
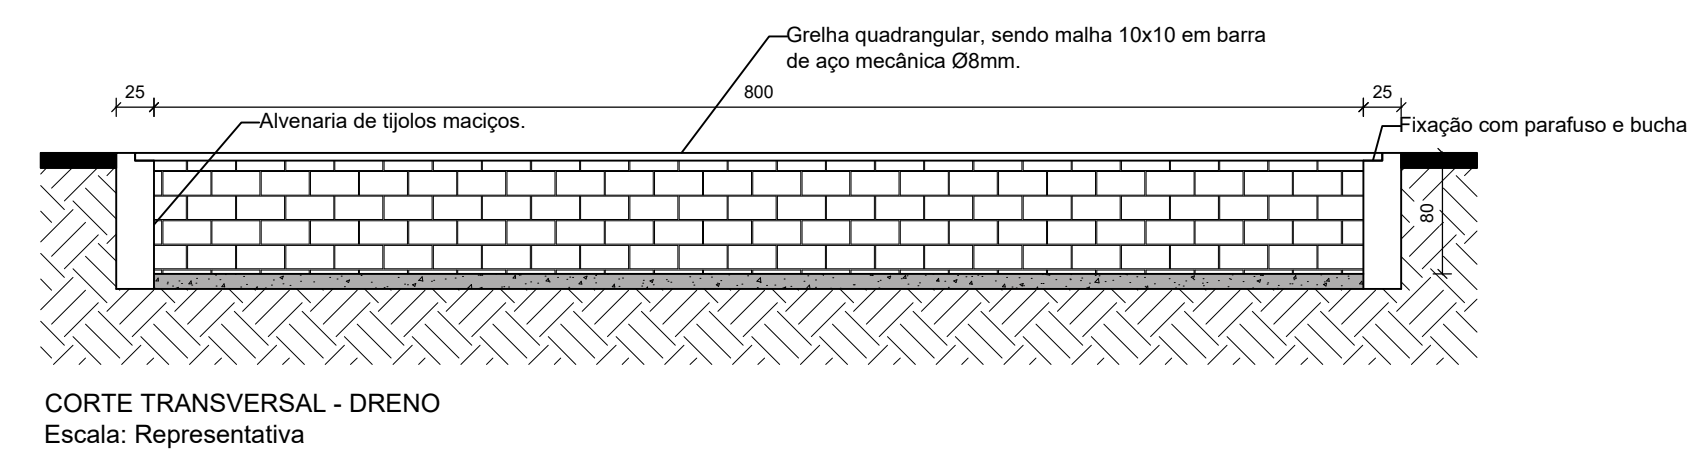
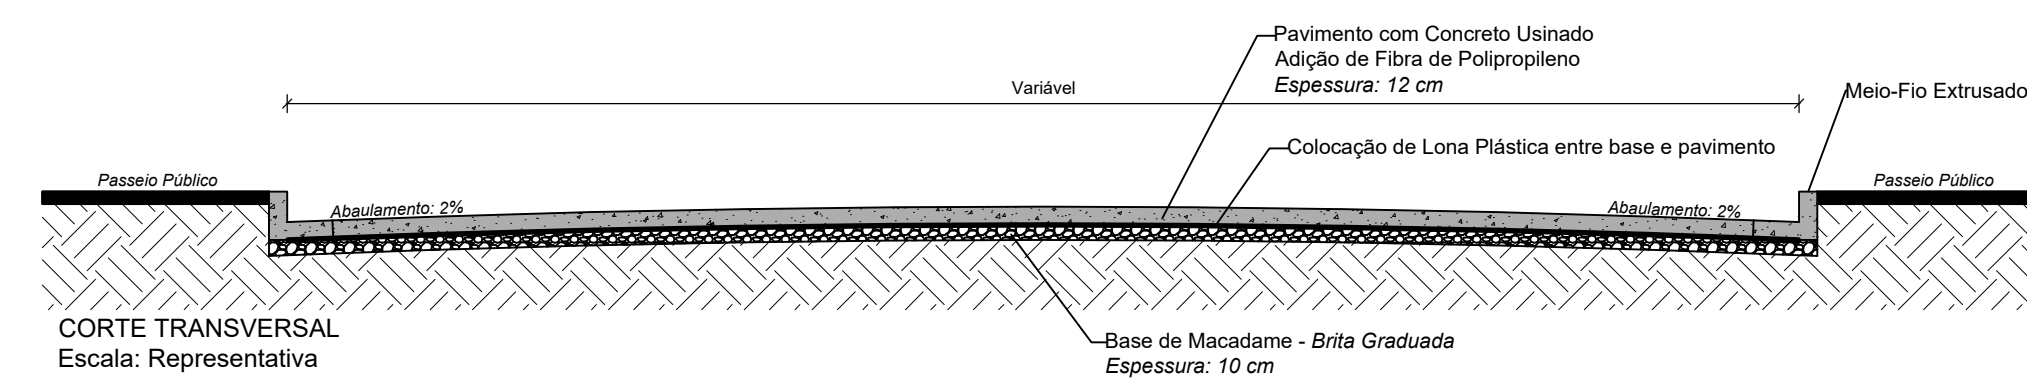
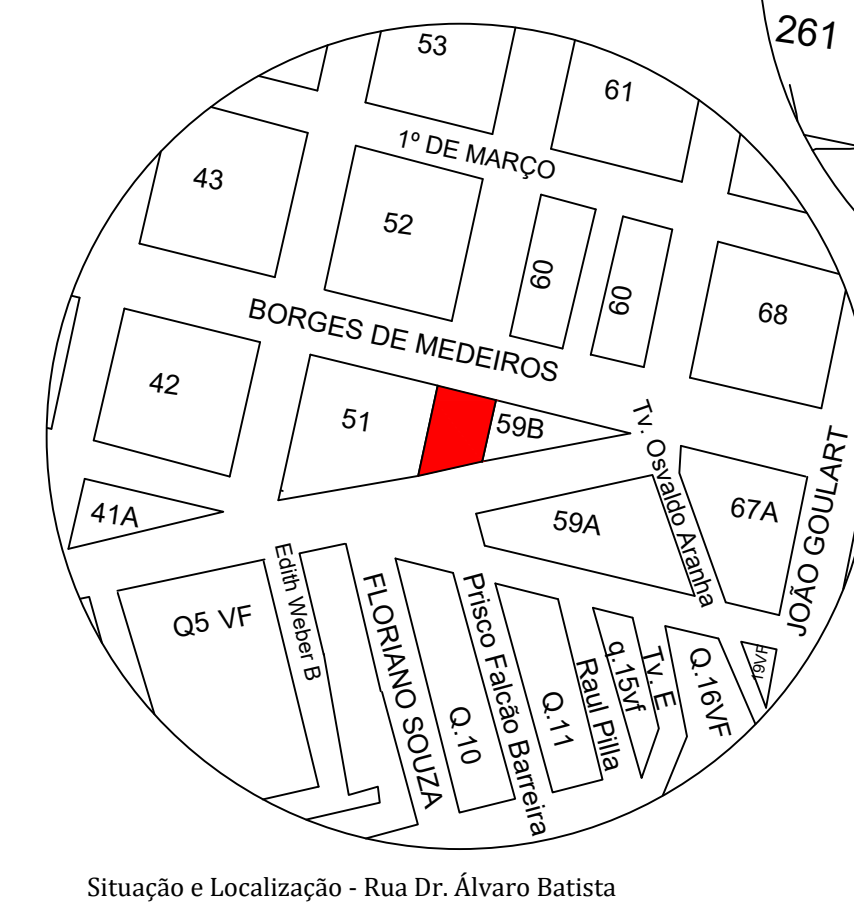
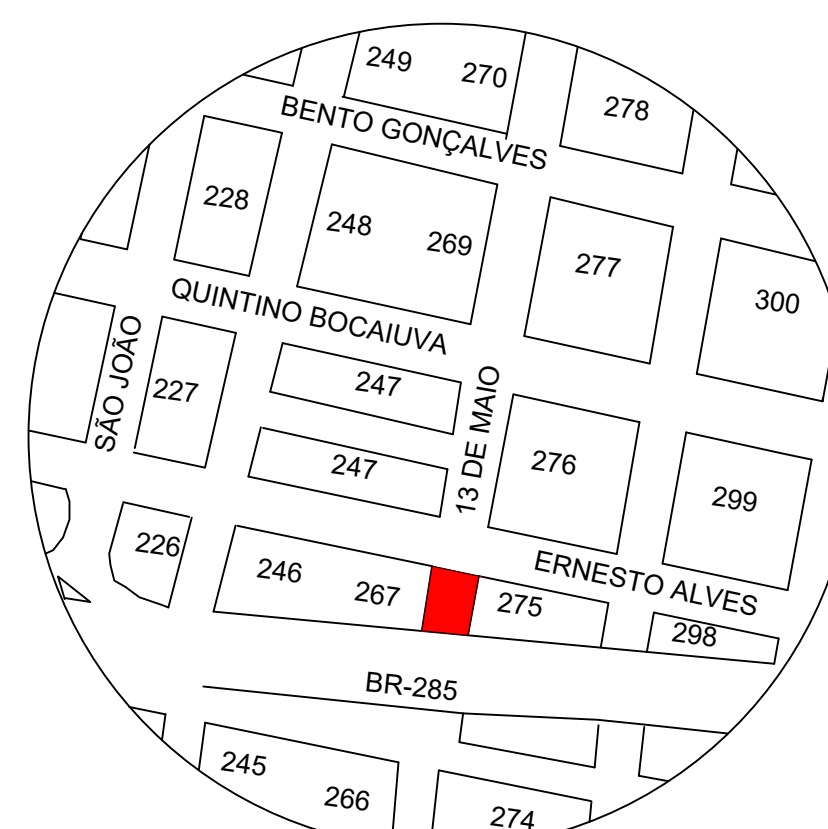
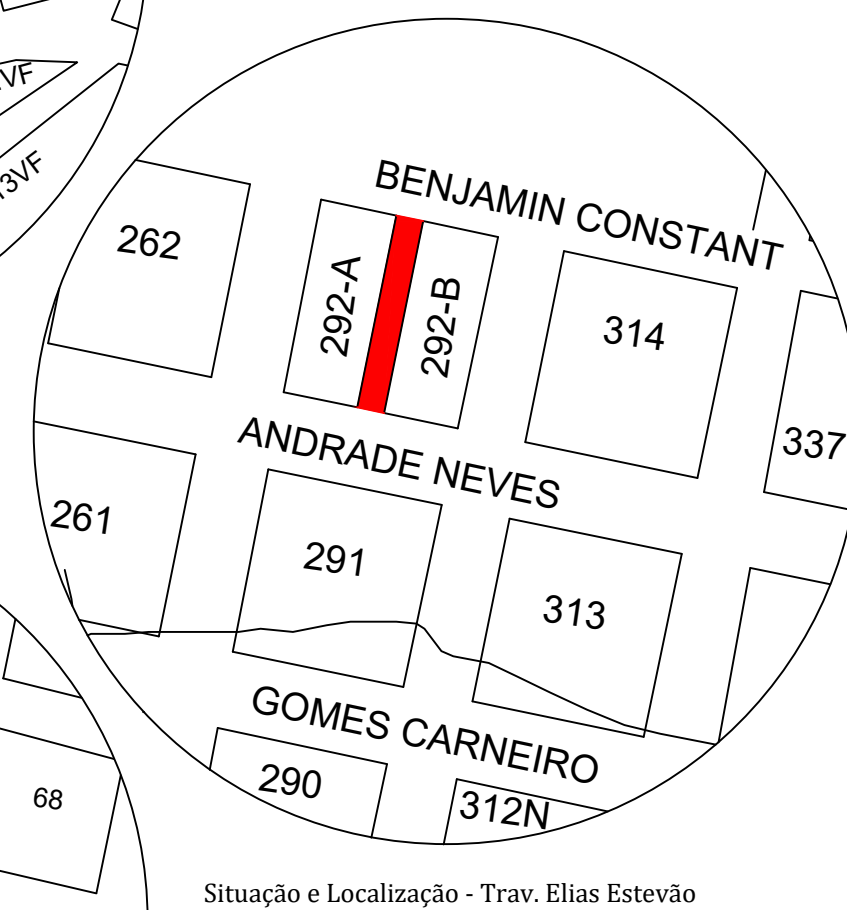
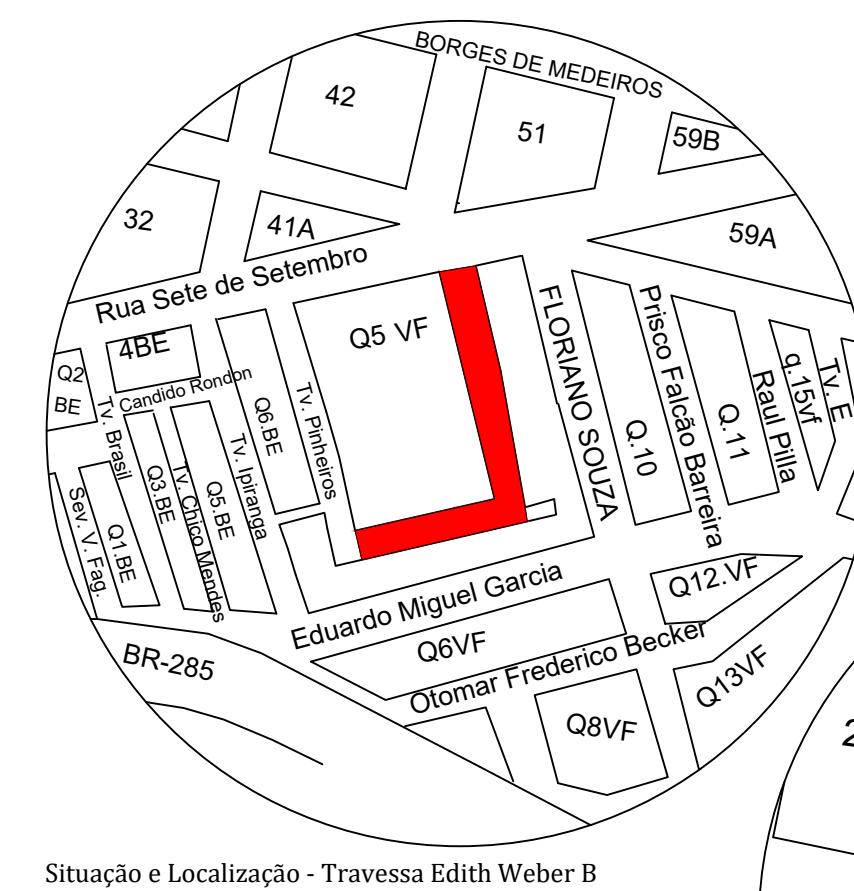
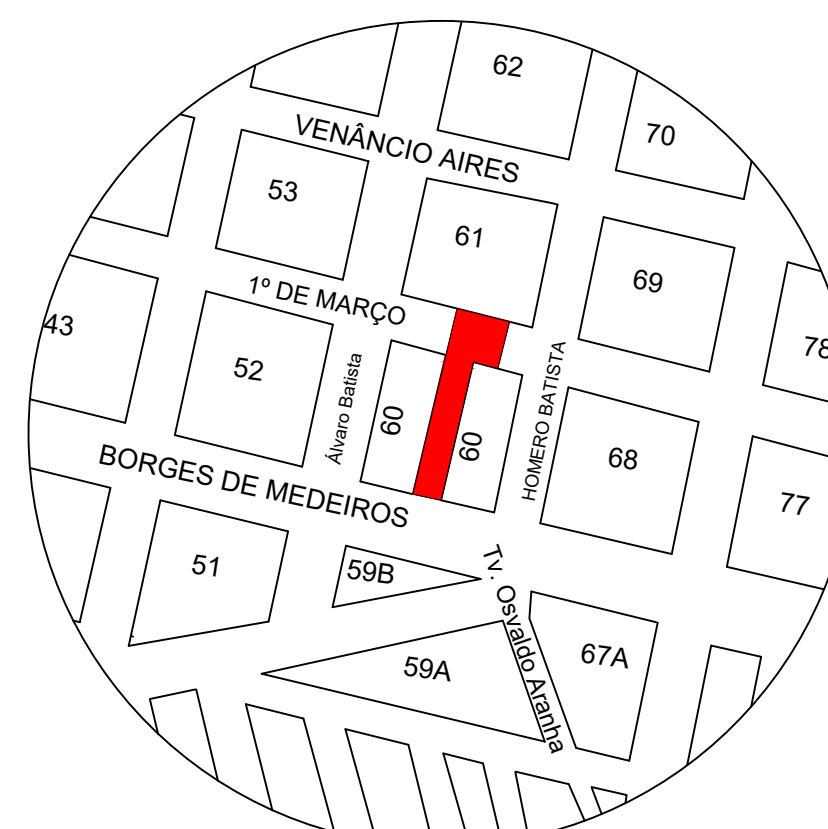
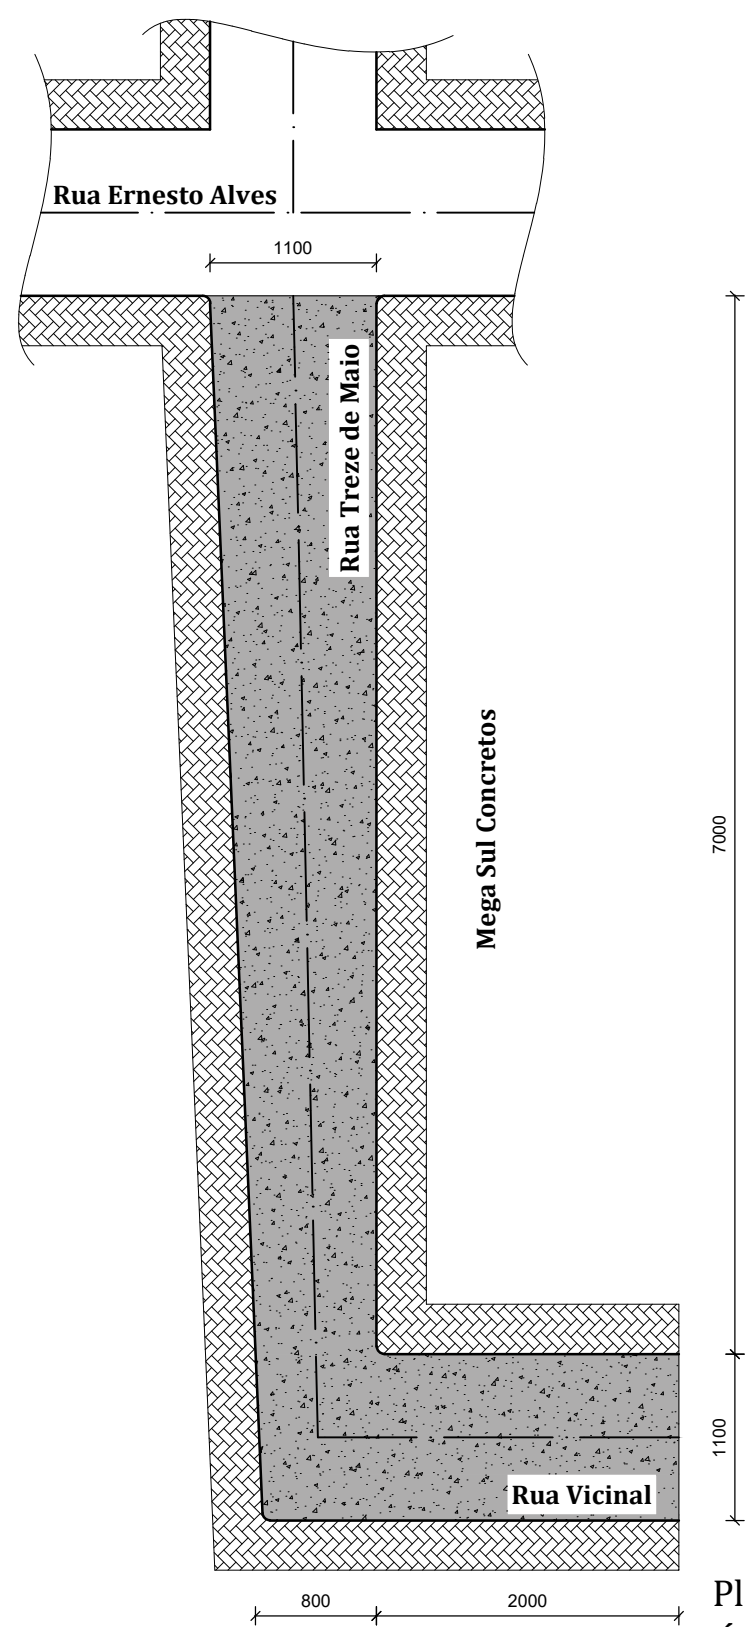
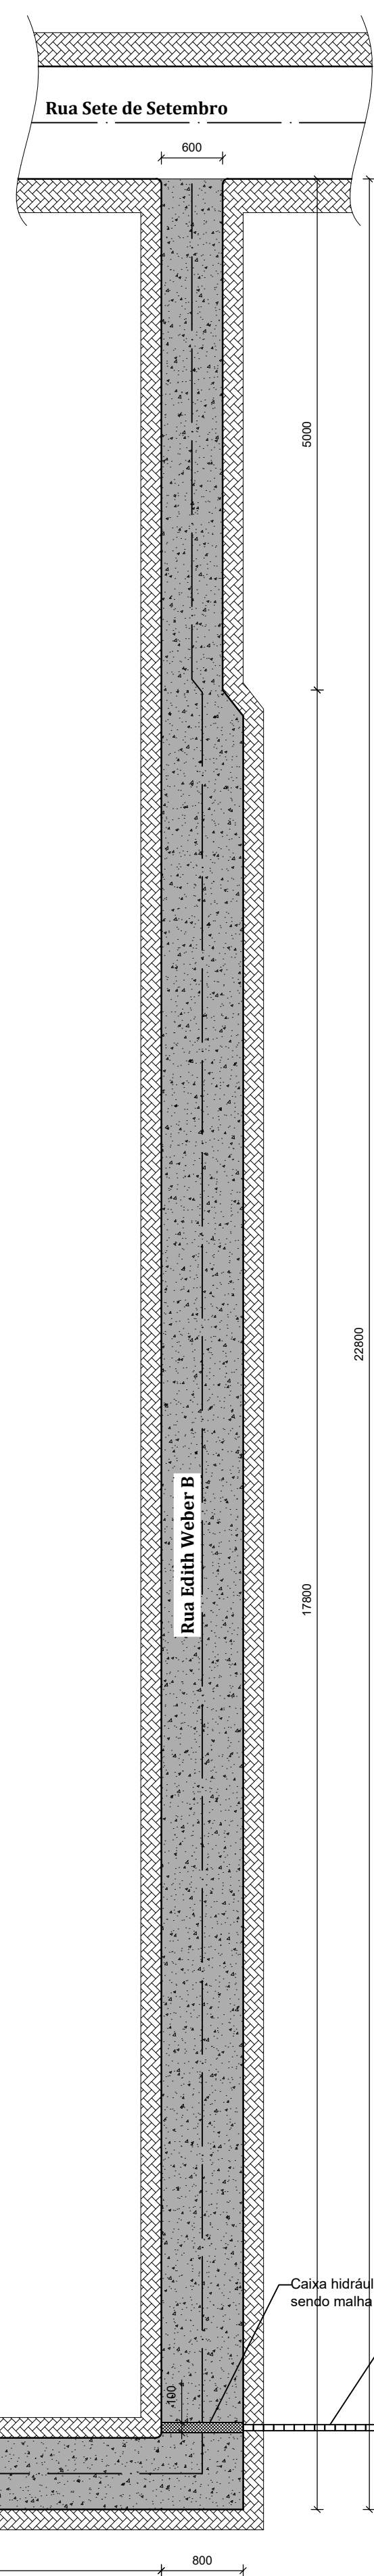
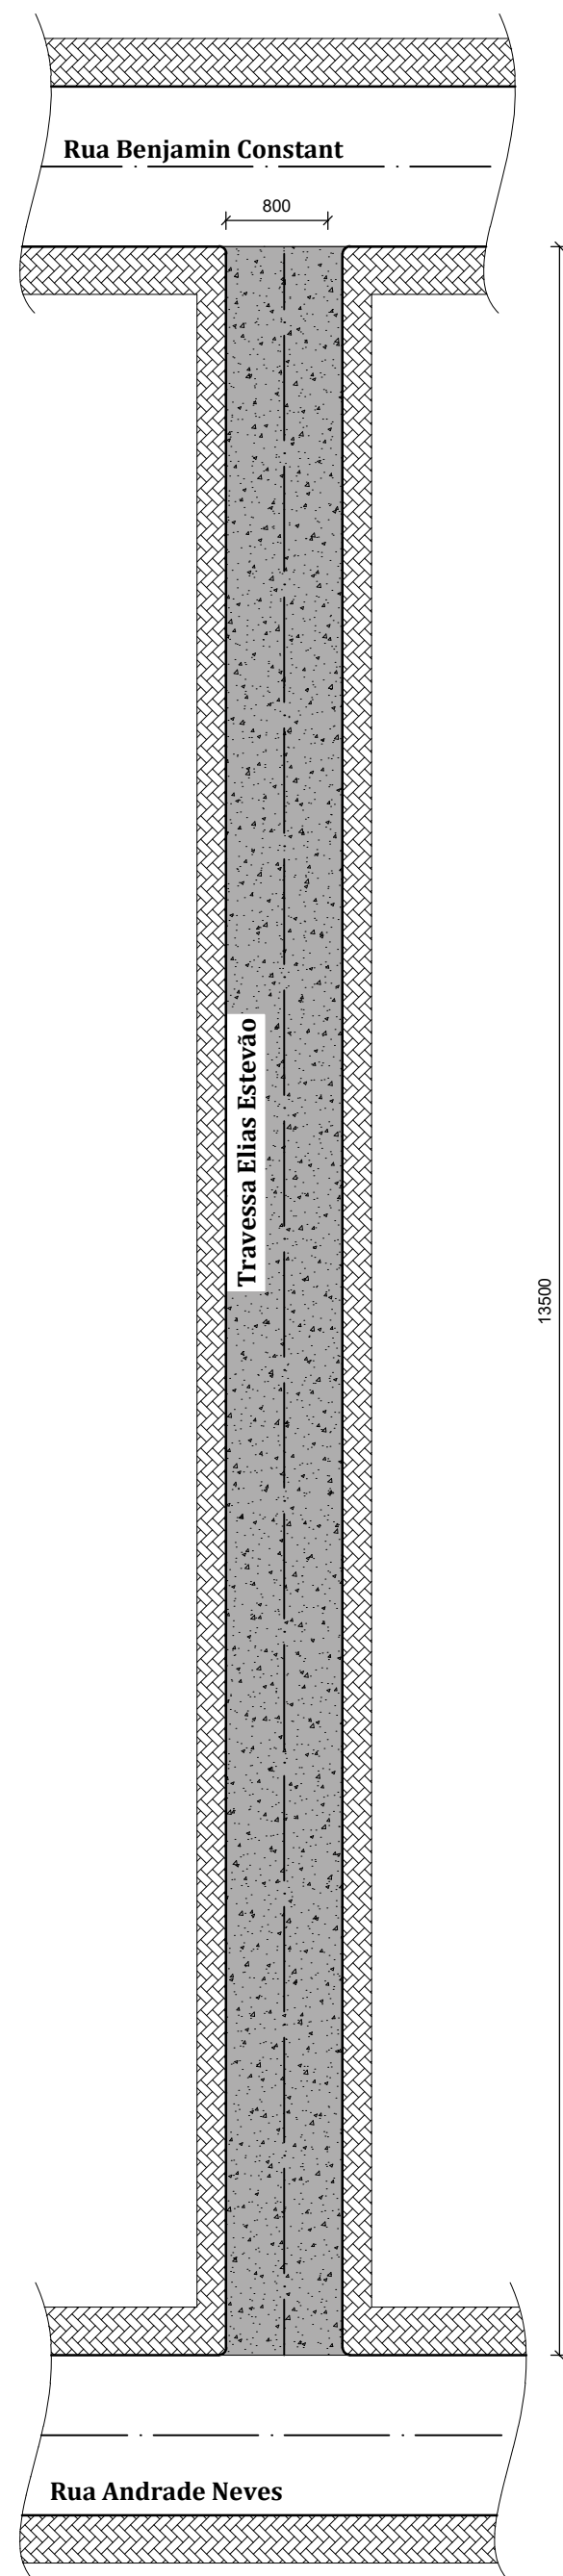
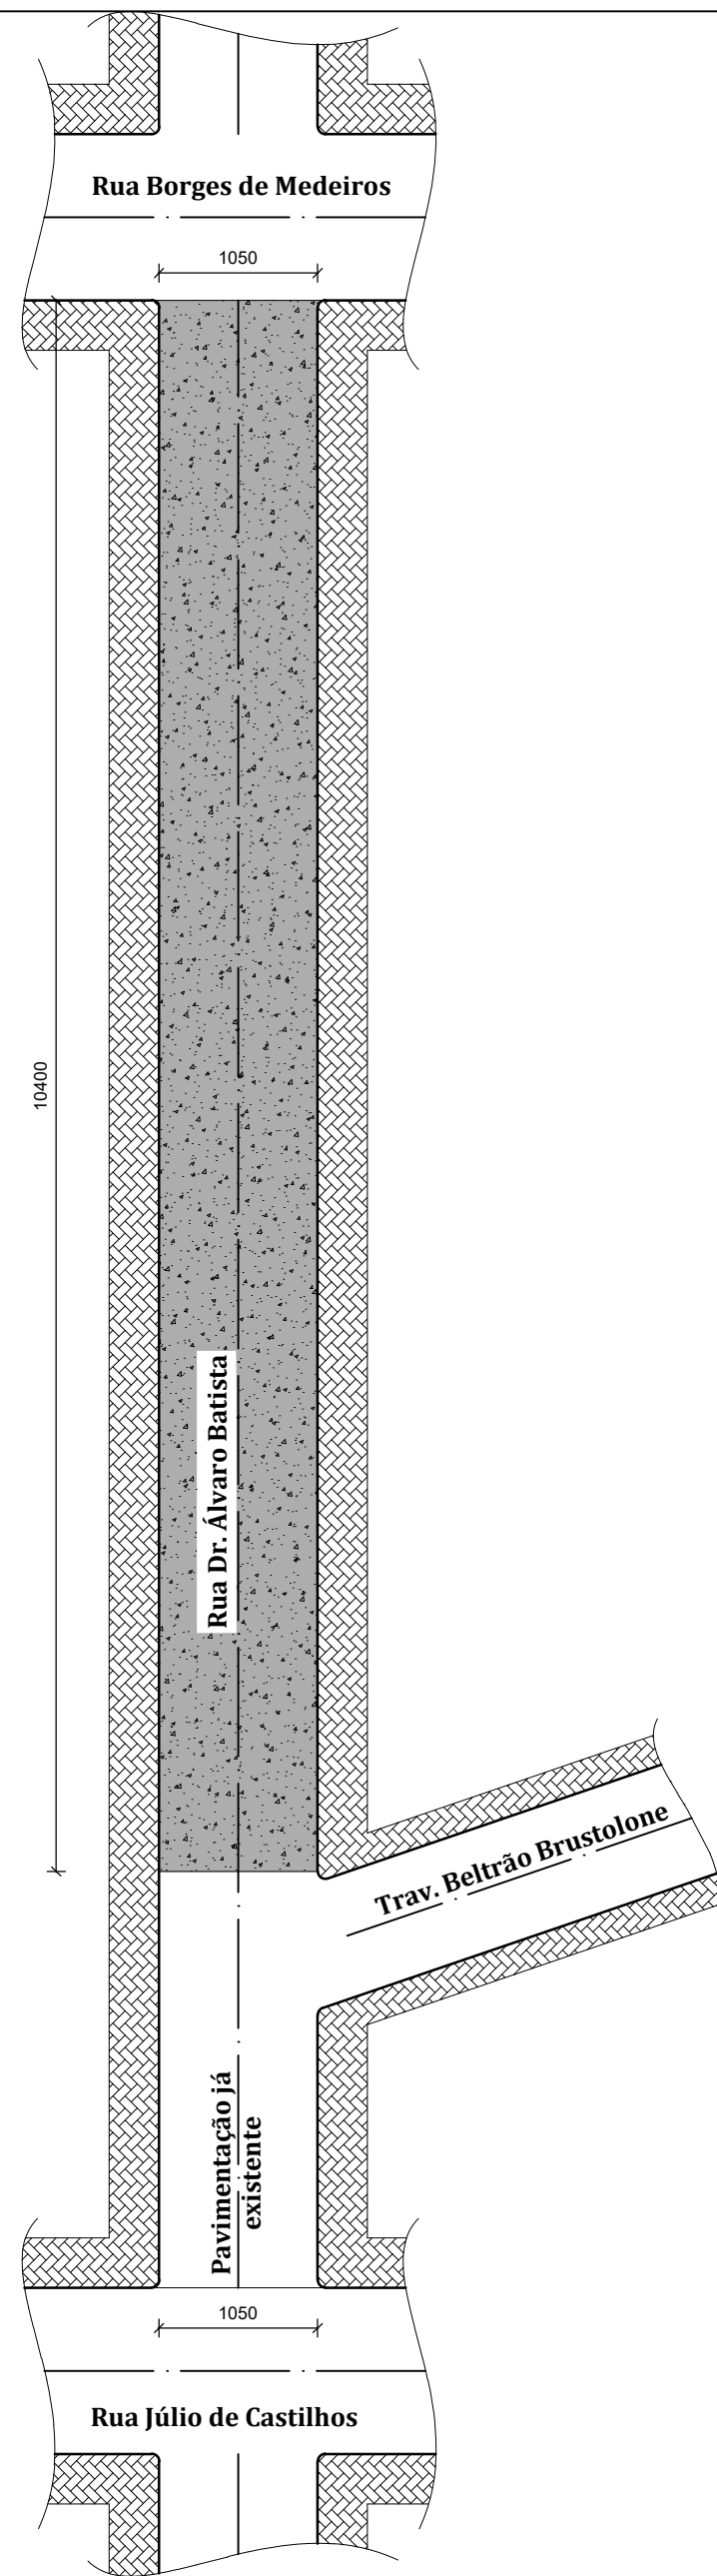


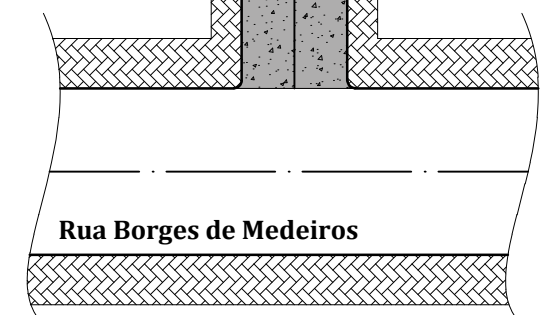

 PREFEITURA MUNICIPAL DE SÃO LUIZ GONZAGA SECRETARIA MUNICIPAL DE PLANEJAMENTO E GESTÃO ESTADO DO RIO GRANDE DO SUL PREFEITURA MUNICIPAL DE SÃO LUIZ GONZAGA SECRETARIA MUNICIPAL DE PLANEJAMENTO E GESTÃO			
OBRA:	Pavimentação Urbana	ÁREA: 6.960,40 m ²	
DESCRIÇÃO DO PROJETO:	Pavimentação Urbana com Concreto Aditivado c/Fibras	DATA: Maio/2024	
ENDEREÇO:	Vários Endereços / São Luiz Gonzaga/RS	PRANCHA: 01/01	
RESPONSÁVEL TÉCNICO:	Engº Civil Igor M. Kist		
PRATEADO POR:	Sidney Luiz Brondani		

PREFEITO
SIDNEY LUIZ BRONDANI

RESPONSÁVEL TÉCNICO
ENGº CIVIL IGOR M. KIST
CREA/RS246150