




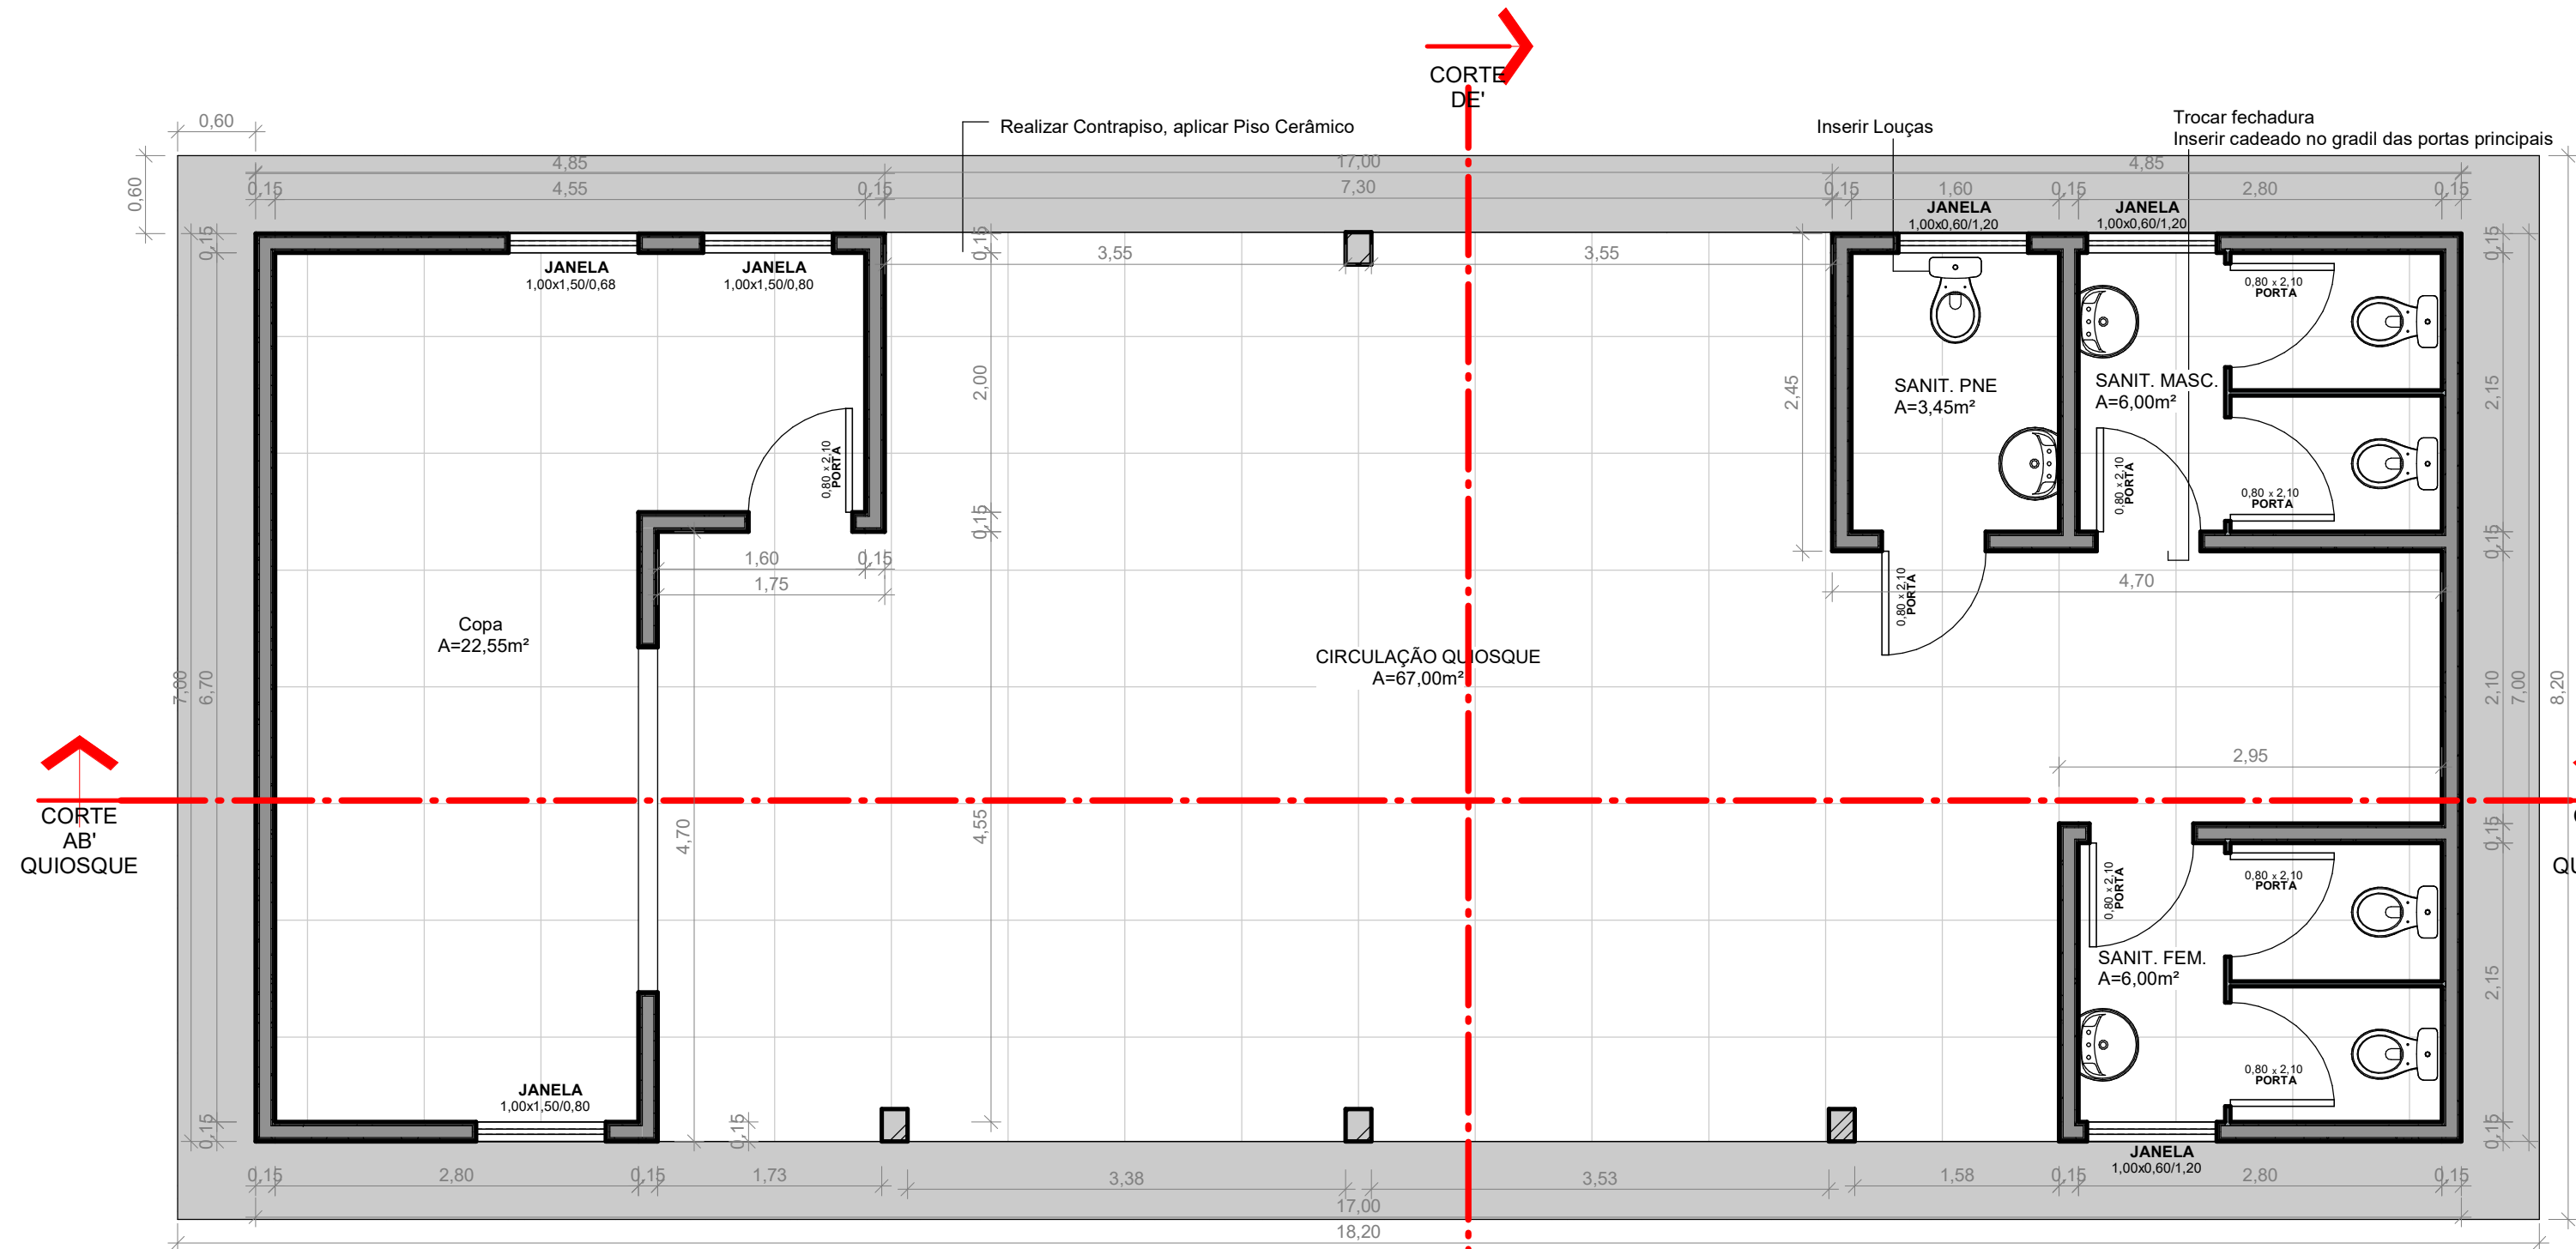


REFORMA QUIOSQUE
ESC 1/50

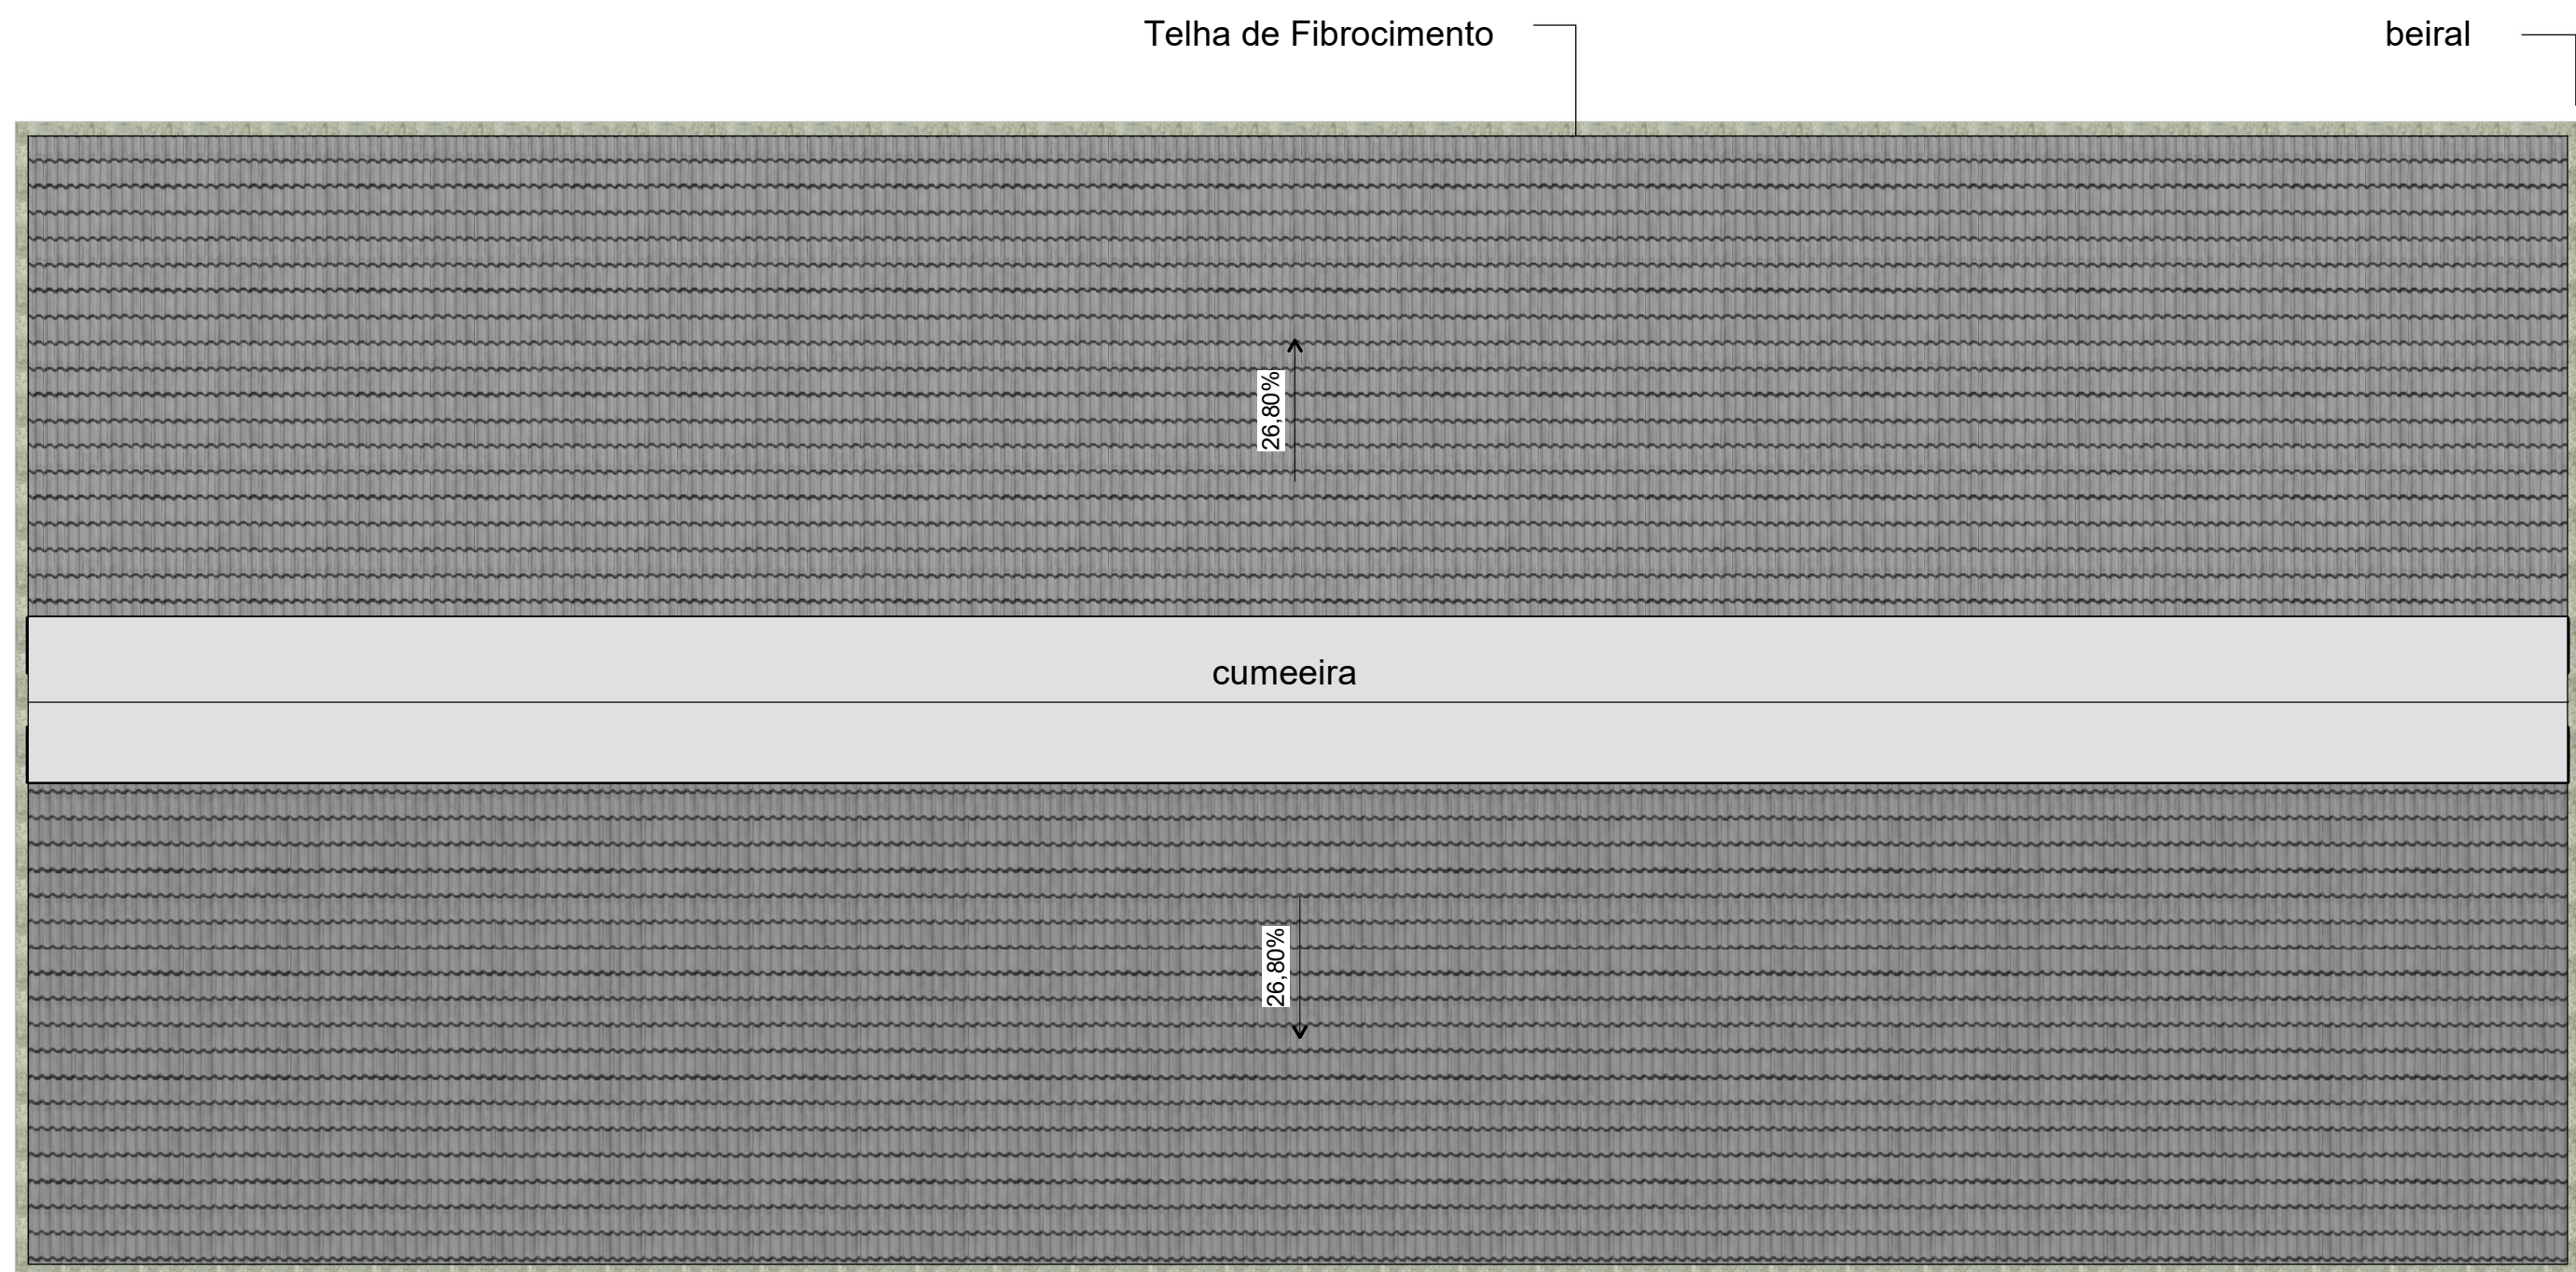


COBERTURA QUIOSQUE
ESC 1/100

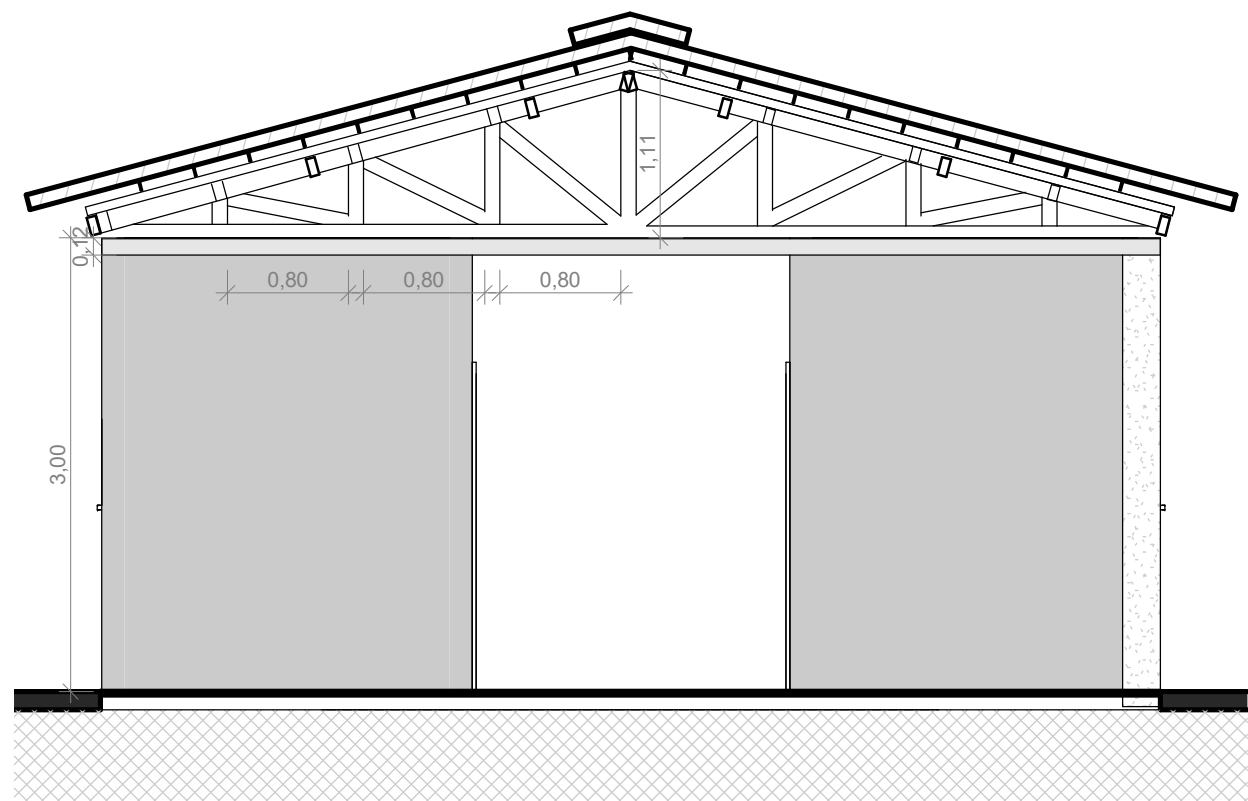


CORTE DE' QUIOSQUE
ESC 1/50

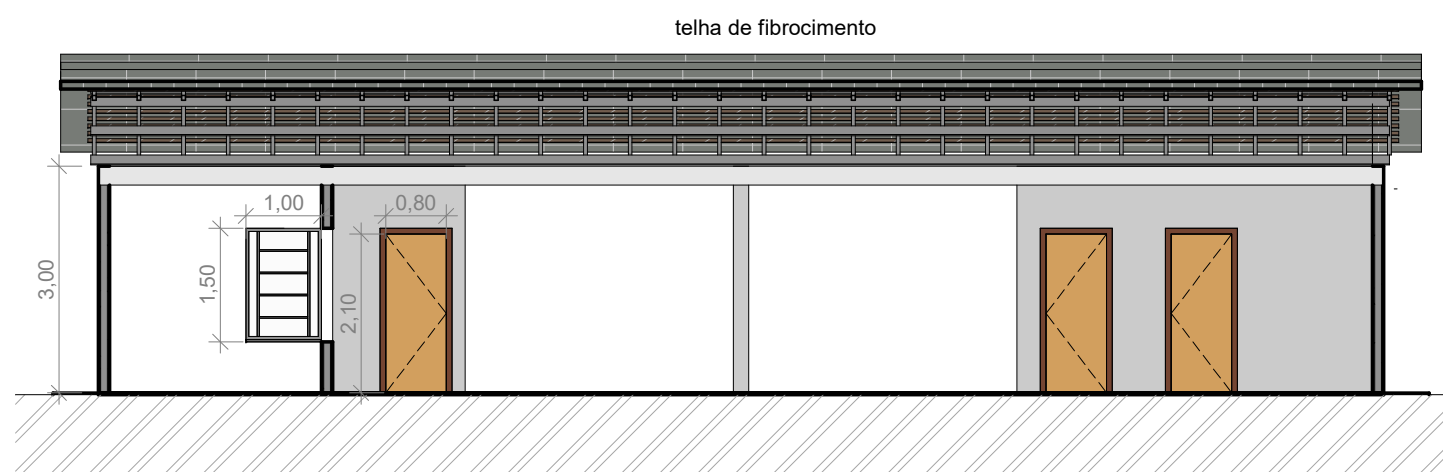


CORTE AB' QUIOSQUE
ESC 1/100

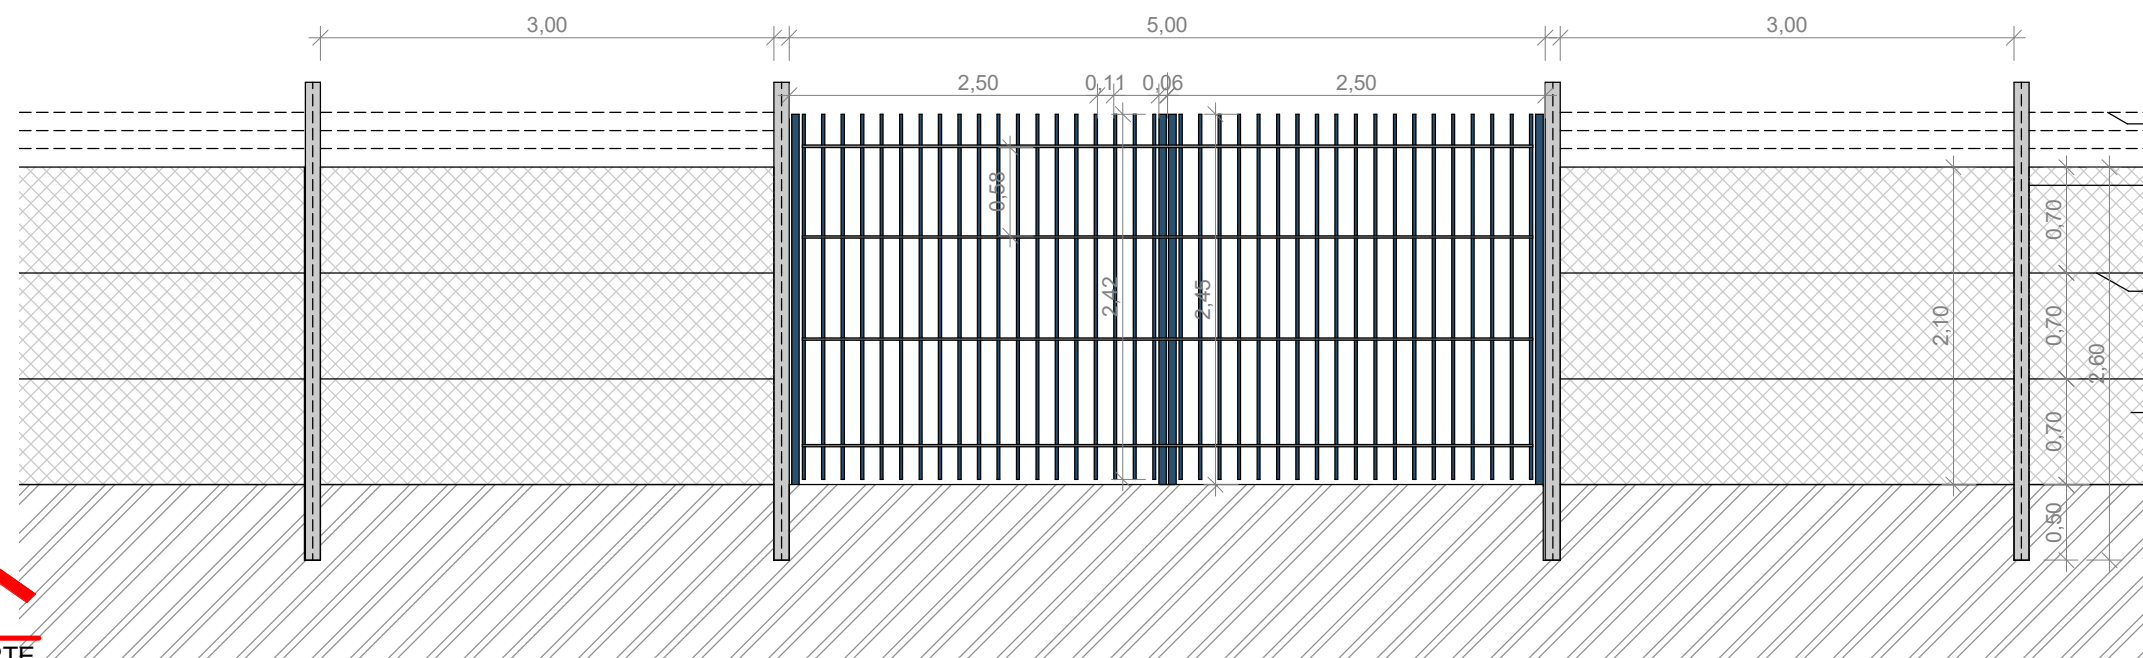

DETALHAMENTO ALAMBRADO E PORTÃO CAMPO
ESC 1/50

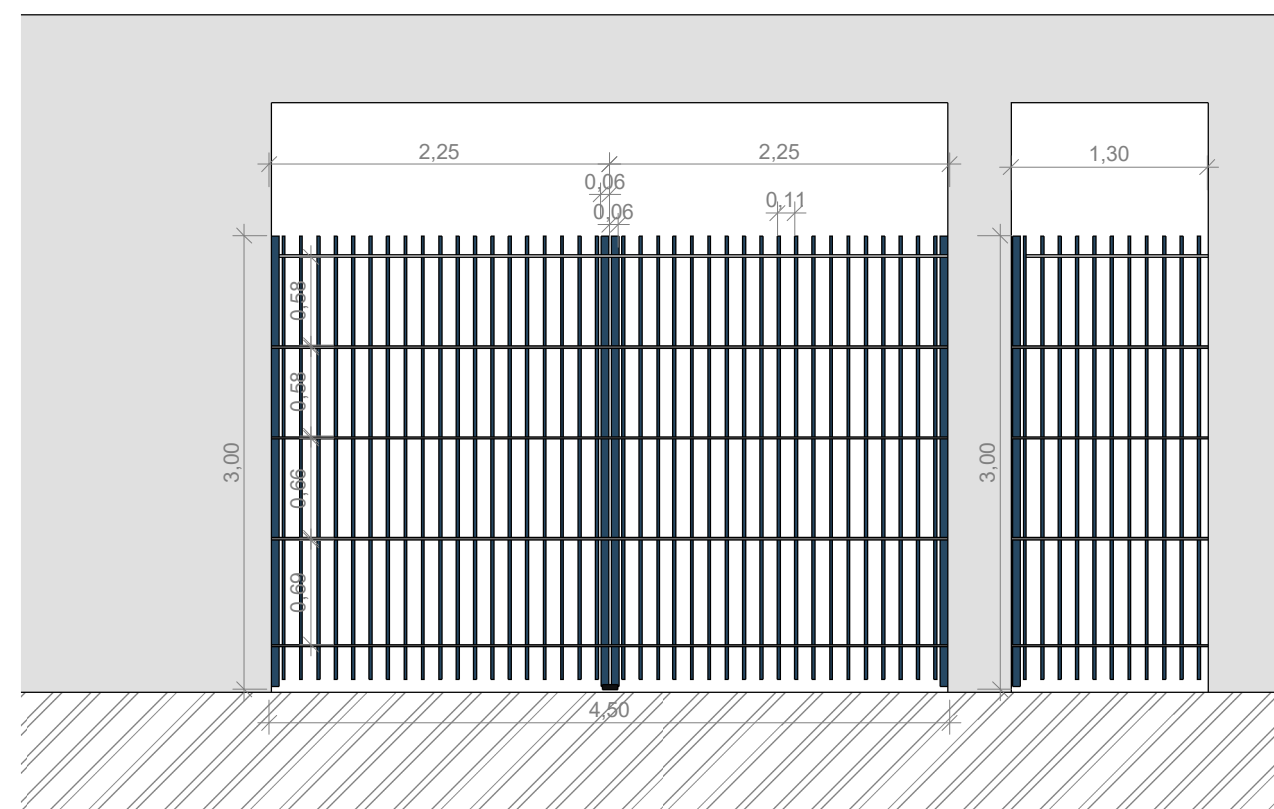

DETALHAMENTO PORTÕES ACESSO VILA TRINTA
ESC 1/50

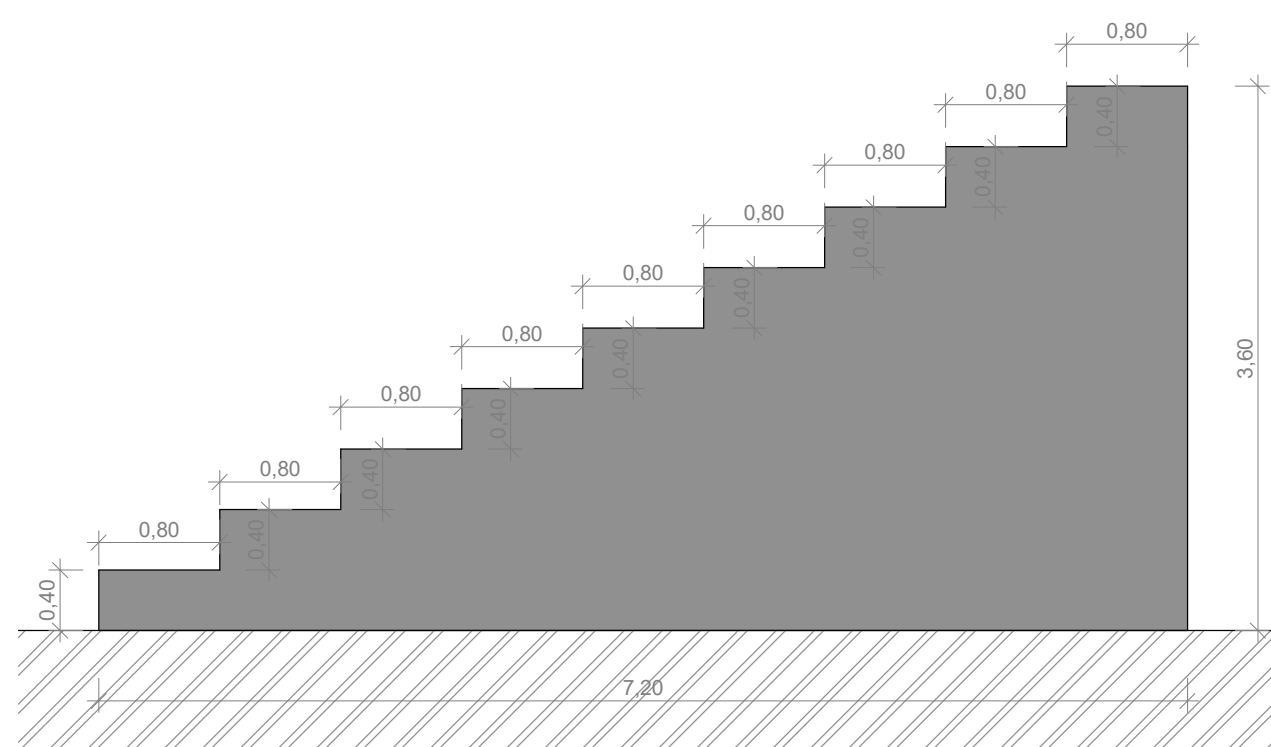

CORTE GH' ARQUIBANCADA
ESC 1/100

 BRASIL ESTADO DO RIO GRANDE DO SUL PREFEITURA MUNICIPAL DE SÃO LUIZ GONZAGA Planejamento e Central de Projetos Projeto/ Serviço: PARTE II <i>Modernização e Infraestrutura no Estádio Municipal Justino Marques</i> Descrição: <i>Planta baixa quiosque, cobertura, detalhes/cortes</i> Responsável Técnico: <i>Engenheira Civil Tchessley Machado</i> Prefeito: <i>Sidney Brondani</i> Escala Data Desenhista Indicada Março/2024 Tchessley Quadro de Áreas: Área Quiosque: 149,24m² Área Arquibancada: 720,00m² Área Campo: 7.320,00m² Prancha: 02		
--	--	--