


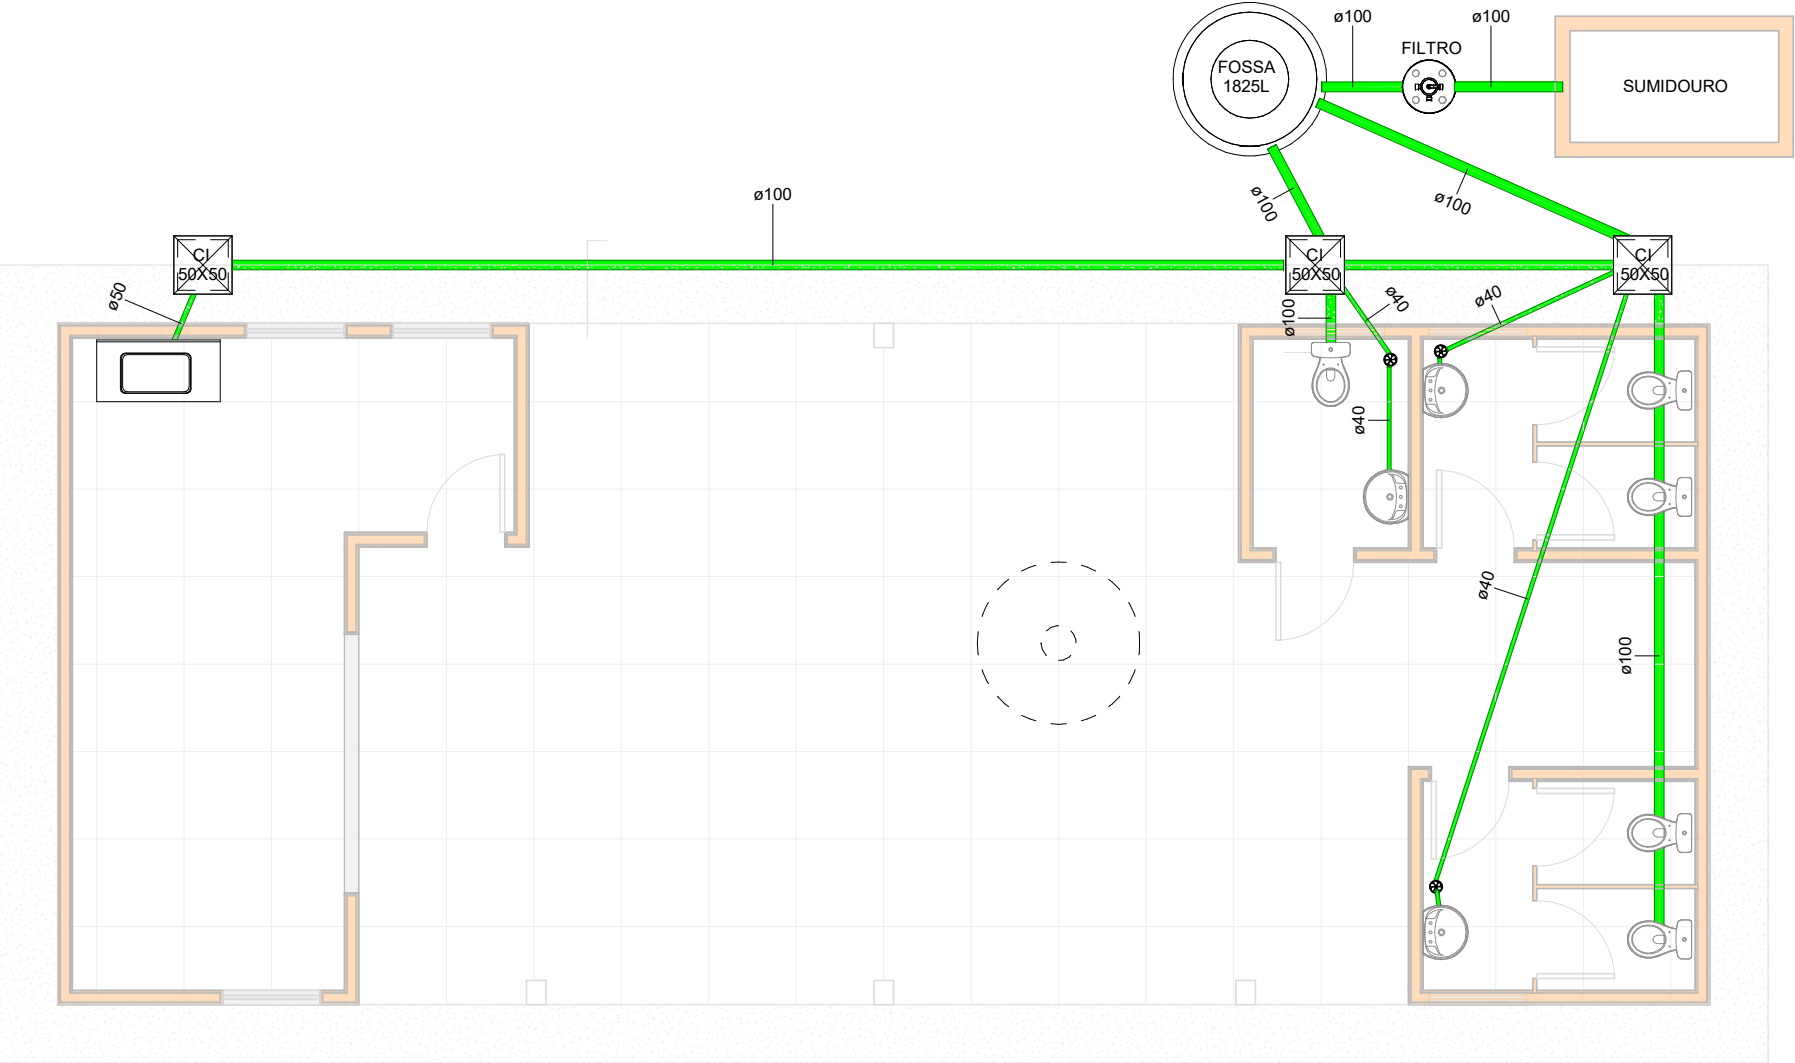

Água Fria

Pluvial


Água quente

Ventilação

Esgoto

Legenda

ESGOTO
ESC 1/50

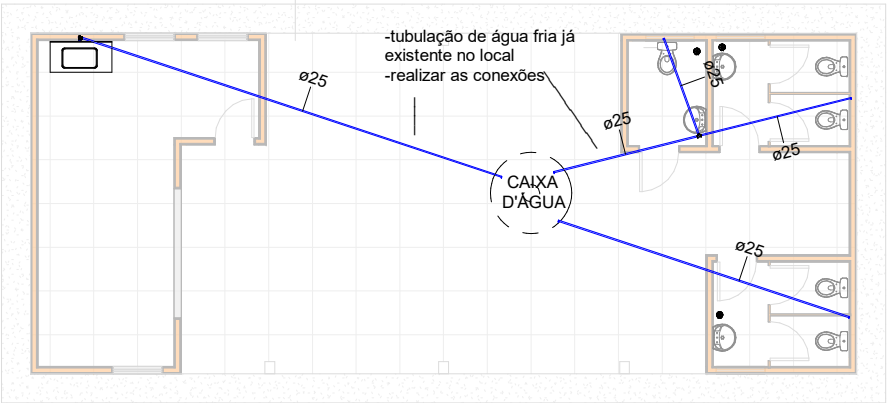

ÁGUA FRIA
ESC 1/100

Estado do Rio Grande do Sul

PREFEITURA MUNICIPAL DE SÃO LUIZ GONZAGA

Planejamento e Central de Projetos

Projeto/ Serviço: PARTE II

Modernização e Infraestrutura no Estádio Municipal Justino Marques

Descrição:

Planta baixa - Esgoto

Responsável Técnico:

Engenheira Civil Tcheusley Machado

Prefeito:

Sidney Brondani

Escala

Data

Indicada

Março/2024

Desenhista

Tcheusley

Quadro de Áreas:

Área Quiosque: 149,24m²

Área Arquibancada: 720,00m²

Área Campo: 7.320,00m²

Prancha:

04