



DIAGRAMA DISTRIBUIÇÃO DOS MÓDULOS

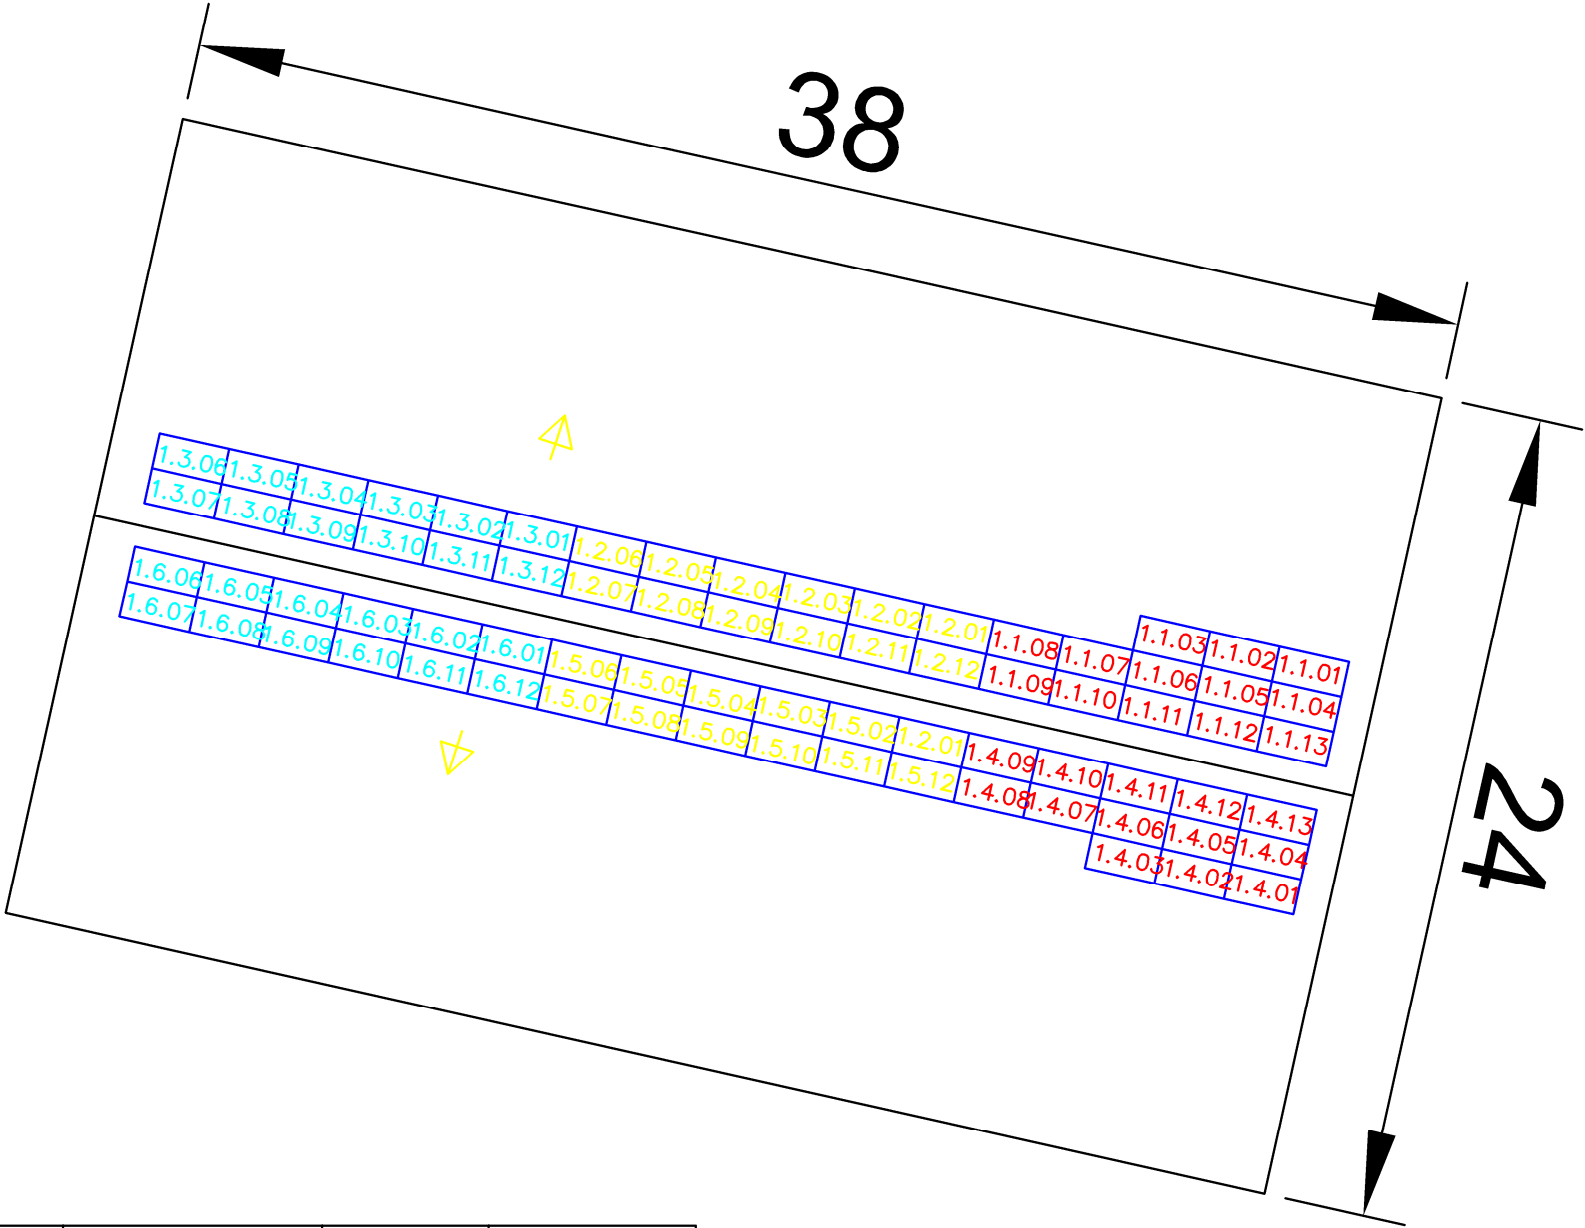

00- N° MÓDULO
01- N° STRING
02- N° INVERSOR

MÓDULO 1.05X2.10M
CAIMENTO TELHADO

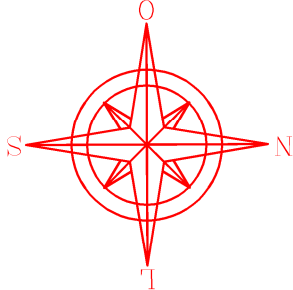

Estado do Rio Grande do Sul
PREFEITURA MUNICIPAL DE SÃO LUIZ GONZAGA
Planejamento e Central de Projetos

PROJETO/SERVIÇO : PROJETO DE MICROGERAÇÃO
ESCOLA MUNICIPAL ERNESTINA AMARAL LANGSCH
São Luiz Gonzaga – RS

DESCRIÇÃO : DIAGRAMA DE DISTRIBUIÇÃO DOS MÓDULOS	ESCALA	1/200
	DATA	10/2024
	DESENHO	PAULO

RESPOSÁVEL TÉCNICO : PAULO HENRIQUE OLIVERIA HENZ

ÁREA : -----

PREFEITO : SIDNEY LUIZ BRONDANI

PRANCHA : 01