

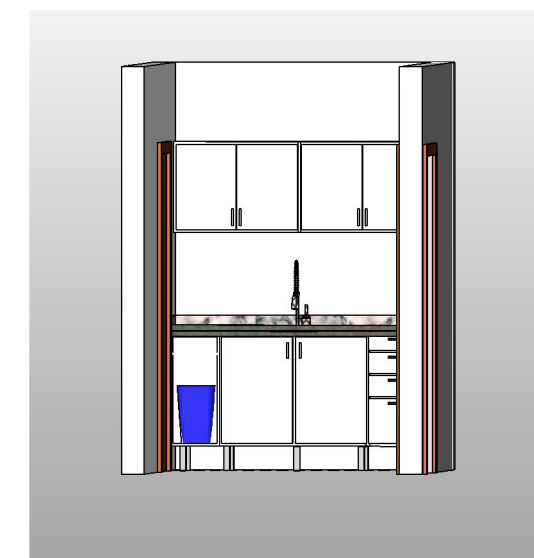


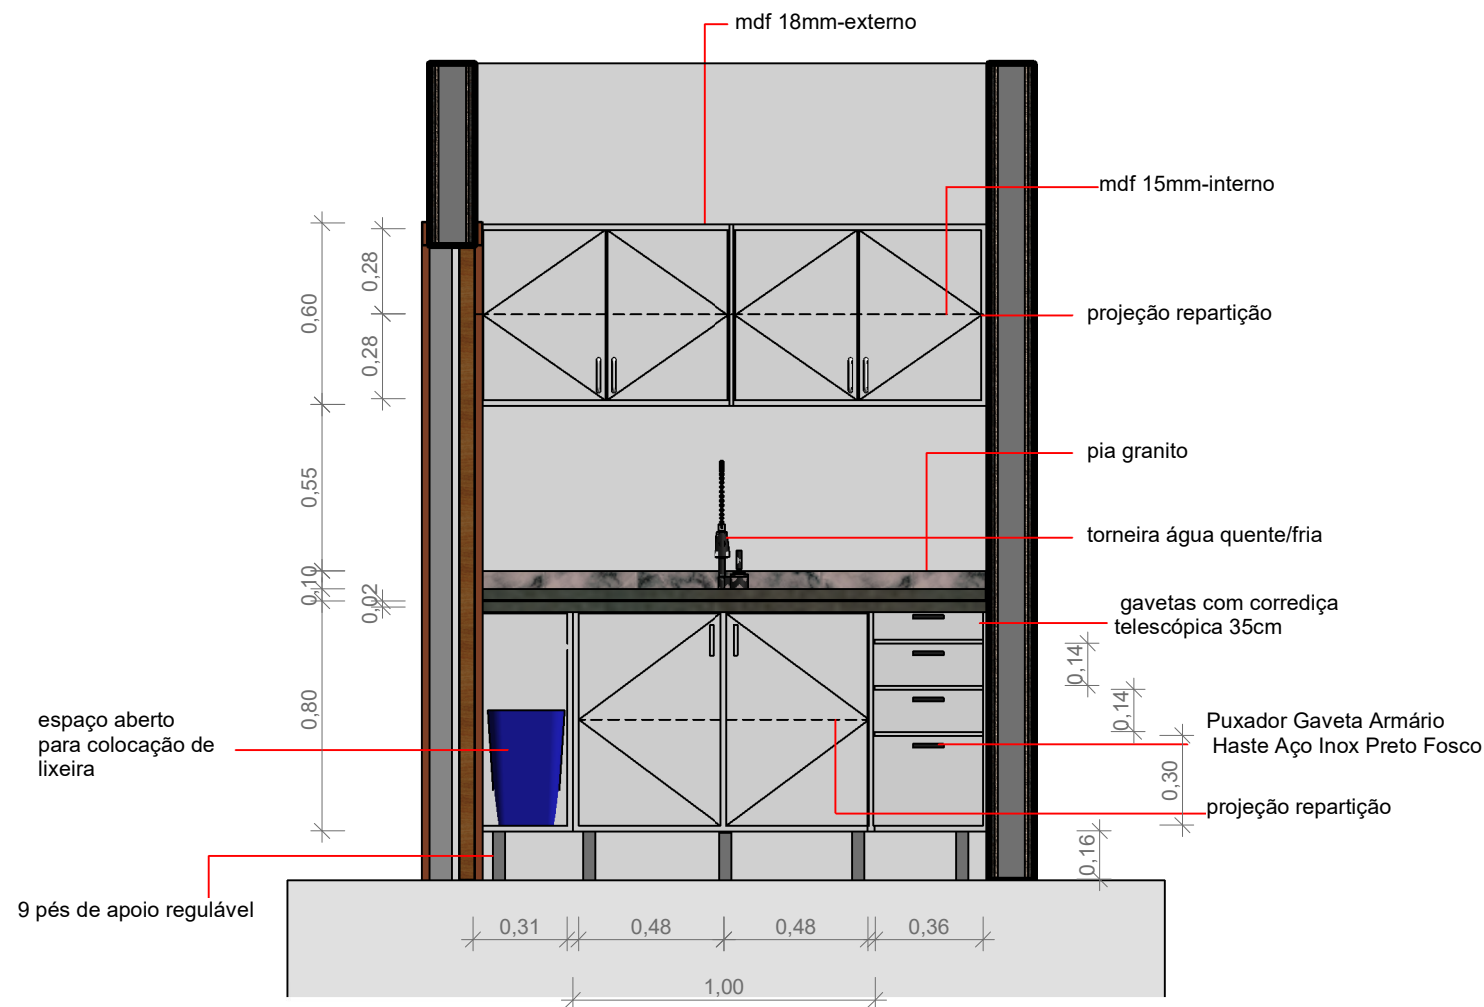

3 PERSPECTIVA
ESCALA

1 CORTE AB'
ESCALA 1 : 25

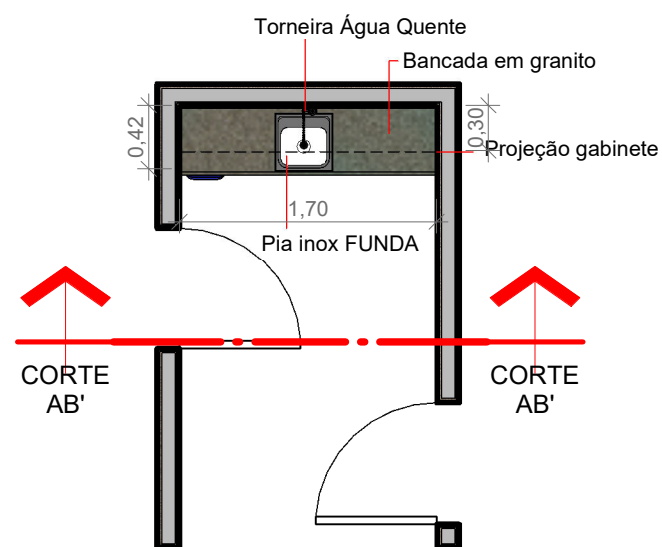

Estado do Rio Grande do Sul
PREFEITURA MUNICIPAL DE SÃO LUIZ GONZAGA

Planejamento e Central de Projetos

Projeto/ Serviço: *Projeto Mobiliário de Balcão de Cozinha da EMEF José Bonifácio*

Local: *Rua General Lima, 3852, Bairro Auxiliadora*

Descrição:
Projeto mobiliário de balcão de cozinha, com pia em granito, e gabinete.

Escala	Indicada
Data	Julho/2024
Desenhista	Tcheusley

Responsável Técnico:
Engenheira Civil Tcheusley Machado

Área total :

Prefeito:
Sidney Brondani

Prancha: **01**