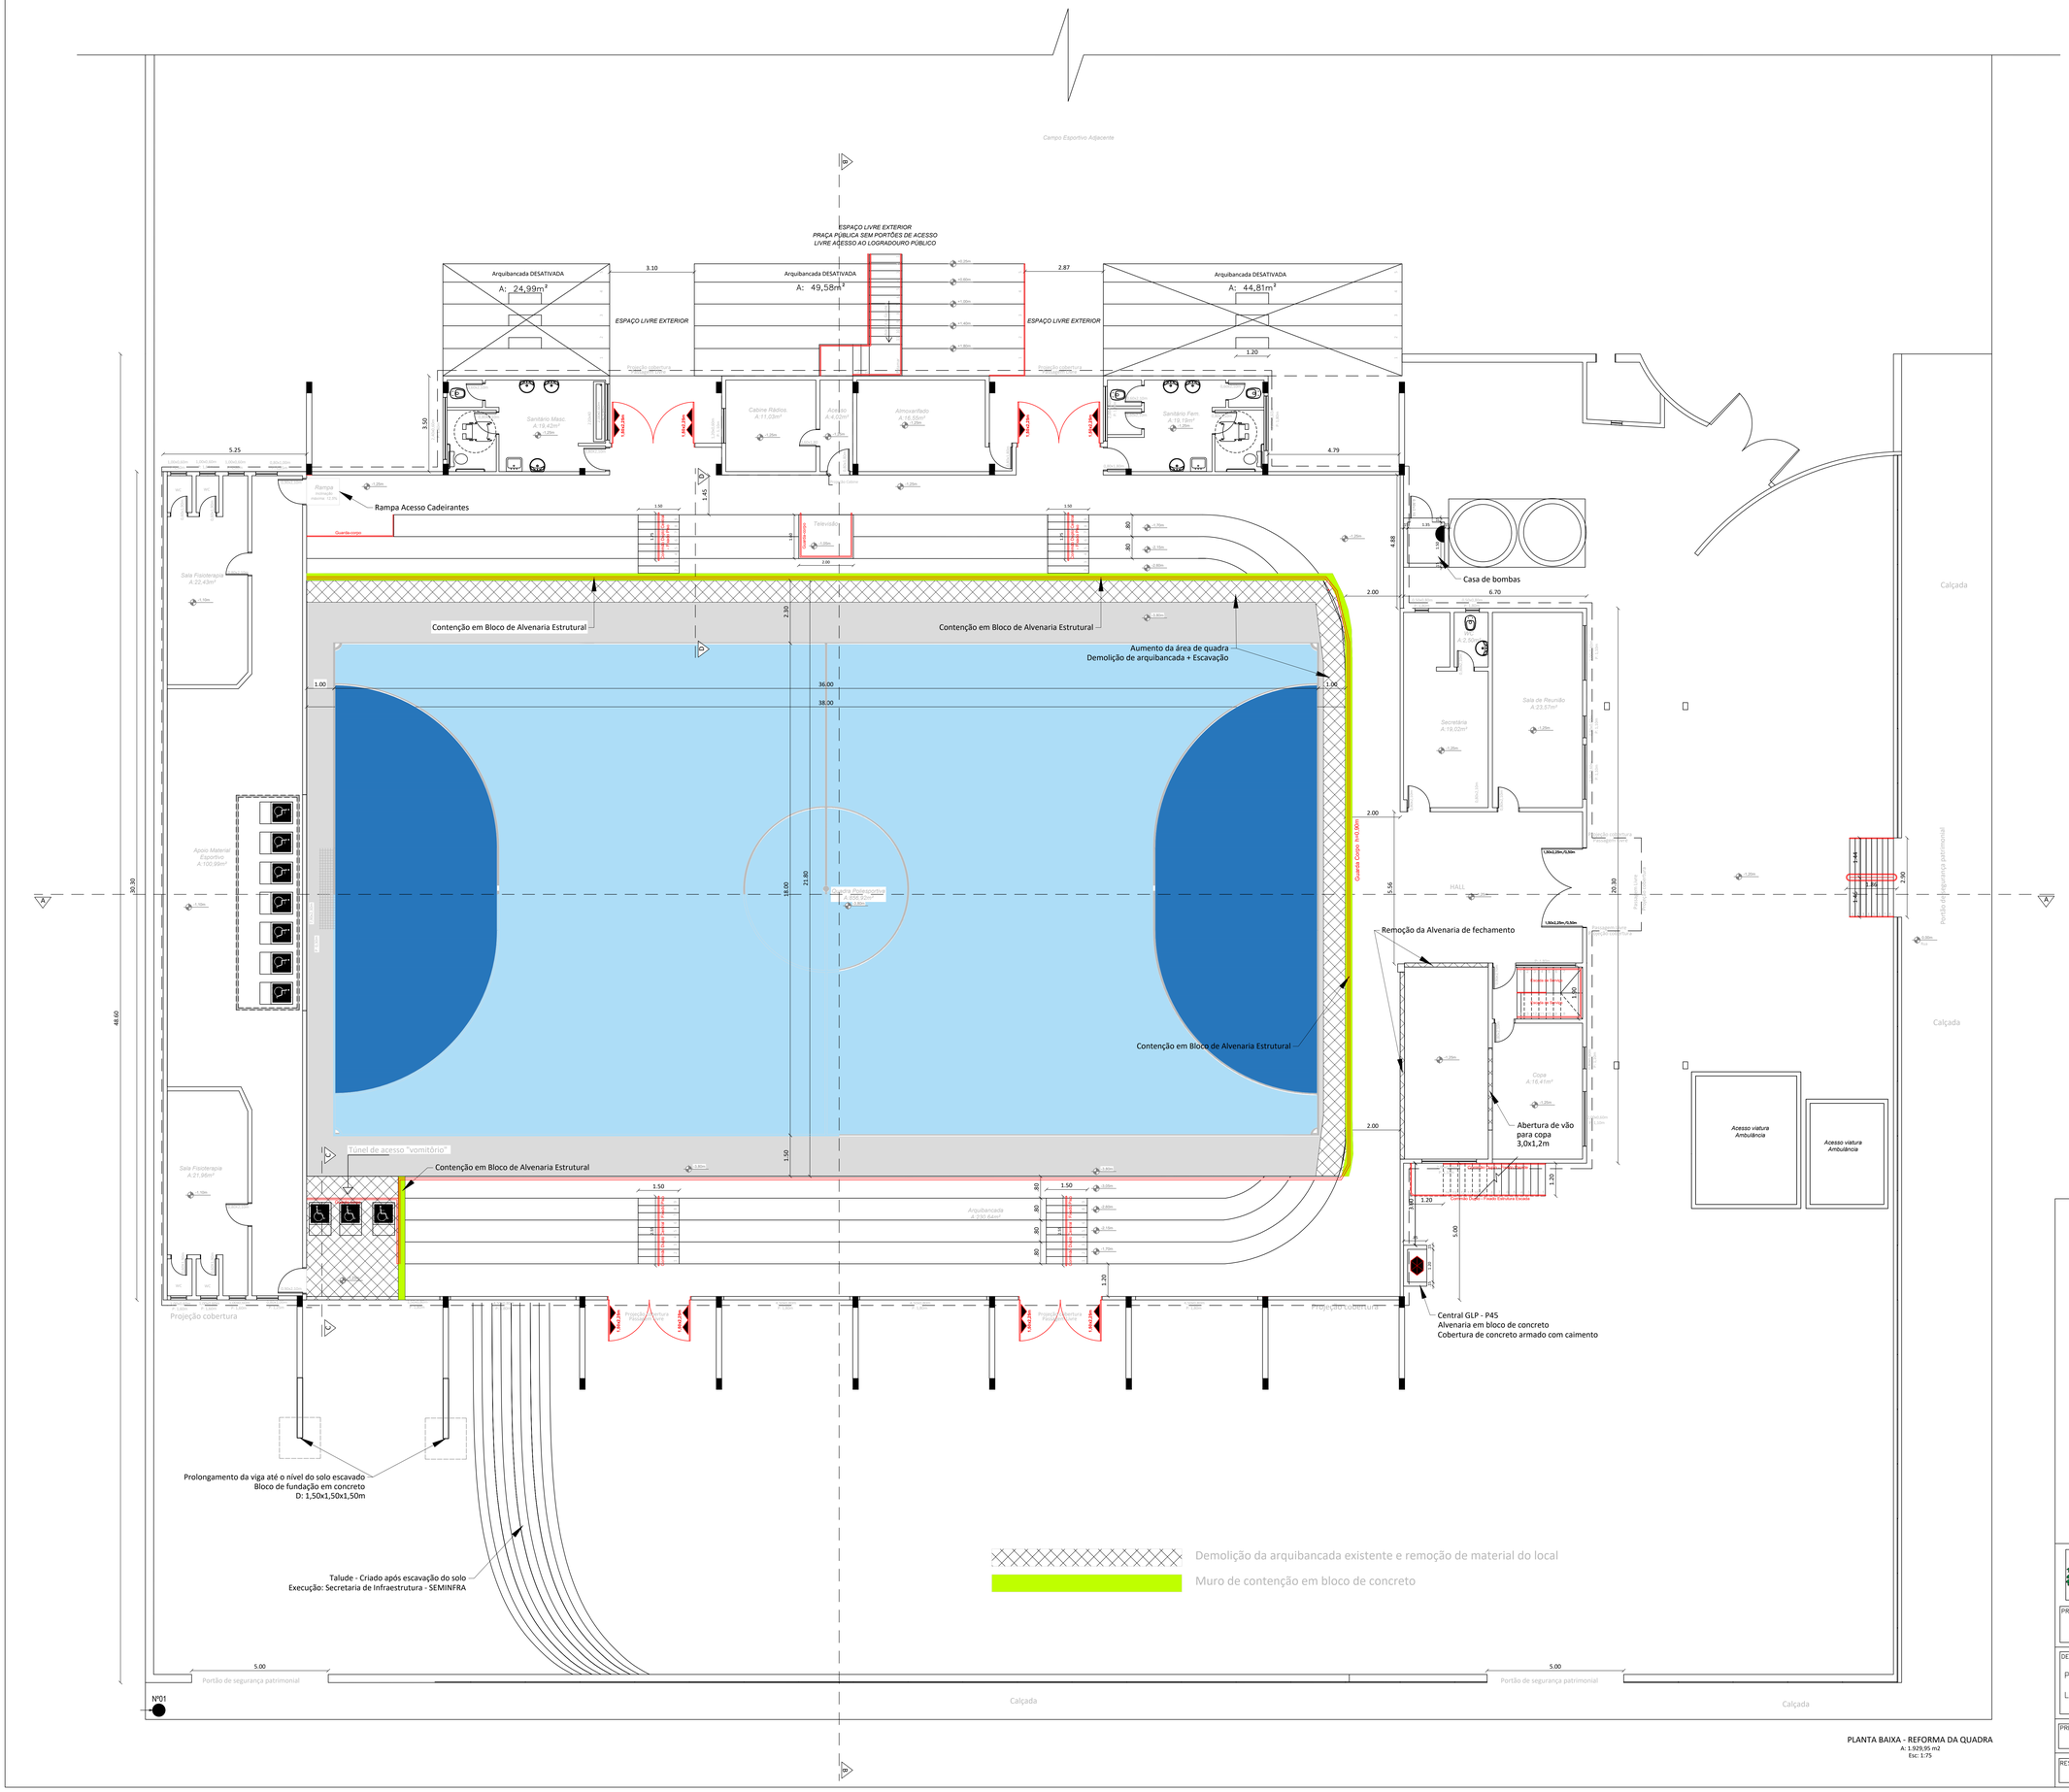

PLANTA BAIXA - REFORMA DA QUADRA
A: 1.929,95 m2
Esc: 1:75

Documento assinado digitalmente
MARCOS FELIPE GOULART STREB
Verificação em https://validar.iti.gov.br
Verifique em https://validar.iti.gov.br

PREFEITURA MUNICIPAL SÃO LUIZ GONZAGA - RS

PROJETO/SERVIÇO:
Ampliação/reforma do piso da quadra esportiva e execução do Plano de Prevenção e Proteção Contra Incêndios

DESCRIÇÃO:
PROJETO: Reforma/PPCI Ginásio JB Loureiro
Área Total de 1.929,95 m²
LOCAL: Rua Julio de Castilhos, 283.7. Bairro Centro

ESCALA:	INDICADA
DATA:	JUL/26
DESENHO:	Marcos

PREFEITO:
JOSÉ ANTÔNIO FLACH WERLE

ÁREA:
1.929,95 m²

RESPONSÁVEL TÉCNICO:
Eng. Civil MARCOS F. G. STREB CREA/RS 234.681

PRANCHA:
02/04