




CORTE TRANSVERSAL
Escala: 1:25




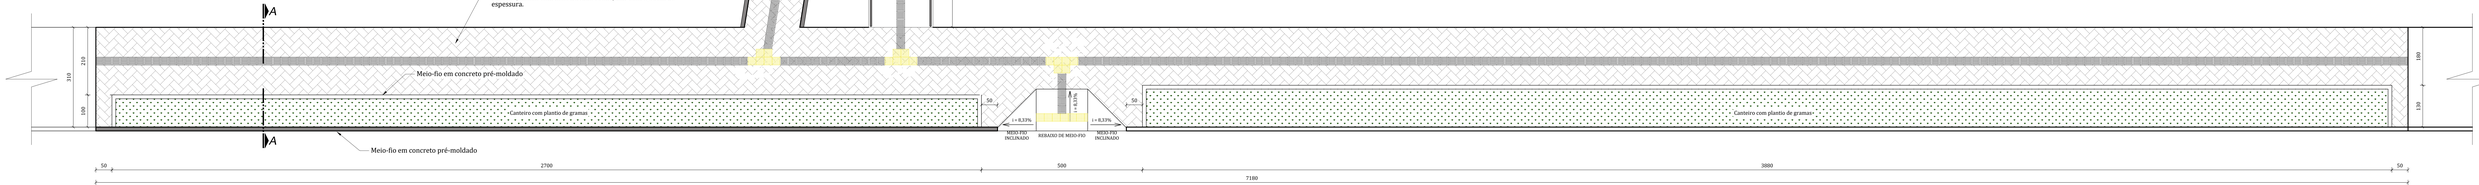

PLANTA BAIXA
Área: 232,58 m²
Escala: 1:50

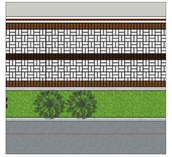

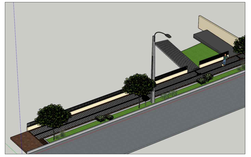

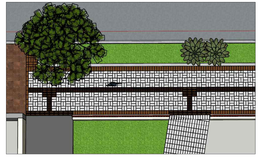

ESTADO DO RIO GRANDE DO SUL
PREFEITURA MUNICIPAL DE SÃO LUIZ GONZAGA
SEMPTD - Secretaria Municipal de Planejamento, Tecnologia e Desenvolvimento

OBRA:	PROJETO DE REFORMA DA CALÇADA - SEMED	ÁREA: 232,58 m²
DESCRIÇÃO DE PROJETO:	PROJETO ARQUITETÔNICO	DATA: 05/2026
		DESENHO: LK

PREFEITO
JOSÉ ANTÔNIO FLACH WERLE

RESPONSÁVEL TÉCNICO
ENGº CIVIL ÍGOR M. KIST
CREA/RS246158

PRANCHA: 01