


ESTRADA INTERIOR - RINCÃO DE SANTANA

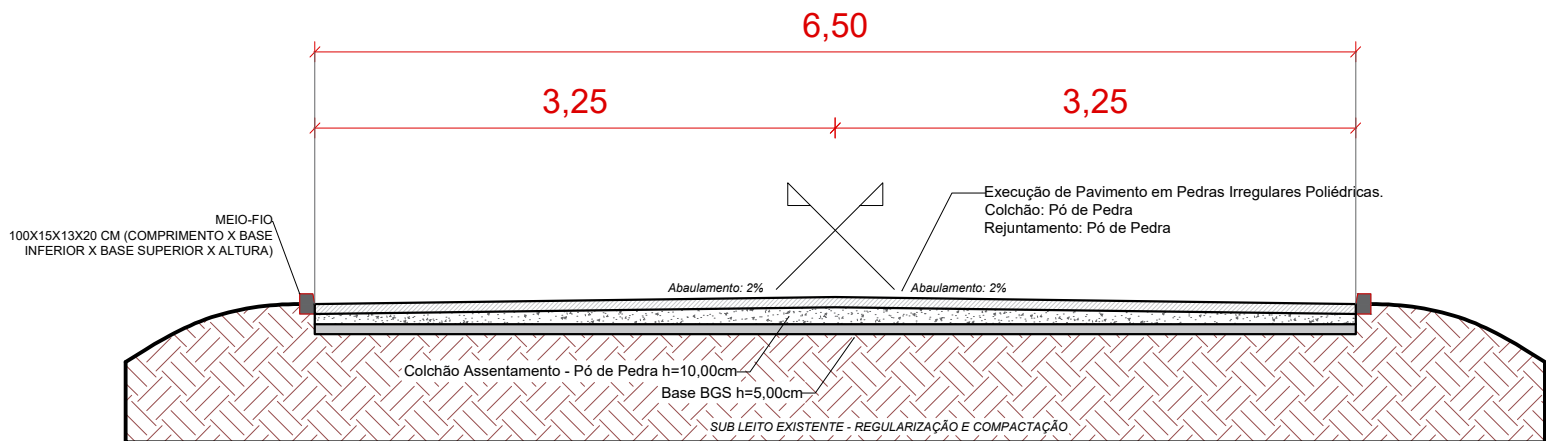

CORTE SEÇÃO TRANSVERSAL
Escala 1:75

Observação:
A camada de subleito existente deve ser regularizada e compactada, tomando o terreno uniforme; O abaulamento do trecho deve ser conformado nesta etapa, possibilitando que a camada de base em BGS, tenha espessura constante;

Escola Municipal João XXIII

ACESSO ESCOLA
Obs: A localização do acesso deve ser confirmada no local.

ÁREA PAVIMENTAÇÃO ACESSOS
85,00m²

ACESSO SALÃO PAROQUIAL
Obs: A localização do acesso deve ser confirmada no local.

Execução de Pavimento em Pedras Irregulares Poliédricas
Colchão: Pó de Pedra
Rejuntamento: Pó de Pedra

ÁREA PAVIMENTAÇÃO
2.015,00m²

Capela

Salão Paroquial Comunitário



Latitude: 28°32'41.81"S

Longitude: 54°43'39.66"O

Coordenada Aproximada

ESTRADA INTERIOR - RINCÃO DE SANTANA

São Luiz Gonzaga/RS
Área: 2.100,00m²
Escala 1:500

ESTADO DO RIO GRANDE DO SUL
MUNICÍPIO DE SÃO LUIZ GONZAGA/RS
PROJETOS INFRAESTRUTURA

PROJETO/SERVIÇO:
Calçamento - Interior

DESENHO:
Gabriel A.

DESCRIÇÃO:
Projeto de Pavimentação em Pedra Irregular

ESCALA:
Indicada

DATA:
Agosto/2026

ÁREA:
2.100,00m²

PRANCHA:
01/01

RESPONSÁVEL TÉCNICO

PREFEITO MUNICIPAL