
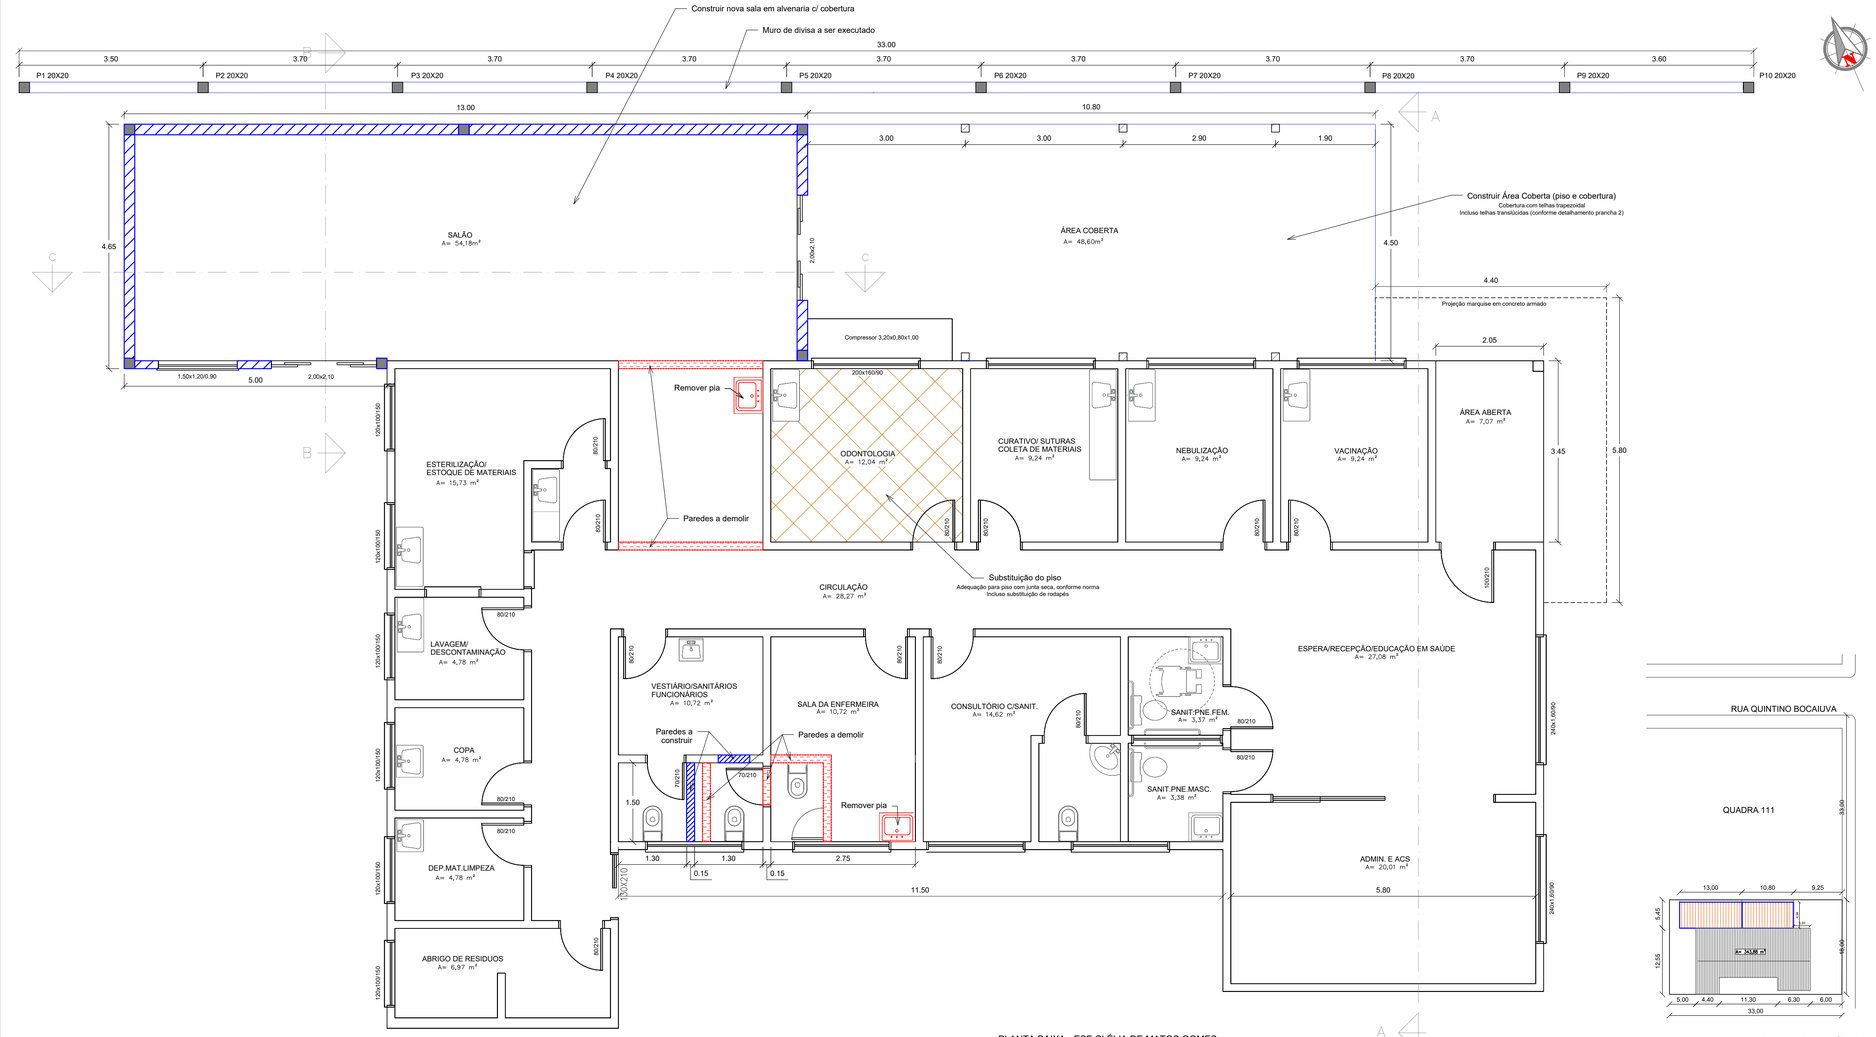


PLANTA BAIXA - ESF CLÉLIA DE MATOS GOMES
A: 343,88 m2
Esc.: 1:50

PLANTA SITUAÇÃO E LOCALIZAÇÃO
A: 343,88 m2
Esc.: 1:500

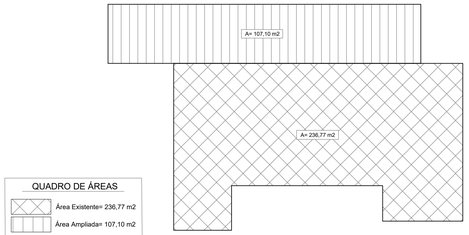

QUADRO DE ÁREAS

Área Existente= 236,77 m2

Área Ampliada= 107,10 m2

Área Total= 343,88 m2

PLANTA BAIXA - INDICAÇÃO DE ÁREAS
A: 343,88 m2
Esc.: S/ Escala

PREFEITURA MUNICIPAL
SÃO LUIZ GONZAGA - RS

PROJETO/SERVIÇO:

Ampliação/Adequação – ESF 04 – Clélia de Matos Gomes

DESCRIÇÃO:

PROJETO: Planta Baixa
Planta de Situação e Localização
LOCAL: Rua Rio Branco, 2666
Bairro Paz – São Luiz Gonzaga/RS

ESCALA:	INDICADA
DATA:	Jan/26
DESENHO:	Marcos

PREFEITO:

JOSÉ ANTÔNIO FLACH WERLE

ÁREA: 343,88 M²

RESPONSÁVEL TÉCNICO:

Eng Civil MARCOS F. G. STREB CREA/RS 234.681

PRANCHA: 01/03