



DETALHE ESTACA D=30cm

ESCALA 1:25

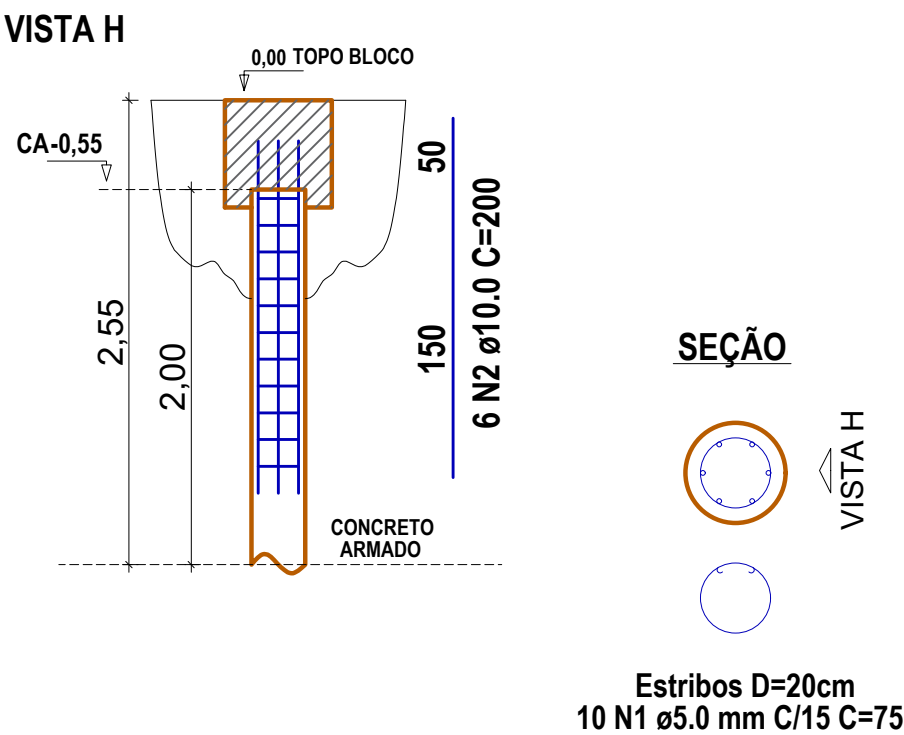


BLOCOS DE COROAMENTO ESTACAS 30CM

ESCALA 1:25

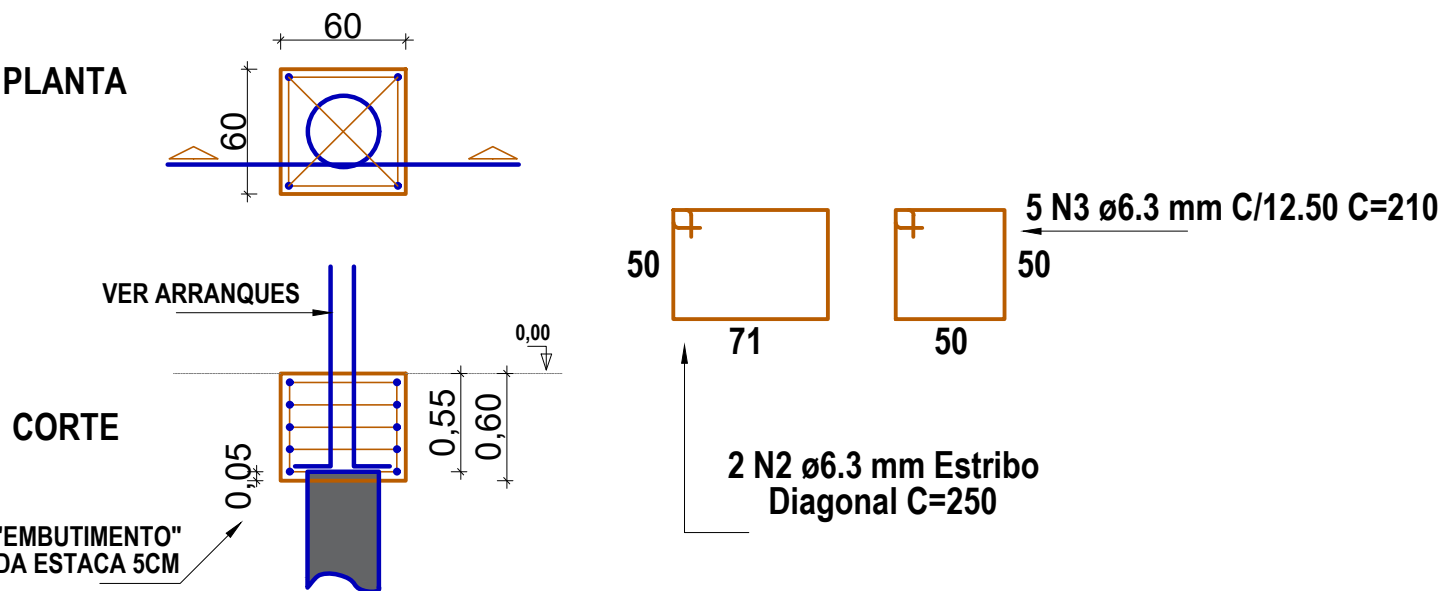


DETALHE PILARES

ESCALA 1:25

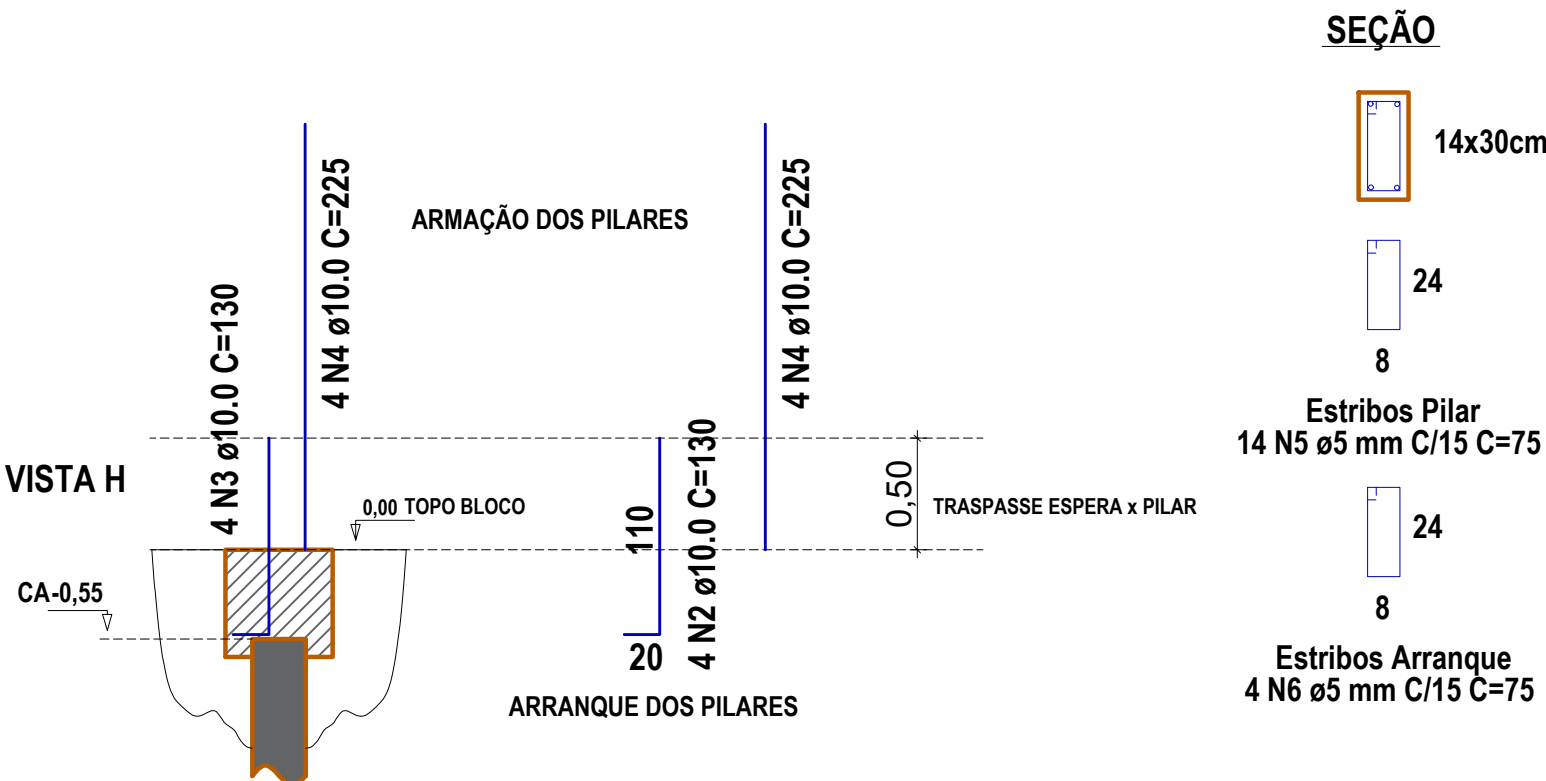


CORTE B/B


ESCALA 1:25

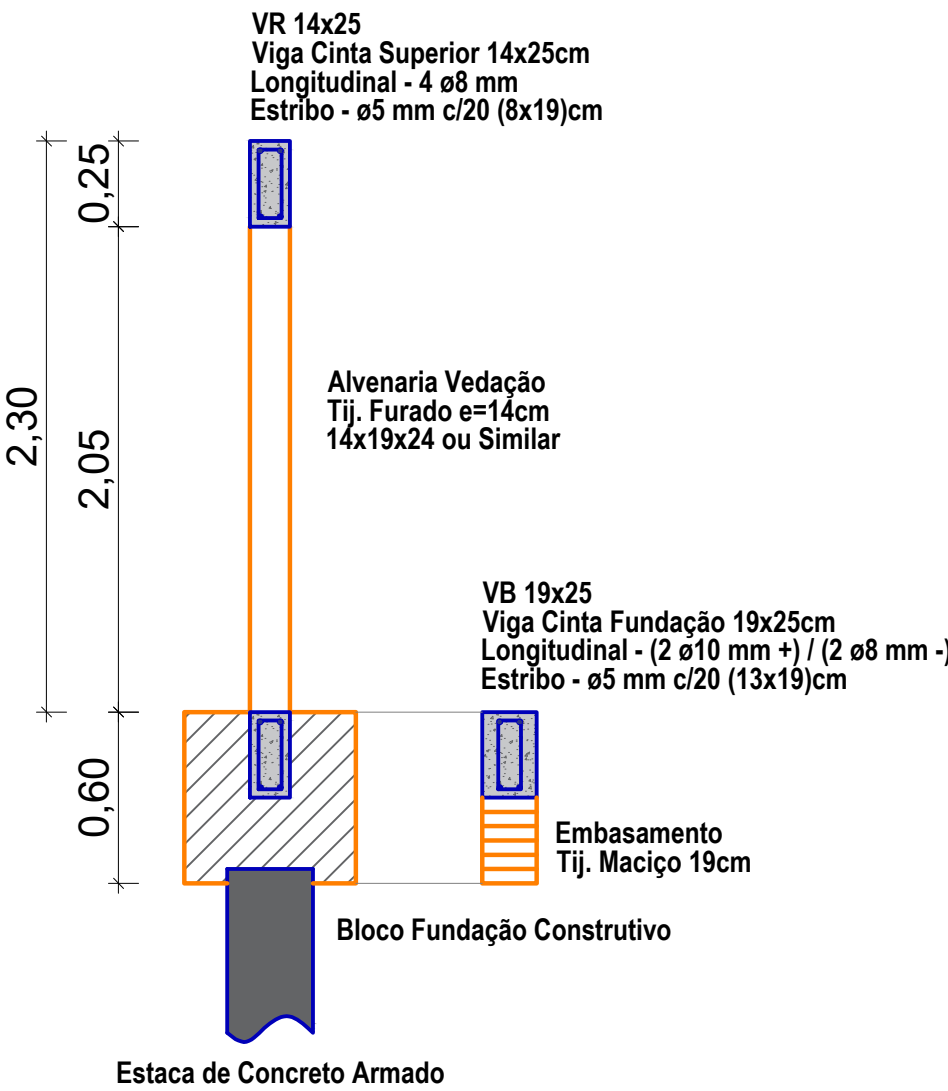

VR - 14X25 - Cintamento

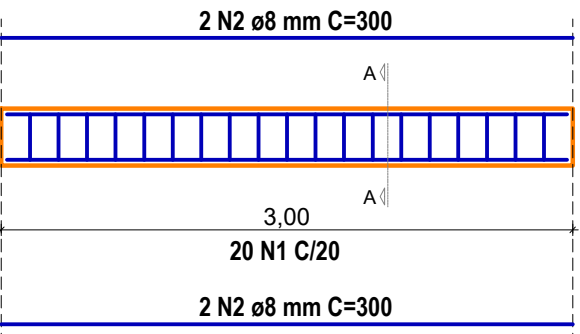


VB - 19X25 - Fundação

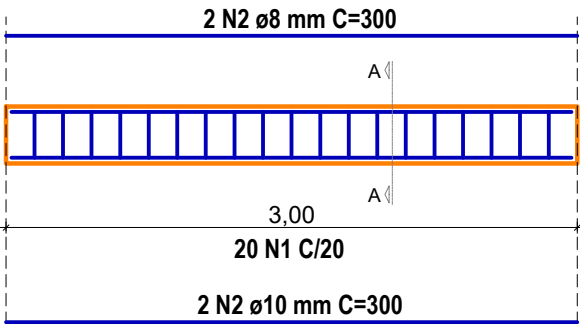


SEÇÃO A/A

ESTRIBO

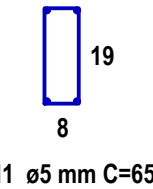


SEÇÃO A/A

ESTRIBO

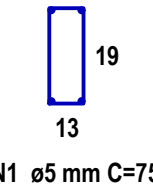


ELEVAÇÃO B/B

ESCALA 1:50

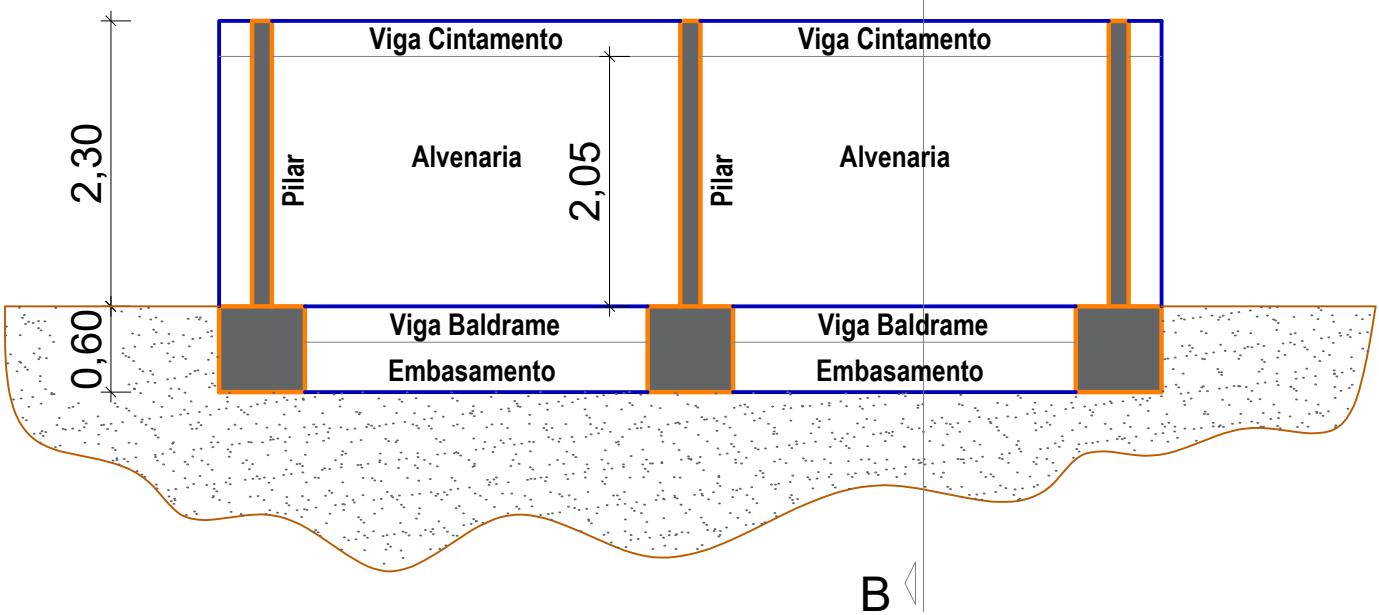

DETALHE 02 - DILATAÇÃO

ESCALA 1:25

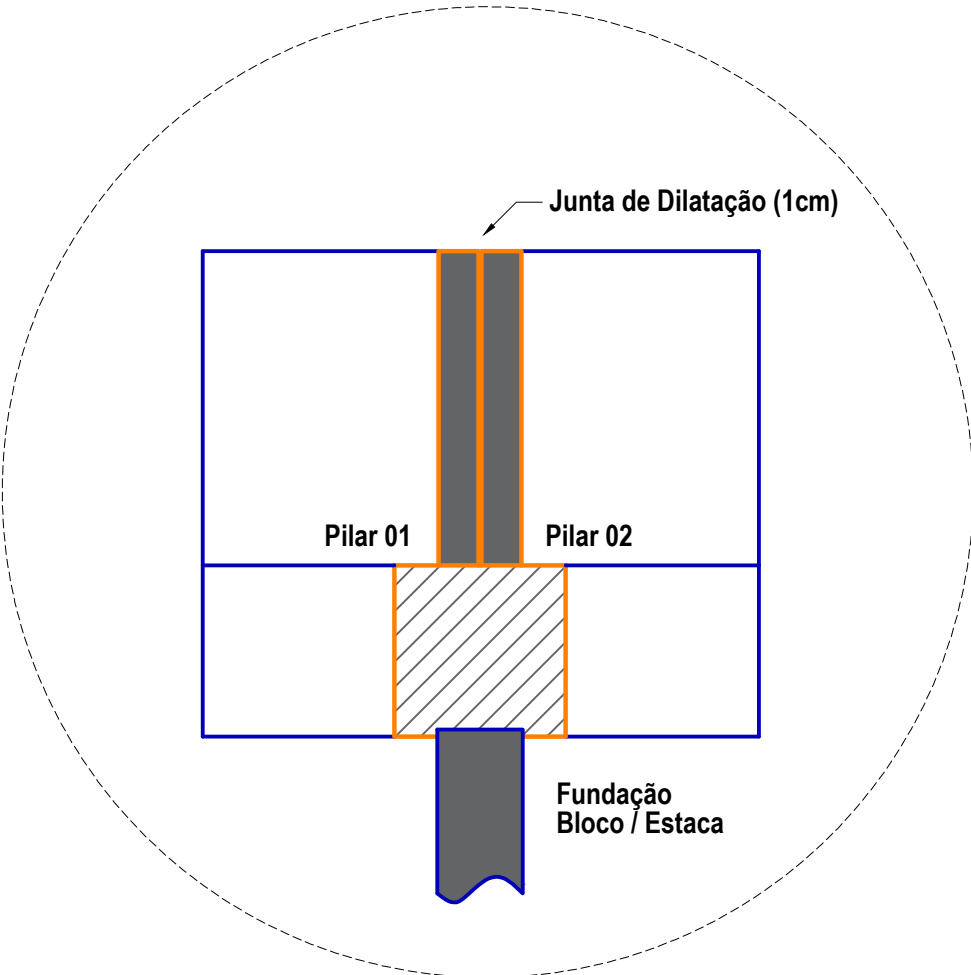

Estado do Rio Grande do Sul
PREFEITURA MUNICIPAL DE SÃO LUIZ GONZAGA

SEMLAG - Secretaria Municipal de Planejamento e Gestão

PROJETO/SERVIÇO : PROJETO DE REFORMA
ESCOLA DE ENSINO BÁSICO JOSÉ BONIFÁCIO

DESCRIÇÃO : CERCAMENTO
PROJETO ESTRUTURAL
IMPLANTAÇÃO

ESCALA Indicadas

DATA 02/08/2026

DESENHO GAD

RESPOSÁVEL TÉCNICO : Gabriel Adams Domingues
Engenheiro Civil CREA/RS 247.738

ÁREA : -

PREFEITO : José Antônio Flach Werle

PRANCHA : 02