


RUA BORGES DO CANTO


RUA GENERAL LIMA

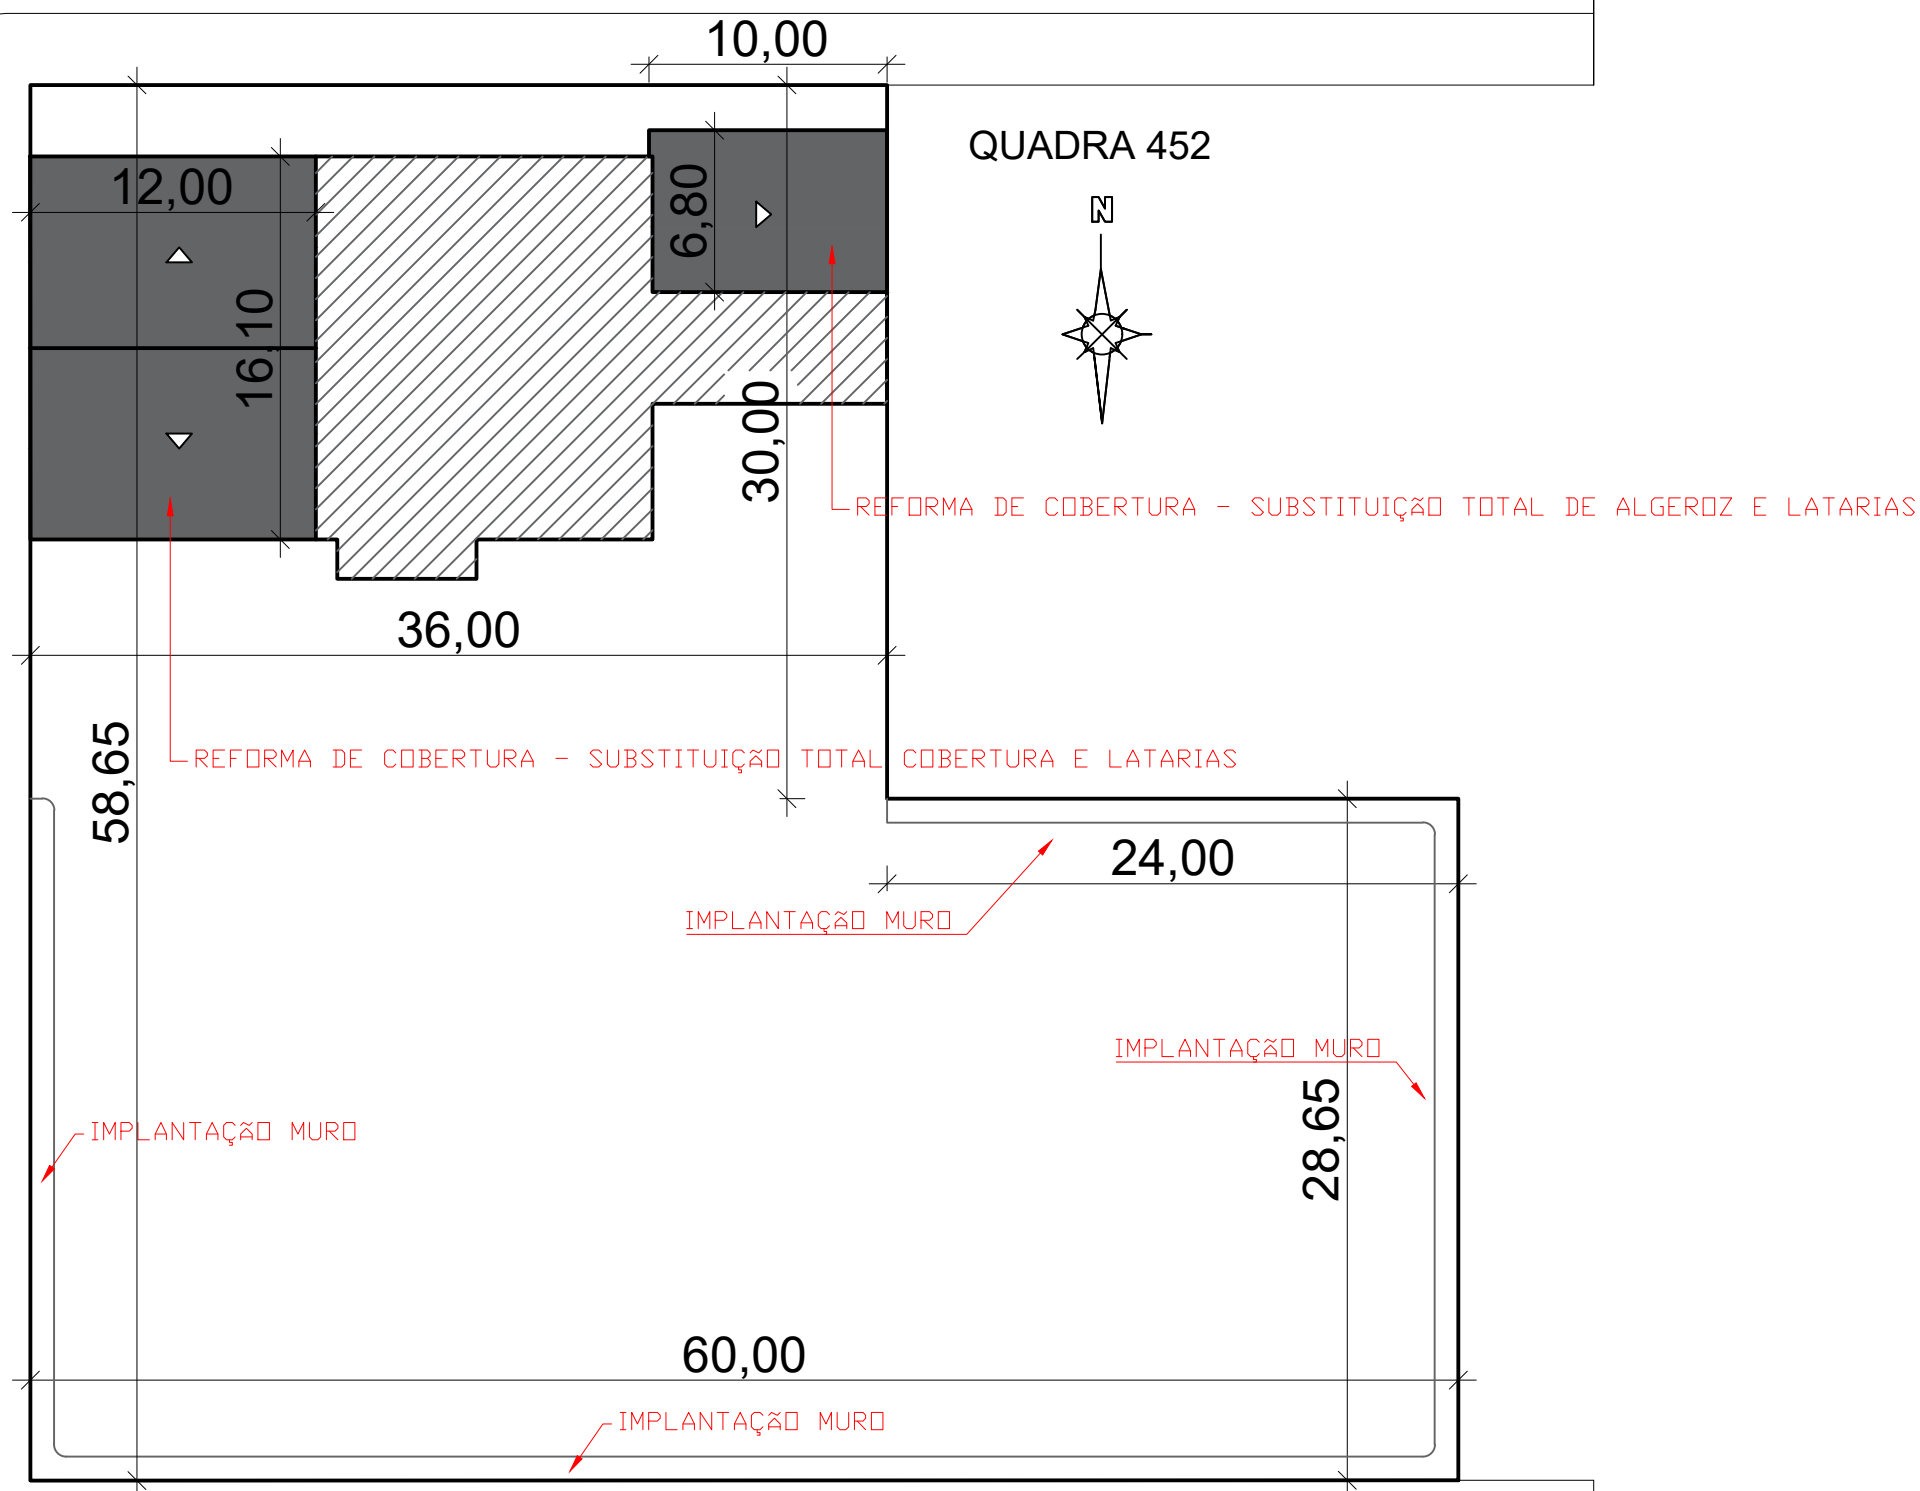

PLANTA DE SITUAÇÃO
ESCALA 1:250

IMPLANTAÇÃO DE CHAPIM E RUFO COMPLETO:

A lata deve fazer o revestimento de topo da platibanda e descer até o encontro da calha/telha em todas as direções;
O sistema tem a finalidade de revestir 100% o lado interno do fechamento da cobertura, tornando o sistema definitivamente estanque;
Os cortes orçados devem ser suficientes para o revestimento INTEGRAL das platibandas;
No encontro da telha com o prolongamento da alvenaria do 2º pavimento a lata algeroz deve ter traspasse de pelo menos 30cm sobre a telha e 30cm revestindo a alvenaria superior;

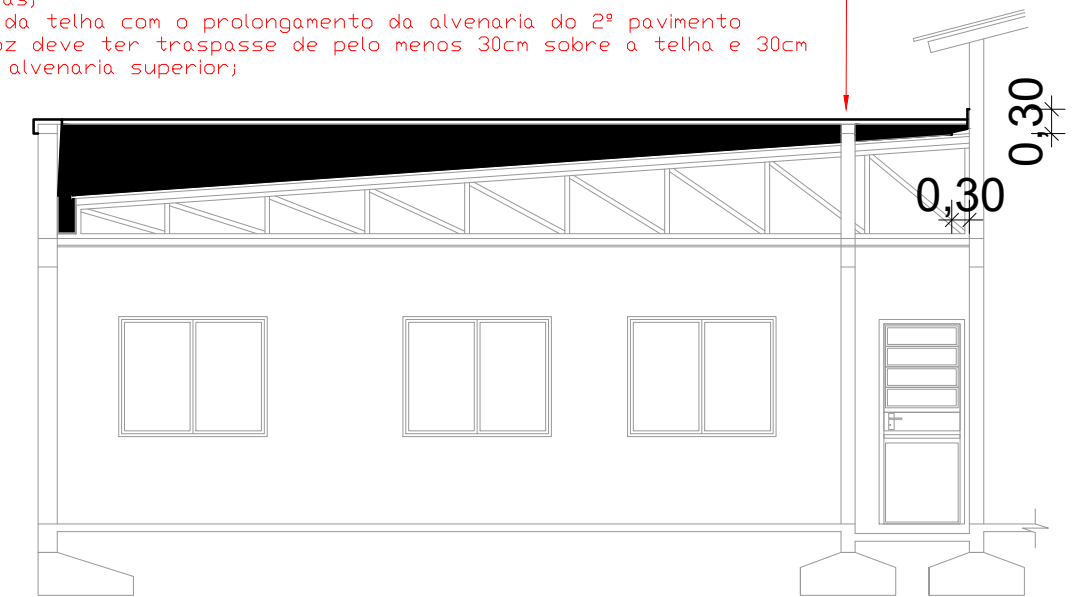

Estado do Rio Grande do Sul
PREFEITURA MUNICIPAL DE SÃO LUIZ GONZAGA

SEMLAG - Secretaria Municipal de Planejamento e Gestão

PROJETO/SERVIÇO :	PROJETO DE REFORMA ESCOLA DE ENSINO BÁSICO JOSÉ BONIFÁCIO
-------------------	--

DESCRIÇÃO : CERCAMENTO PROJETO ESTRUTURAL IMPLANTAÇÃO Documento assinado digitalmente GABRIEL ADAMS DOMINGUES Data: 05/08/2026 11:20:45-0300 Verifique em https://validar.iti.gov.br	ESCALA	Indicadas
	DATA	02/08/2026
	DESENHO	GAD
RESPONSÁVEL TÉCNICO : Gabriel Adams Domingues Engenheiro Civil CREA/RS 247.738	ÁREA :	-
PREFEITO : José Antônio Flach Werle	PRANCHA :	01