PLANTA DE LOCAÇÃO - FUNDAÇÕES
ESCALA 1:50

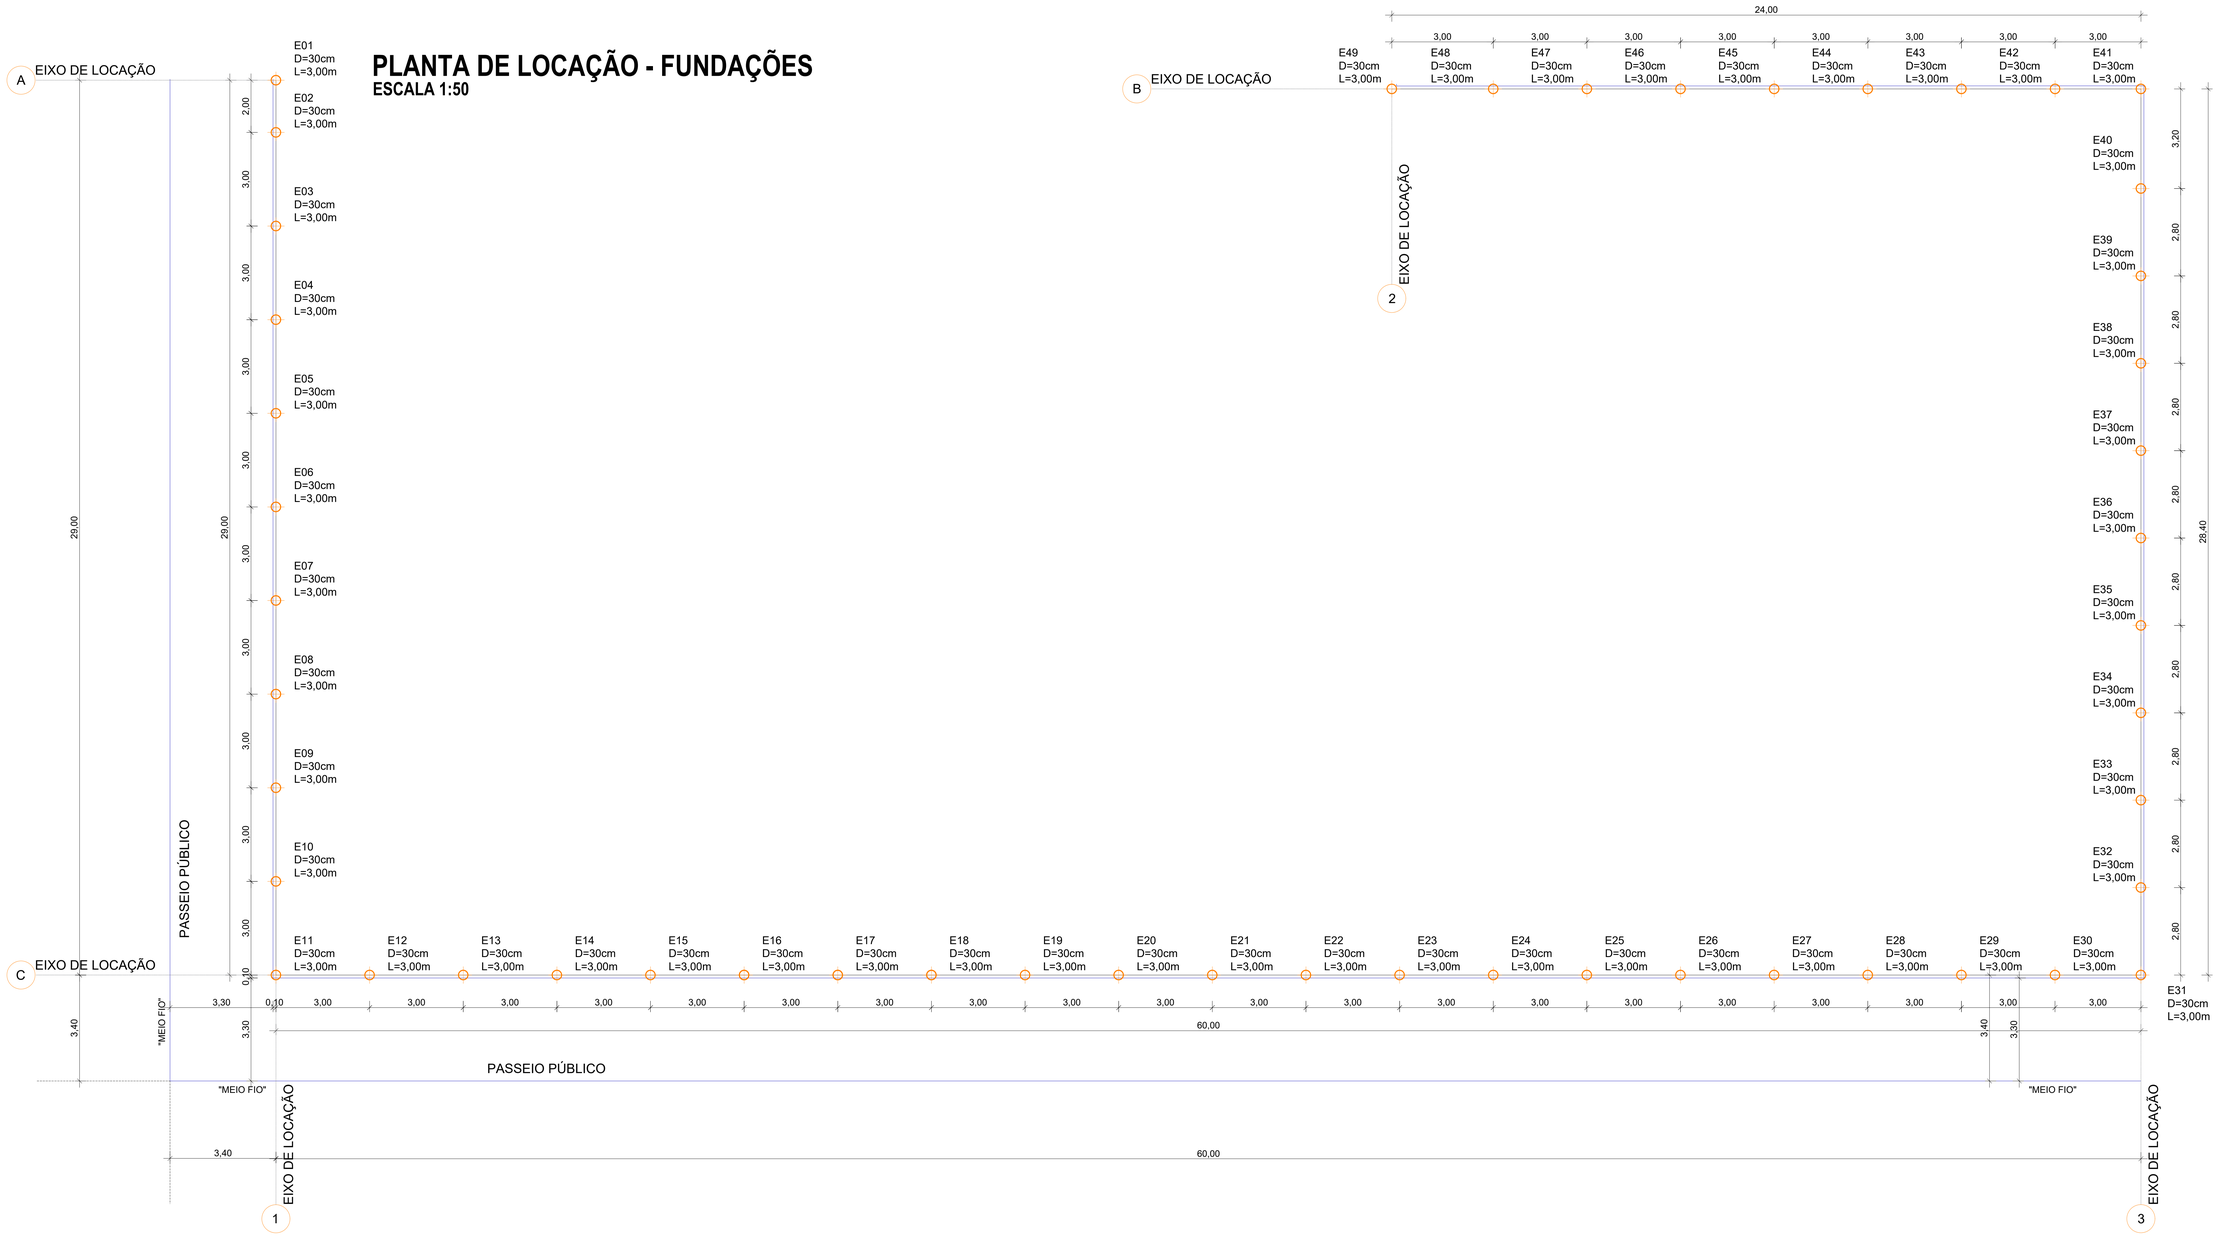

Documento assinado digitalmente
gov.br
GABRIEL ADAMI DOMINGUES
Data: 05/08/2026 11:20:45-0300
Verifique em https://validar.iti.gov.br

Estado do Rio Grande do Sul
PREFEITURA MUNICIPAL DE SÃO LUIZ GONZAGA
SEMPLAG - Secretaria Municipal de Planejamento e Gestão

PROJETO/SERVIÇO :	PROJETO DE REFORMA ESCOLA DE ENSINO BÁSICO JOSÉ BONIFÁCIO
DESCRIÇÃO :	CERCAMENTO PROJETO ESTRUTURAL IMPLANTAÇÃO
ESCALA	Indicadas
DATA	02/08/2026
DESENHO	GAD
RESPOSÁVEL TÉCNICO :	Gabriel Adams Domingues Engenheiro Civil CREA/RS 247.758
ÁREA :	.
PREFEITO :	José Antônio Flach Warle
PRANCHA :	03