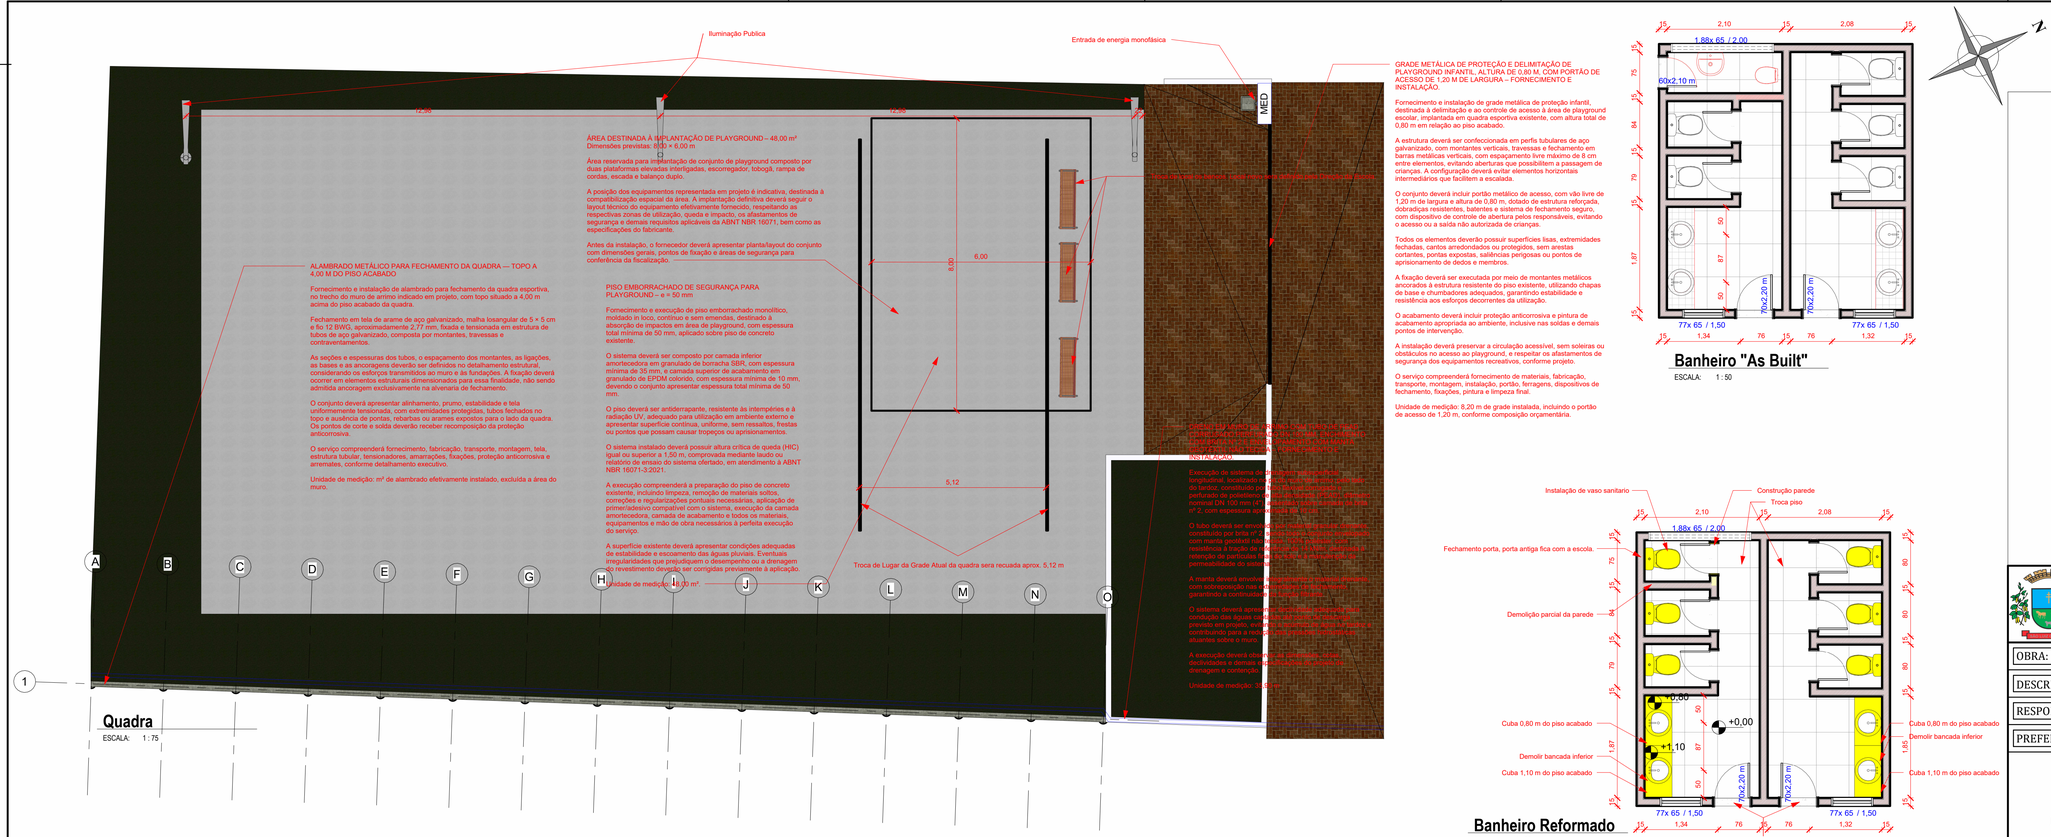


ESTADO DO RIO GRANDE DO SUL
PREFEITURA MUNICIPAL DE SÃO LUIZ GONZAGA
SECRETARIA MUNICIPAL DE PLANEJAMENTO E GESTÃO

OBRA:	BANHEIRO E QUADRA EMEF CORAÇÃO DE JESUS	ÁREA: 217,62 m²
DESCRIÇÃO DE PROJETO:	PROJETO ARQUITETÔNICO E ESTRUTURAL	DATA:SET/2026
RESPONSÁVEL TÉCNICO:	ARQº E URBº WAGNER FERREIRA COSSENTINO	PRANCHA: 01
PREFEITO:	JOSÉ ANTÔNIO FLACH WERLE	

PREFEITO
JOSÉ ANTÔNIO FLACH WERLE

RESPONSÁVEL TÉCNICO
ARQº E URBº WAGNER FERREIRA COSSENTINO
CAU A155294-5