

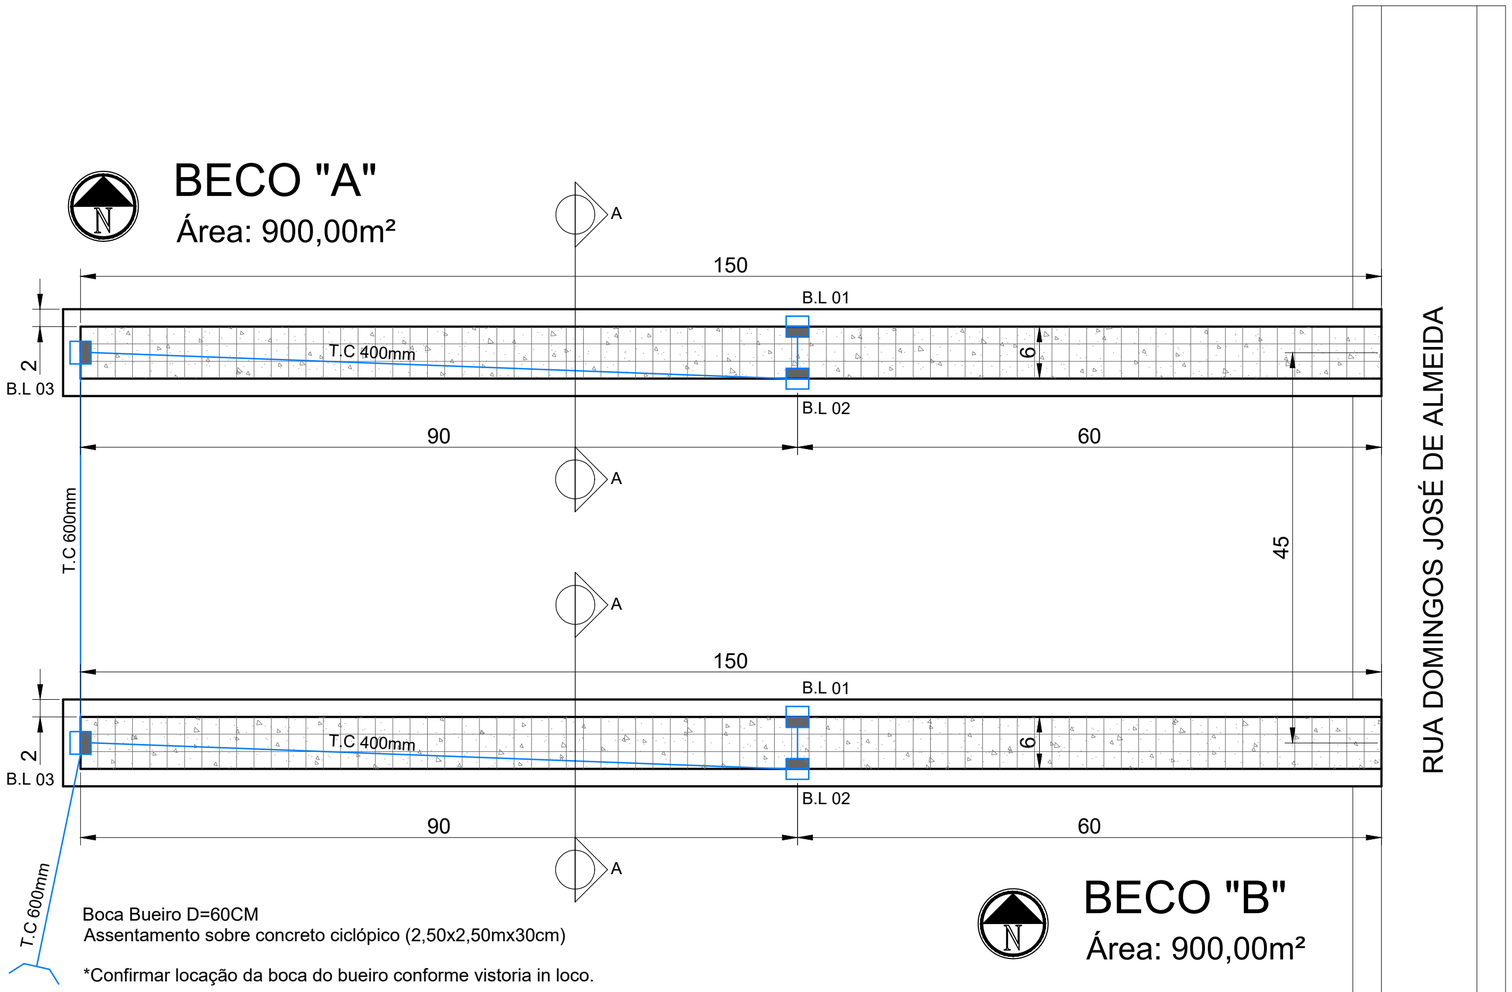


IMPLANTAÇÃO - PAVIMENTO RÍGIDO DE CONCRETO

Área: 1.800,00m²
Escala 1/500

DMT AGREGADOS - PRODUÇÃO CONCRETO

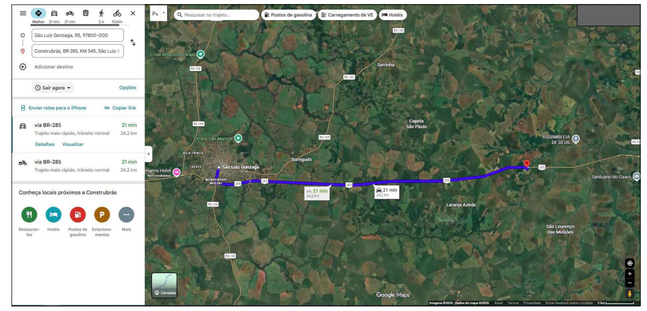

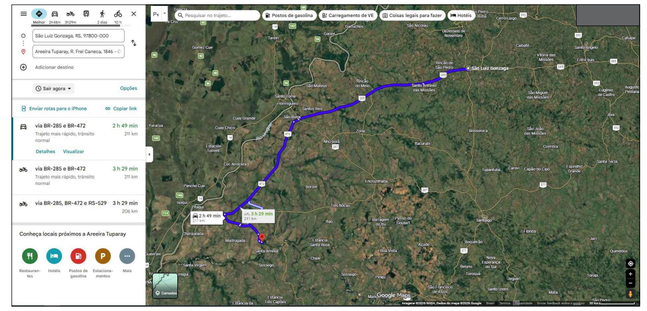

Igor Machado Kist
Assinado de forma digital por Igor Machado Kist
Dados: 2026.10.08 11:15:10 -03'00'

JOSE ANTONIO FLACH WERLE:36713880053
Assinado de forma digital por JOSE ANTONIO FLACH WERLE:36713880053
Dados: 2026.10.08 11:14:52 -03'00'

ESTADO DO RIO GRANDE DO SUL

MUNICÍPIO DE SÃO LUIZ GONZAGA/RS

PROJETOS INFRAESTRUTURA

PROJETO/SERVIÇO: PAVIMENTAÇÃO EM CONCRETO SIMPLES - PCS **URBANO**	DESENHO: Ígor Kist
DESCRIÇÃO: Beco "A" e Beco "B" - PCS 12,00cm	ESCALA: Indicada
	DATA: Setembro/2026
RESPONSÁVEL TÉCNICO / PREFEITO MUNICIPAL	ÁREA: 1.800,00m²
	PRANCHA: 01/02