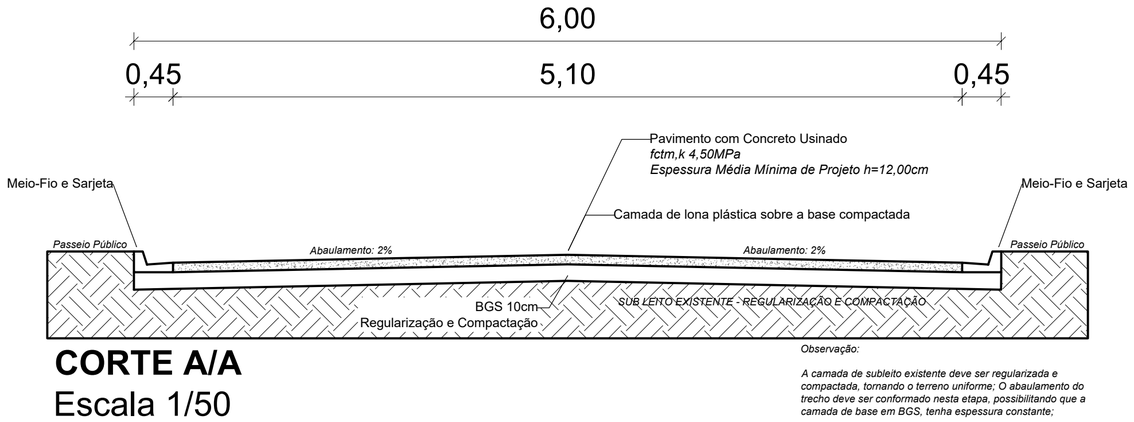


CORTE A/A


Escala 1/50

Observação:


A camada de subleito existente deve ser regularizada e compactada, tornando o terreno uniforme; O abaulamento do trecho deve ser conformado nesta etapa, possibilitando que a camada de base em BGS, tenha espessura constante;

PERFIL DAS PLACAS PCS

ESC.: representativa

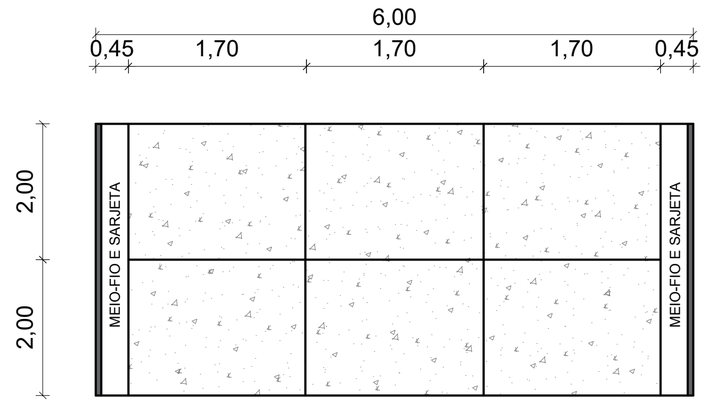

DETALHE DE APOIO DE BORDA

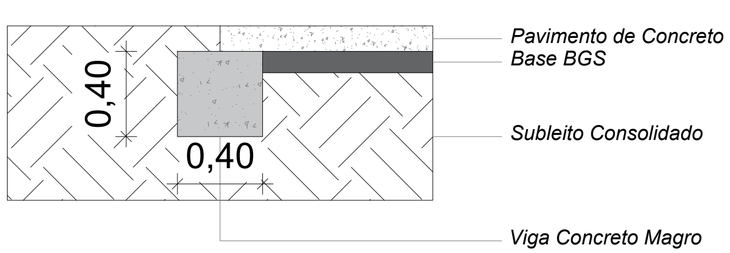

Escala Representativa


DETALHE CAIXA PARA BOCA DE LOBO COMBINADA

Detalhes Construtivos Conjunto Pré Moldado

Consultar o Caderno Técnico SINAPI cod.97951

ESC.: indefinida

*medidas em centímetros

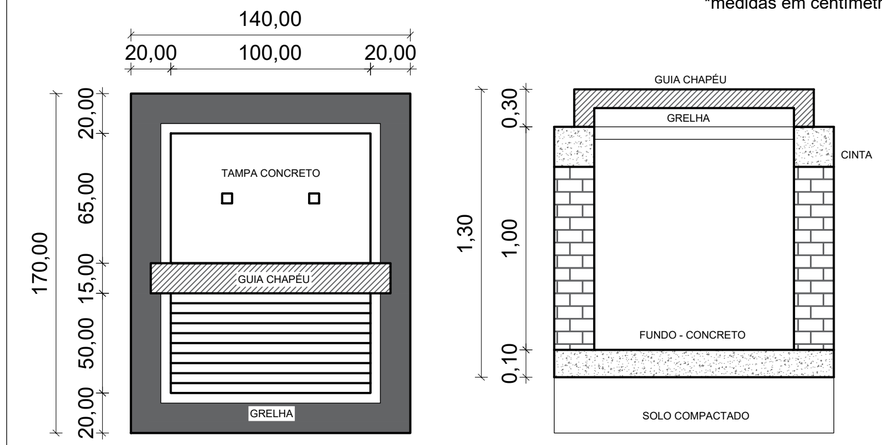

JOSE ANTONIO FLACH WERLE:36713880053

Assinado de forma digital por JOSE ANTONIO FLACH WERLE:36713880053
Dados: 2026.10.08 11:14:32 -03'00'

Igor Machado Kist

Assinado de forma digital por Igor Machado Kist
Dados: 2026.10.08 11:14:15 -03'00'

ESTADO DO RIO GRANDE DO SUL

MUNICÍPIO DE SÃO LUIZ GONZAGA/RS

PROJETOS INFRAESTRUTURA

PROJETO/SERVIÇO: PAVIMENTAÇÃO EM CONCRETO SIMPLES - PCS **URBANO**	DESENHO: Ígor Kist
DESCRIÇÃO: Beco "A" e Beco "B" - PCS 12,00cm	ESCALA: Indicada
	DATA: Setembro/2026
RESPONSÁVEL TÉCNICO / PREFEITO MUNICIPAL	ÁREA: 1.800,00m²
	PRANCHA: 02/02