

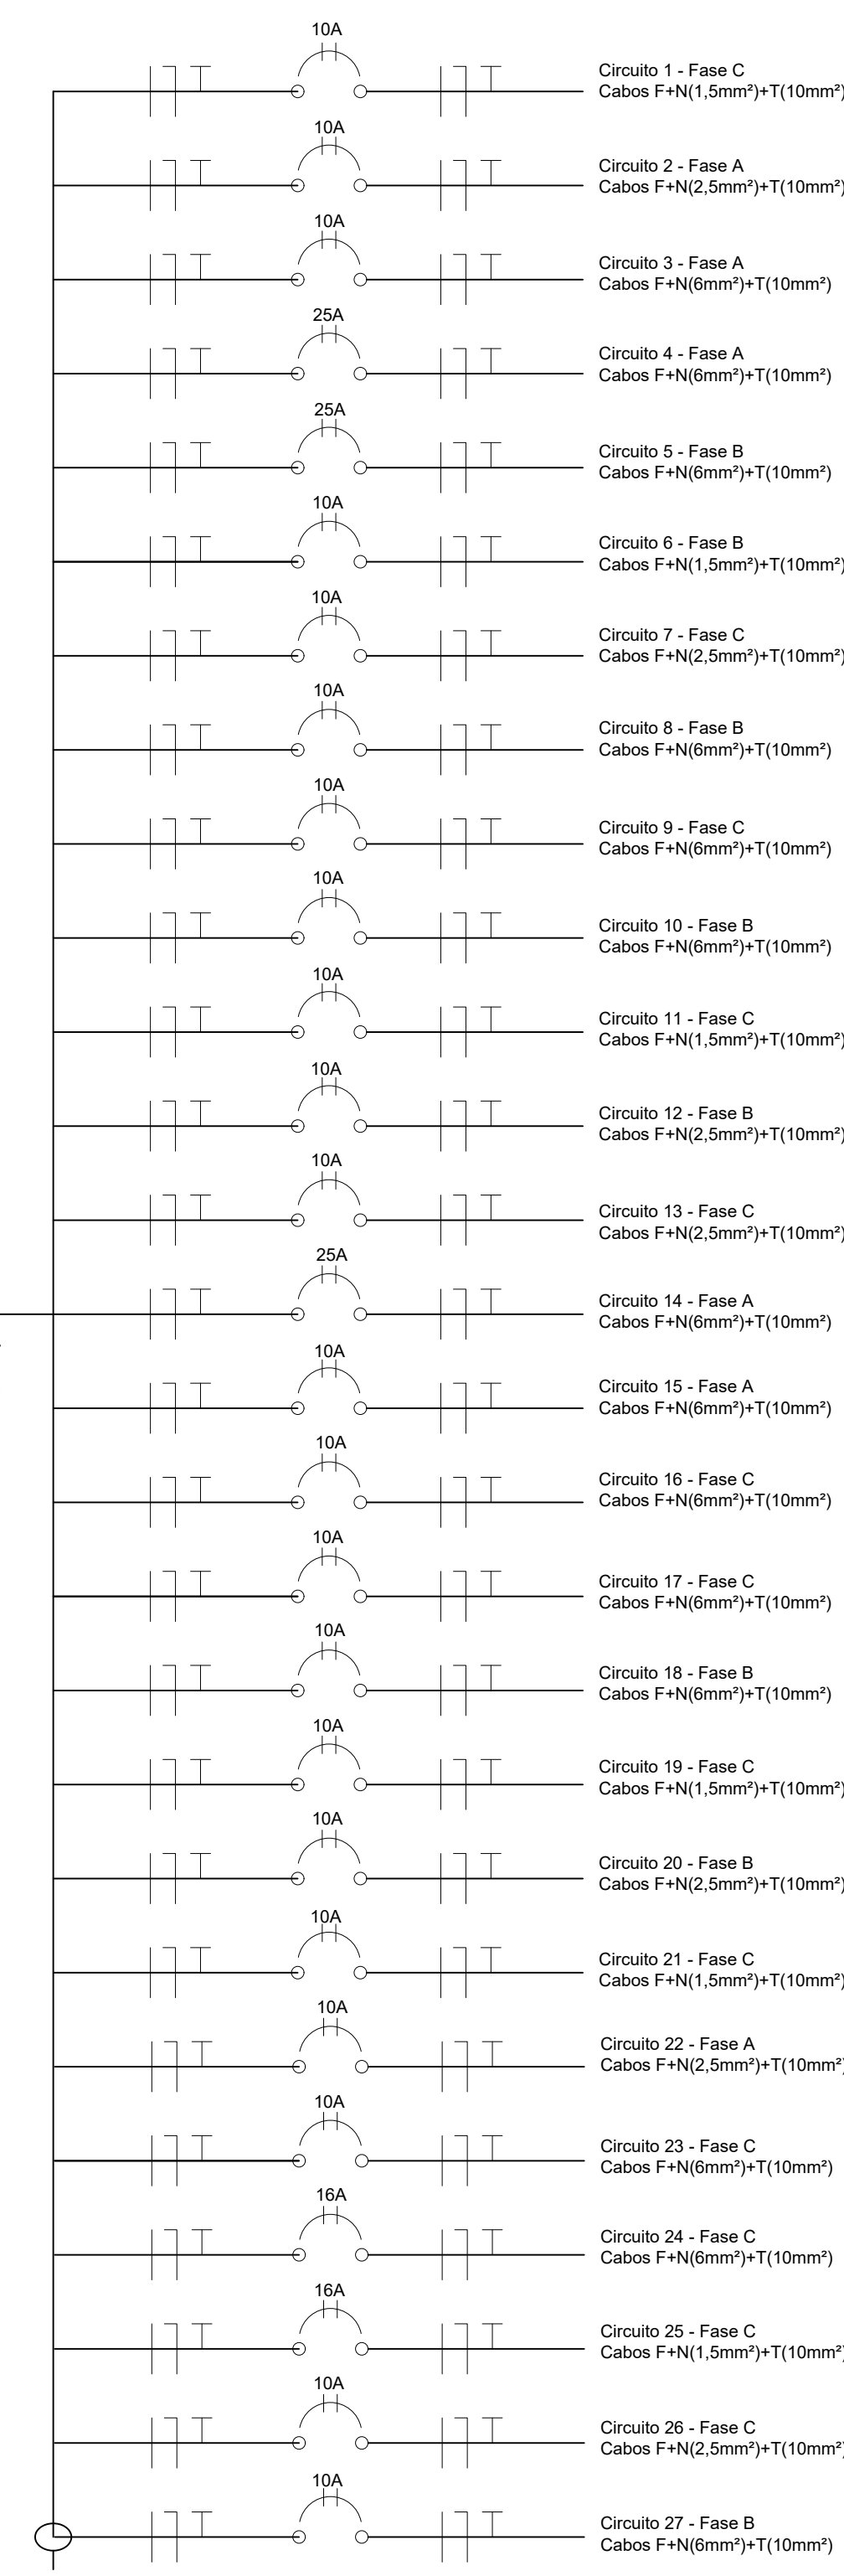
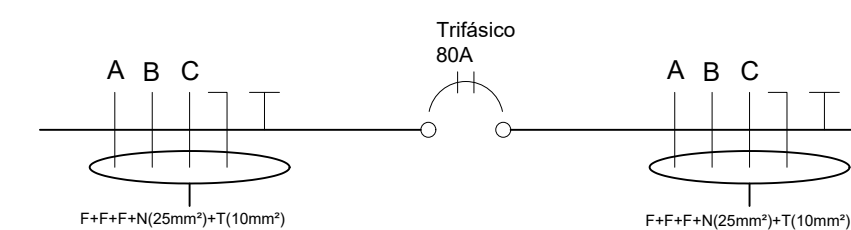
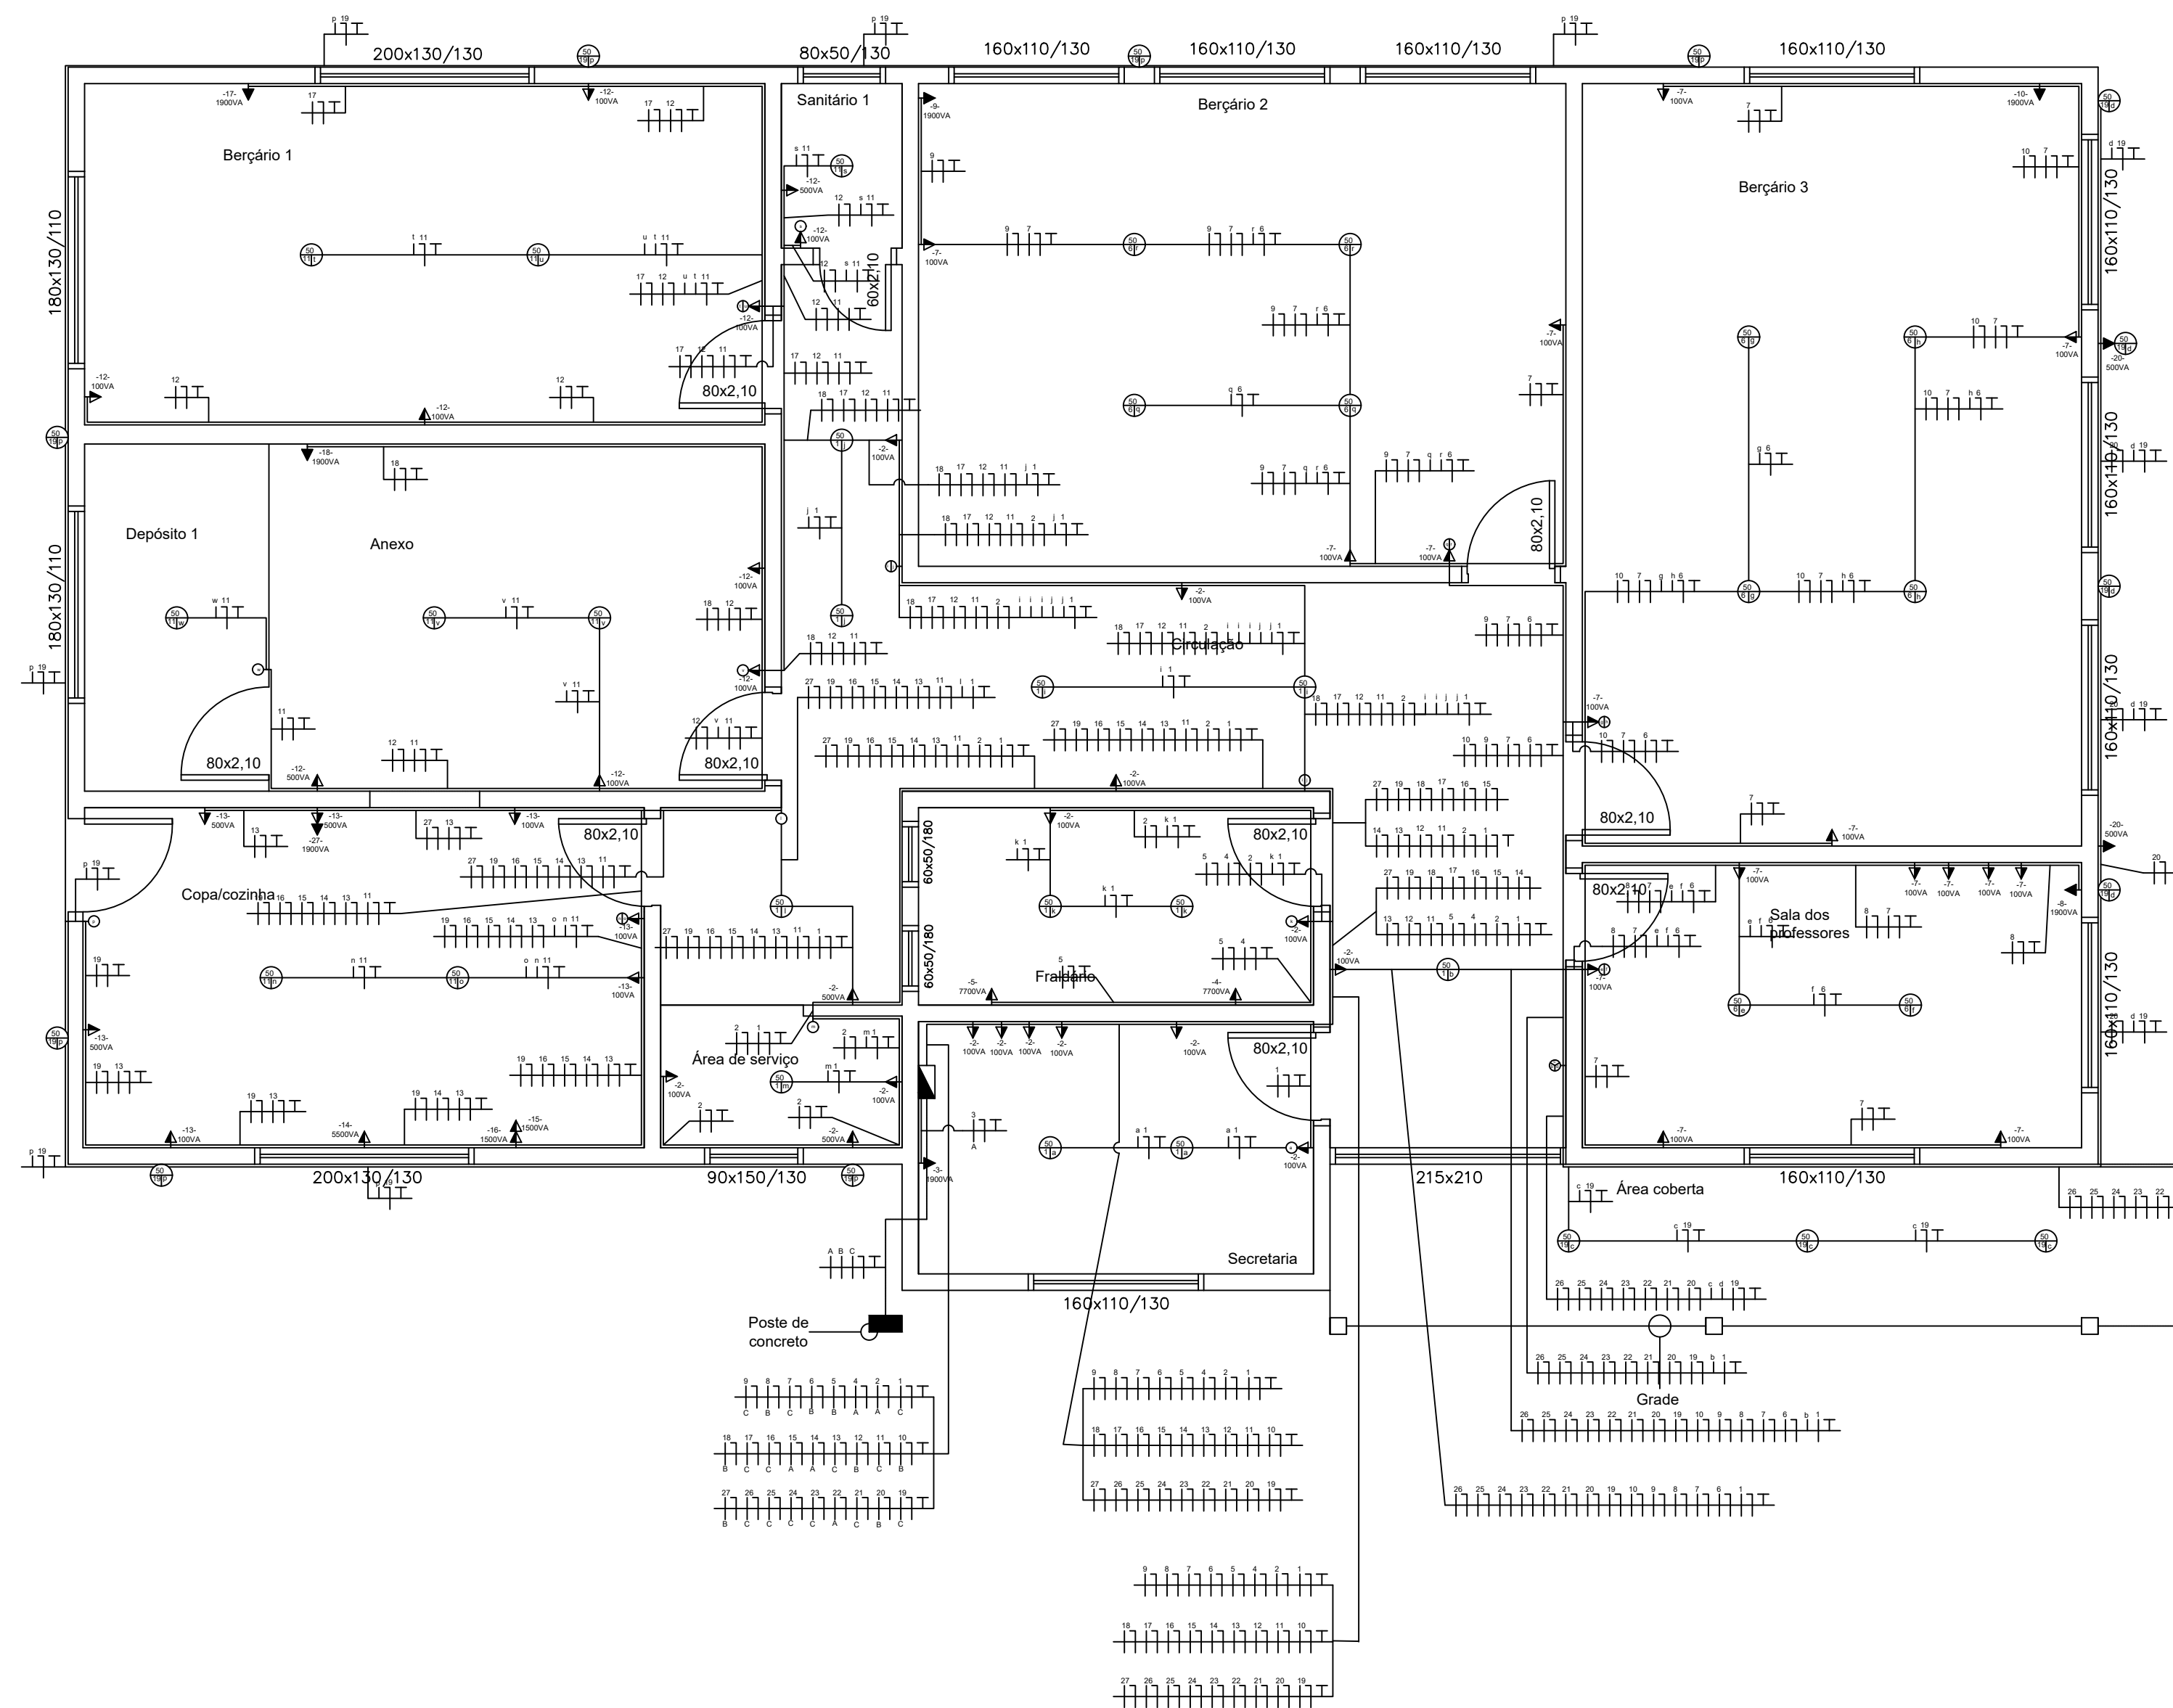
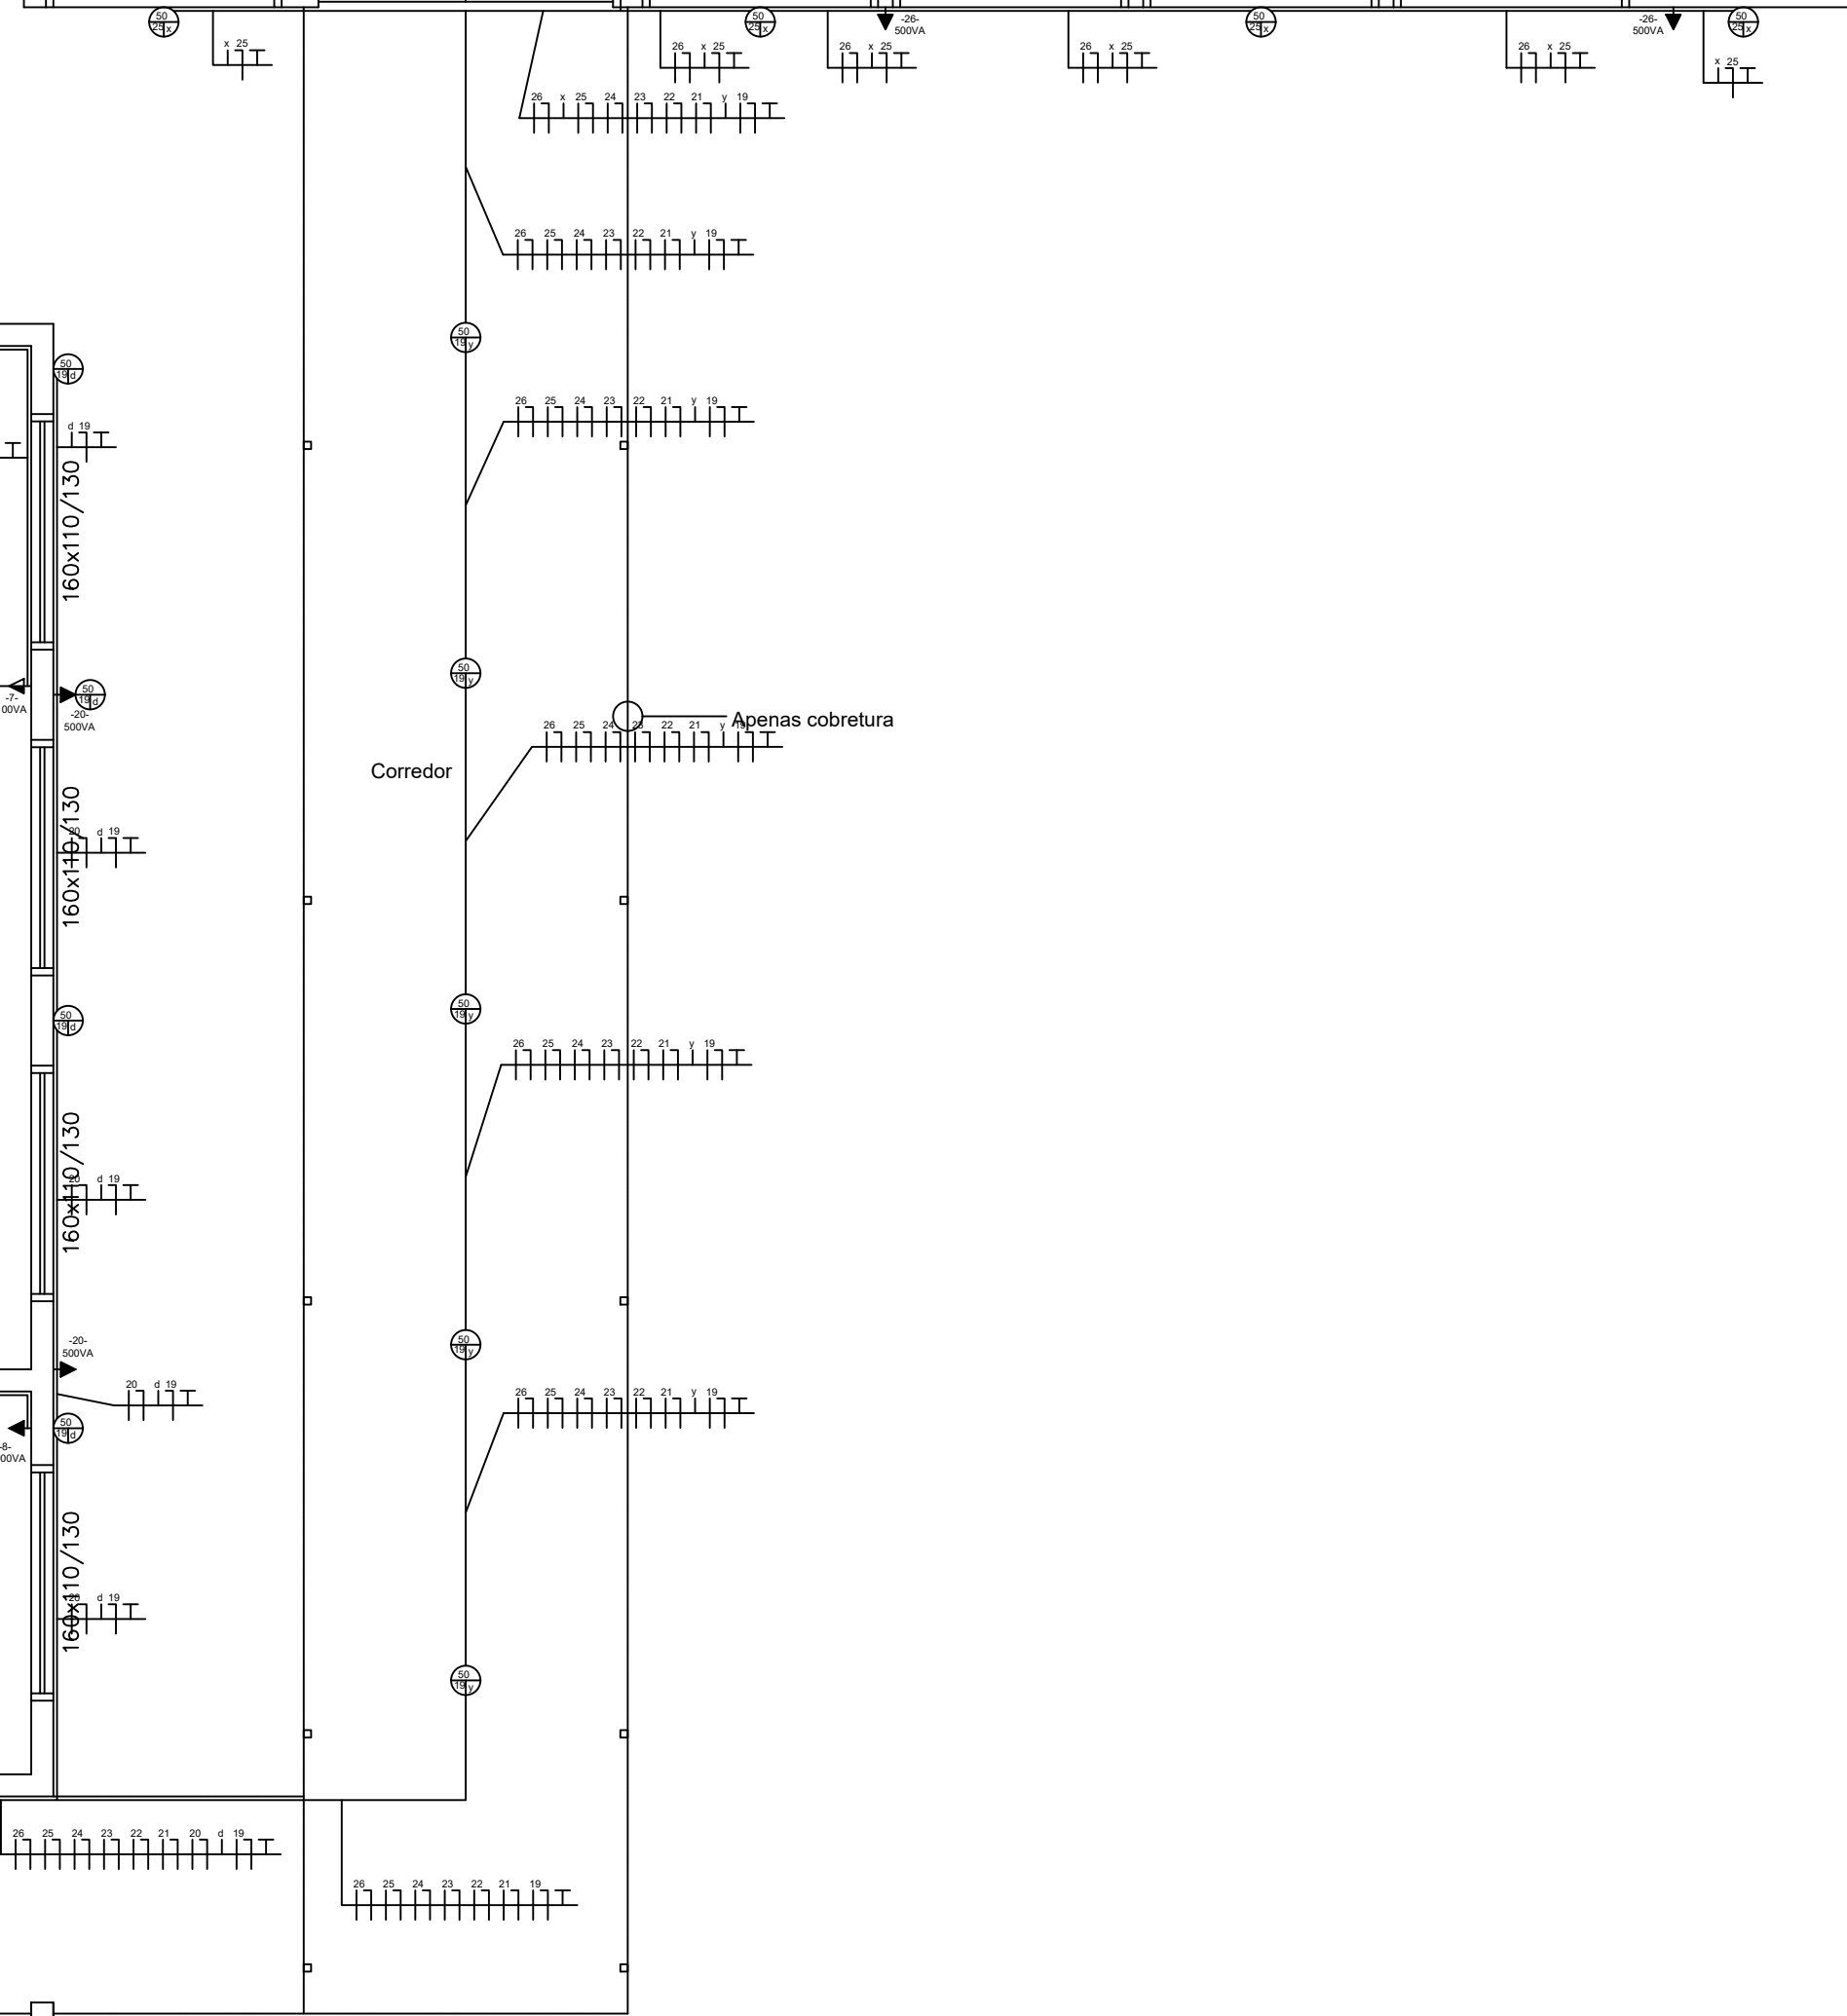
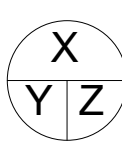
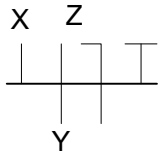
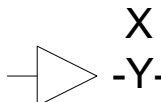
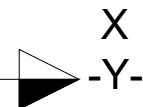


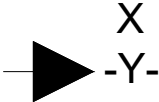

Legenda	
	Lâmpada com caixa de passagem. X: Potência da lâmpada Y: Número do circuito de Alimentação Z: Letra indicando o interruptor de controle da Lâmpada rf: Relé fotoelétrico
	Condutores dentro do eletroduto, sendo respectivamente: comando, fase, neutro e terra. X: Letra indicadora do interruptor; Y: Letra indicando a fase que deve ser ligada ao quadro; Z: Número de circuito.
	Tomada baixa, devem ser instalada até 30cm do chão X: Número do circuito; Y: Potência da tomada.
	Tomada média, devem ser instalada em 1,5m do chão, a menos que especificada. X: Número do circuito; Y: Potência da tomada.
	Tomada alta, deve ser instalada em 2m do chão, a menos que especificada X: Número do circuito; Y: Potência da tomada.
	Disjuntor, termomagnético tipo DIN X: Corrente nominal do disjuntor.

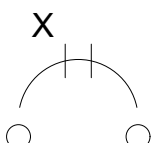

Estado do Rio Grande do Sul
PREFEITURA MUNICIPAL DE SÃO LUIZ GONZAGA
SECRETARIA MUNICIPAL DE PLANEJAMENTO E GESTÃO

Projeto / Serviço:

Nova instalação elétrica EMEI Alice Nunes

Descrição :
Nova instalação elétrica para
a EMEI Alice Nunes

Escala	1:50
--------	------

Data	Dez/2025
------	----------

Desenho

Prefeito:

José Antônio Flach Werle

Área:
350 m²

Resposável Técnico:
Daniel Goulart Lewandowski

Prancha: 01