Projeto de Pavimentação Asfáltica em CBUQ - Rua João Goulart

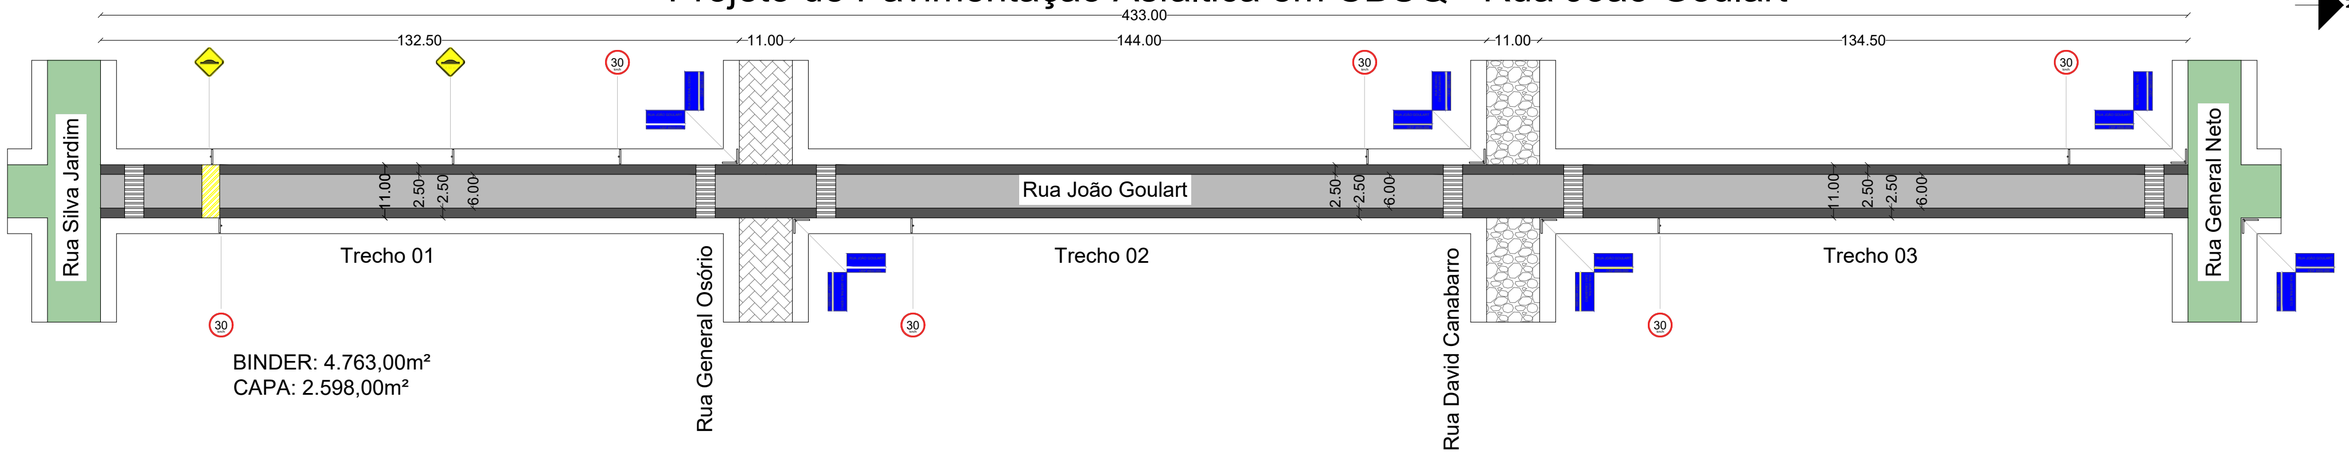

BINDER: 4.763,00m²
CAPA: 2.598,00m²

LEGENDA:

CAPA | REPERFILAGEM | INTERTRAVADO | PAVIMENTAÇÃO POLIÉDRICA | PAVIMENTO EXISTENTE

Seção Transversal Representativa do Pavimento

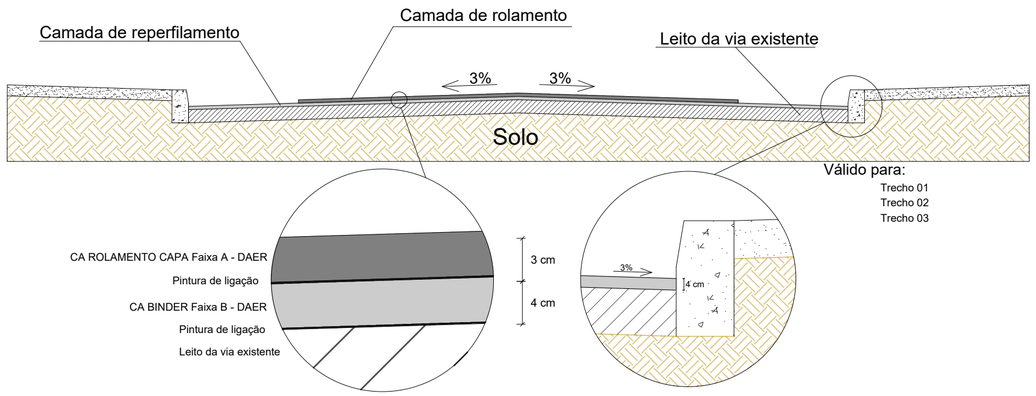

Seção Transversal Representativa do Pavimento

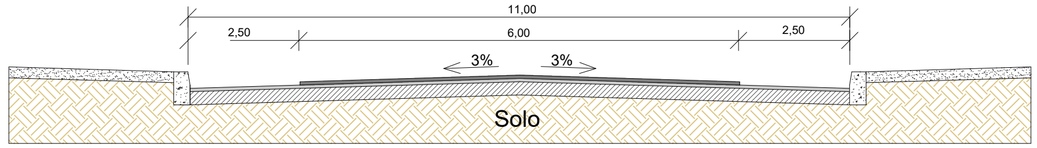

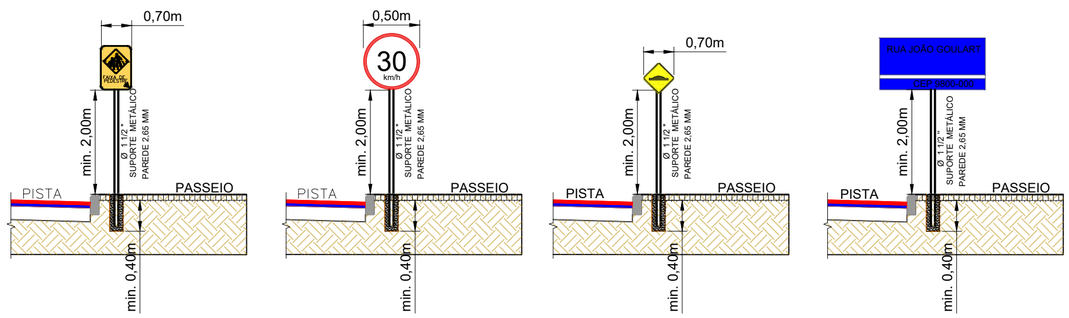

DETALHE INST. PLACAS
SEM ESCALA
A-32B
PARADA OBRIGATÓRIA (L=0,60m)

DETALHE INST. PLACAS
SEM ESCALA
R-19
PARADA OBRIGATÓRIA (L=0,60m)

DETALHE INST. PLACAS
SEM ESCALA
A-18B
PARADA OBRIGATÓRIA (L=0,60m)

DETALHE INST. PLACAS
SEM ESCALA
IDENTIFICAÇÃO DA RUA

DETALHAMENTO DA LOMBADA:

Largura de 11,00 metros

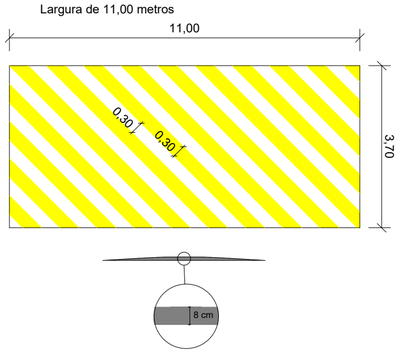

DETALHAMENTO FAIXA DE PEDESTRE:

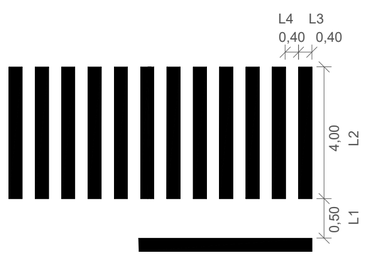

LEGENDA:

L1 = Linha de retenção;
L2 = Comprimento total da faixa de pedestre;
L3 = Largura da faixa de pedestre
L3 = Largura entre faixas;

Documento assinado digitalmente
gov.br
GABRIEL ADAMS DOMINGUES
Data: 24/03/2026 17:47:02-0300
Verifique em https://validar.iti.gov.br

PREFEITURA MUNICIAPL DE SÃO LUIZ GONZAGA
Secretária Municipal de Planejamento, Gestão, Inovação e Desenvolvimento.

PREFEITO MUNICIPAL	ENGENHEIRO CIVIL
JOSÉ ANTÔNIO FLACH WERLE PREFEITO MUNICIPAL	GABRIEL ADAMS DOMINGUES RS 247738

Projeto: PAVIMENTAÇÃO ASFÁLTICA
Folha: 2
Descriminação: PLANTA BAIXA E DETALHAMENTOS
Conj.: 2 | Fls./Conj.: 2/2

Data	Escala	Desenho	Conferência
	SEM ESCALA	ADGabriel	ADGabriel