




RUA RUI RAMOS - CONTINUIDADE DA PAVIMENTAÇÃO ASFÁLTICA





RUA RUI RAMOS - LOCAL DE INTERVENÇÃO

Seção Transversal Representativa do Pavimento

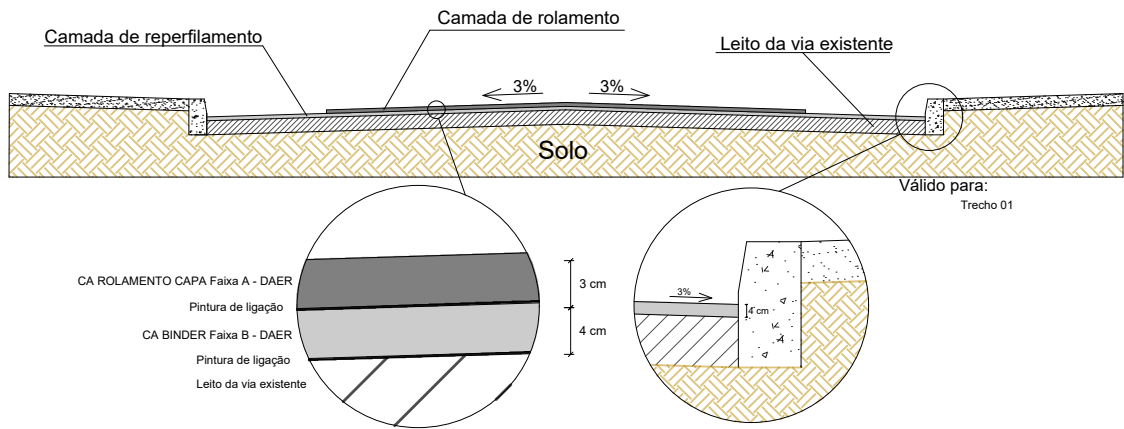

Seção Transversal Representativa do Pavimento

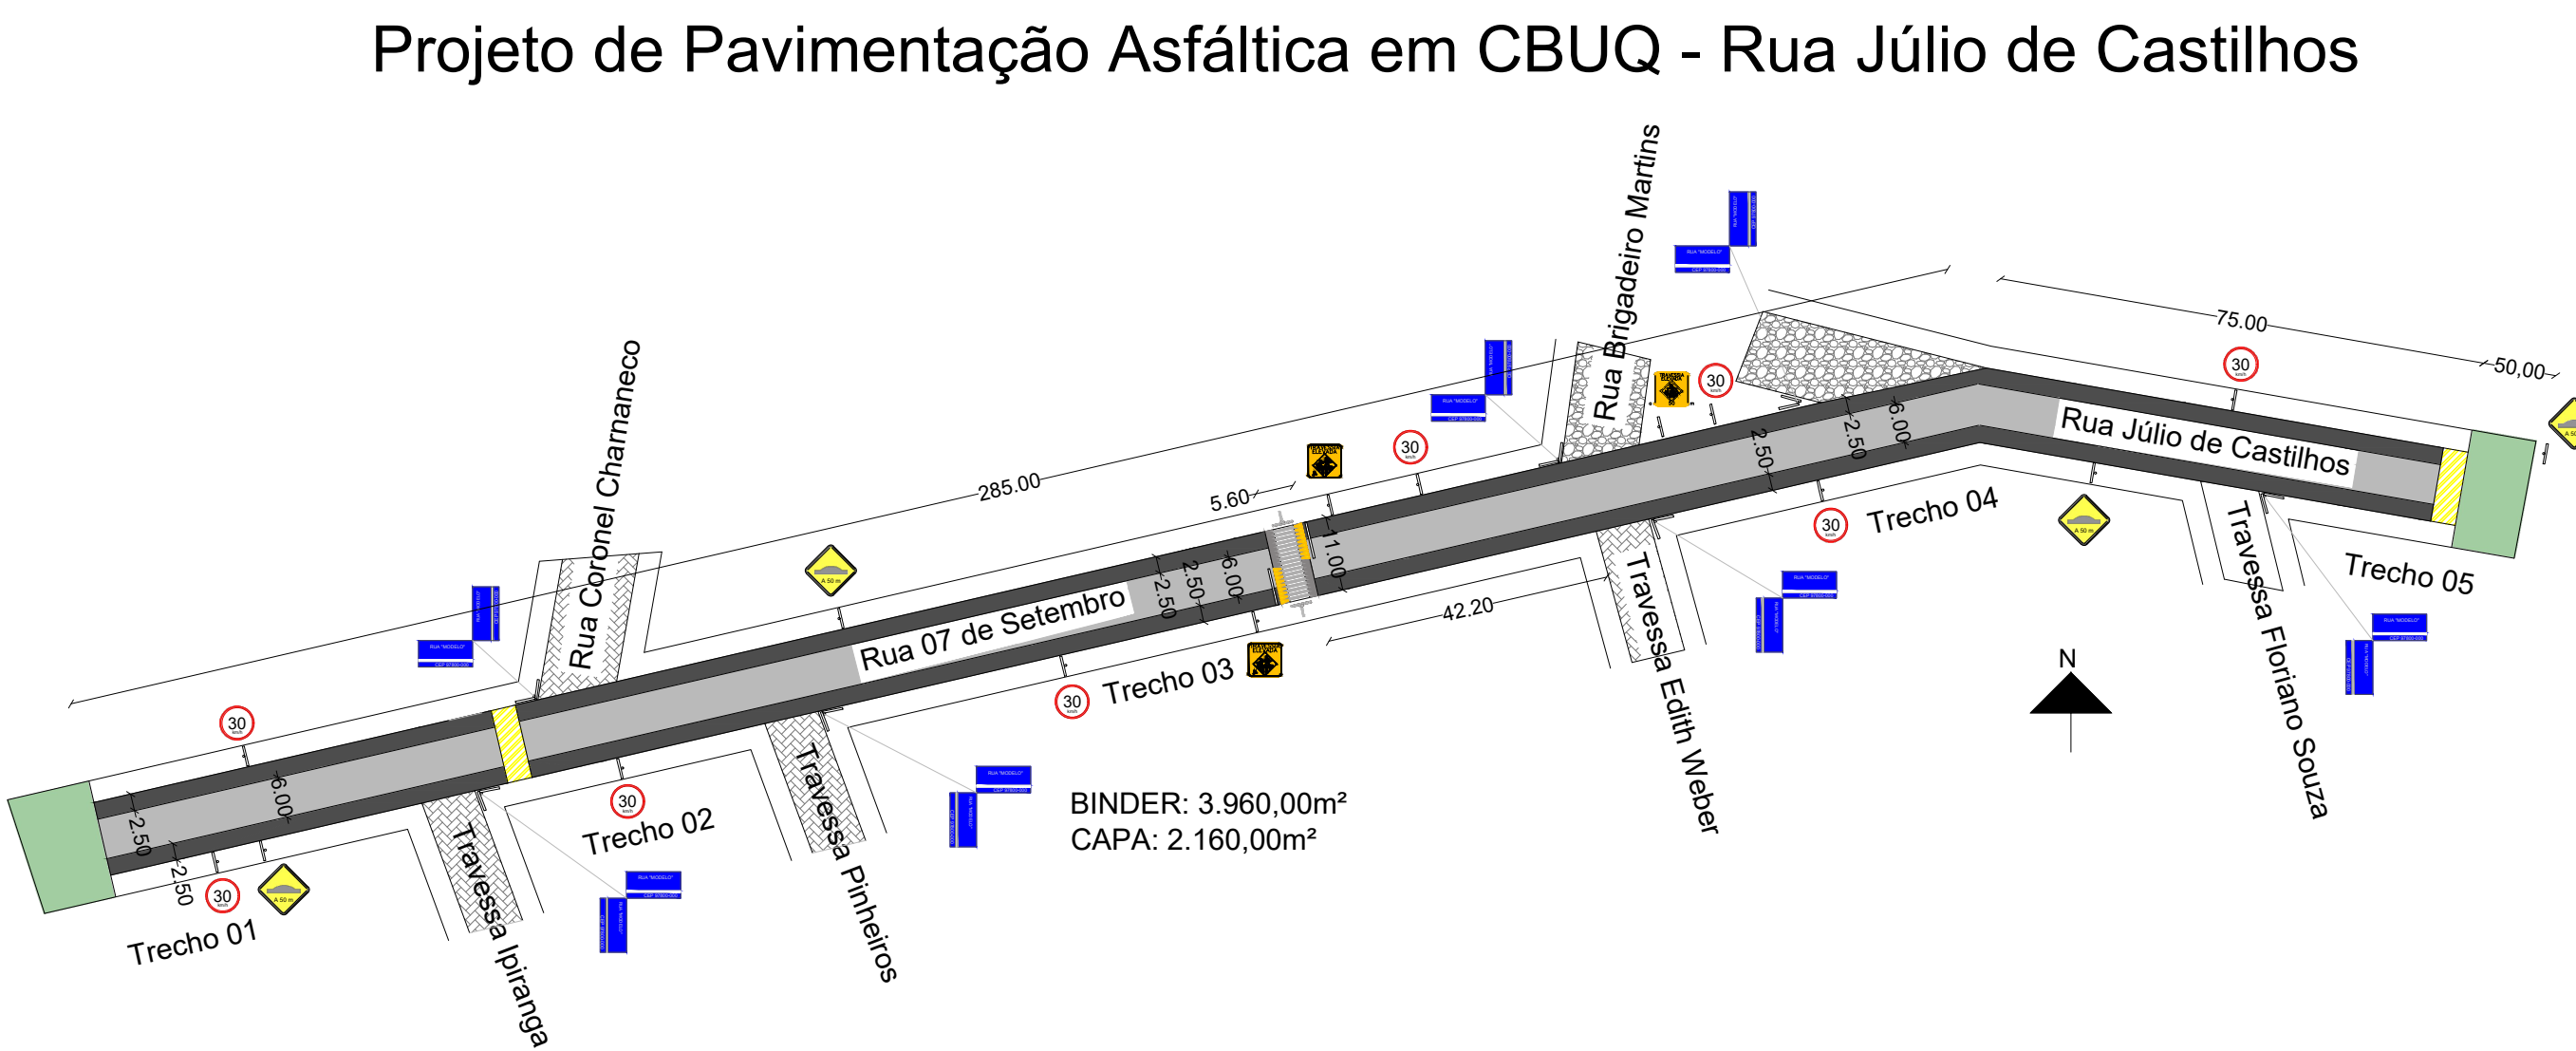
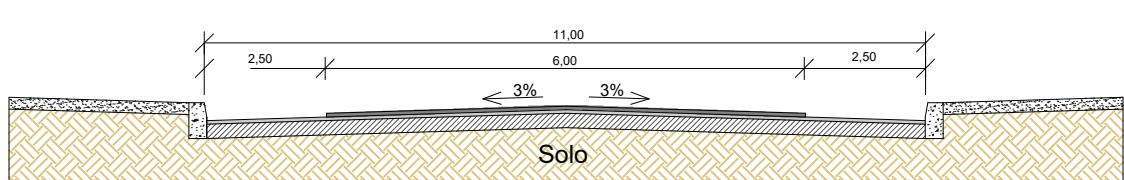


BINDER: 3.960,00m²  
CAPA: 2.160,00m²


LEGENDA:

- CAPA REPERFILAGEM INTERTRAVADO CONCRETO PCS PAVIMENTO EXISTENTE

DETALHAMENTO DA LOMBADA:

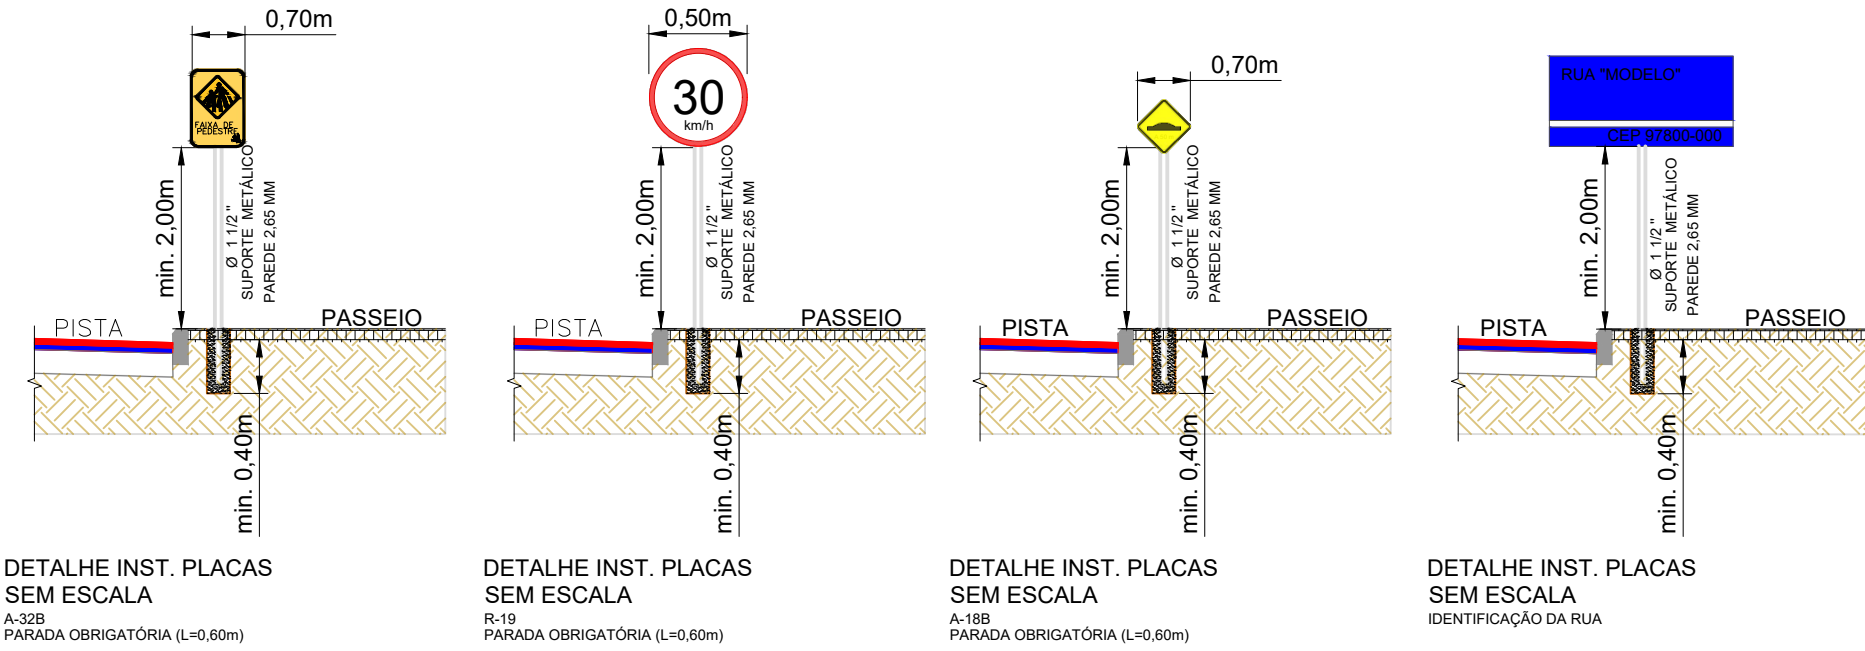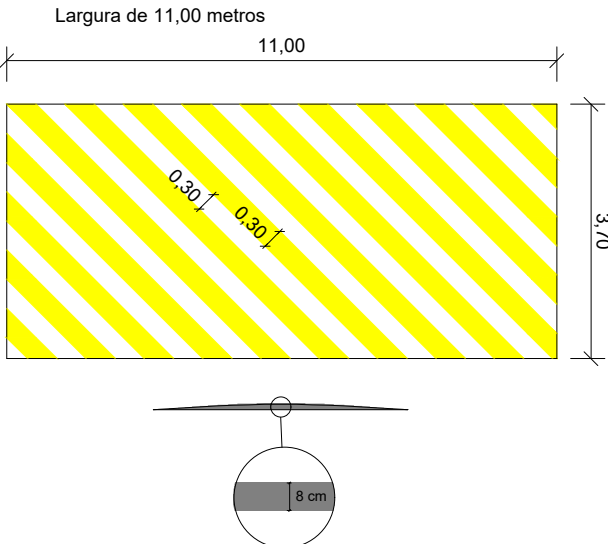


DETALHAMENTO FAIXA DE PEDESTRE:

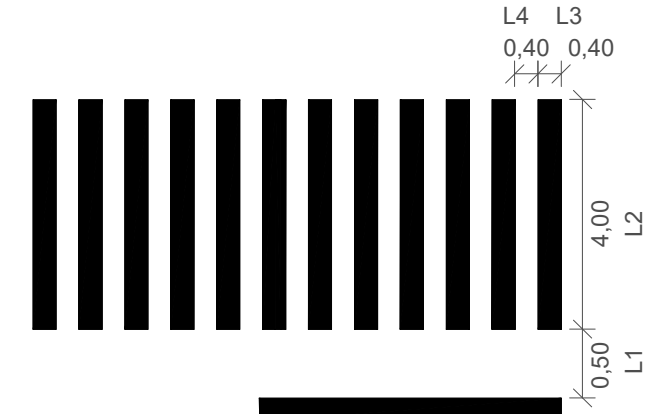

LEGENDA:

- L1 = Linha de retenção;  
L2 = Comprimento total da faixa de pedestre;  
L3 = Largura da faixa de pedestre  
L4 = Largura entre faixas;

DETALHE FAIXA ELEVADA

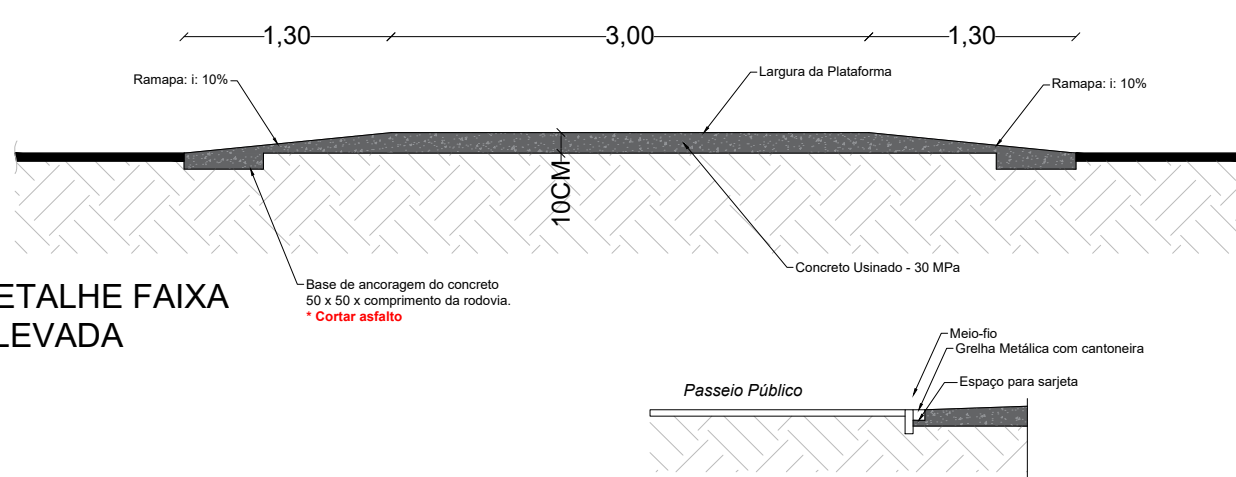

DETALHE FAIXA ELEVADA