



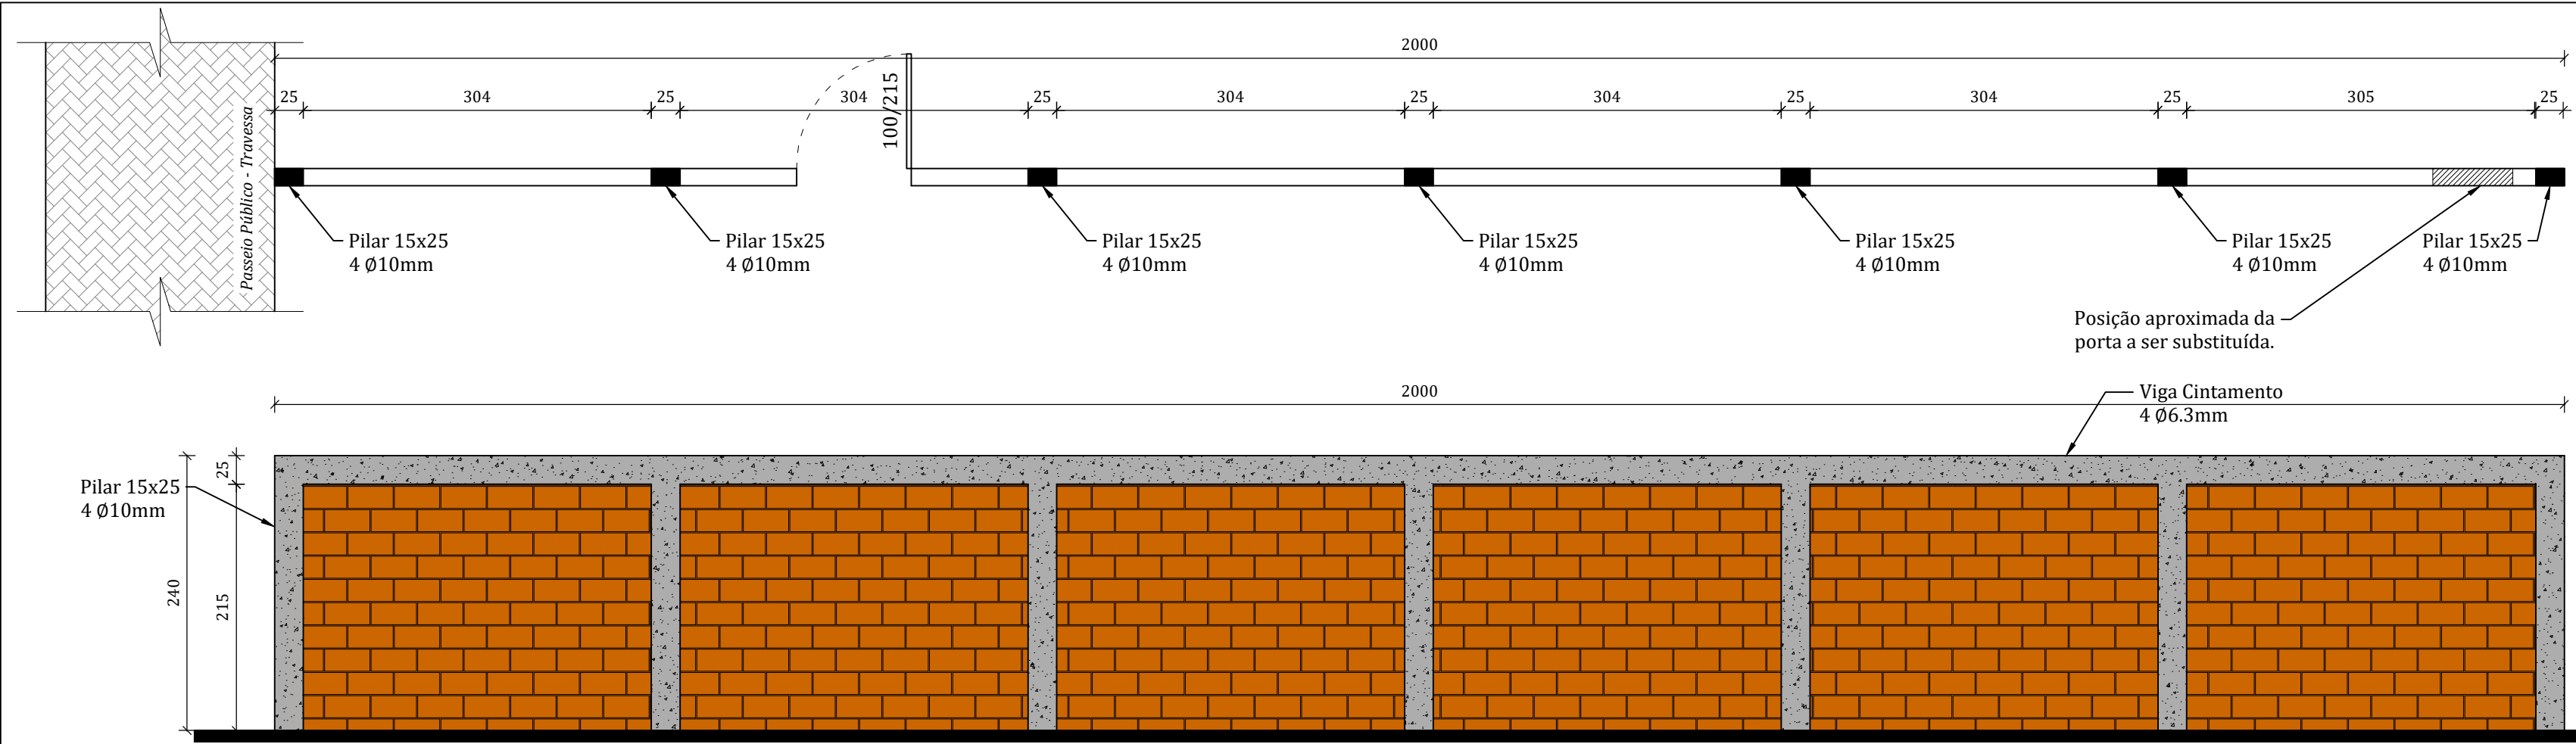

Vista frontal do muro - perspectiva da escola
(Projeto não representa reboco e pintura)
Escala: 1:50

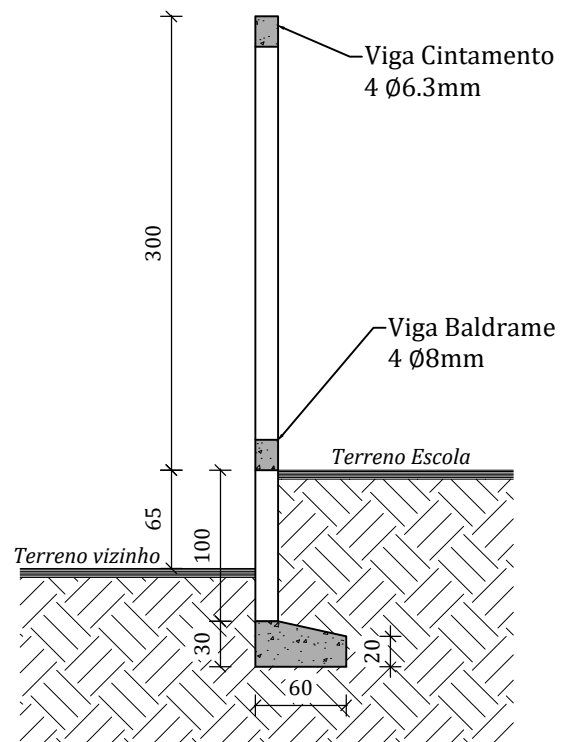

Corte Transversal
Escala: 1:50

ESTADO DO RIO GRANDE DO SUL		
PREFEITURA MUNICIPAL DE SÃO LUIZ GONZAGA		
SEMPID - Secretaria Municipal de Planejamento, Inovação e Desenvolvimento		
OBRA:	PROJETO DE MURO - EMEF FRANCISCA LENCINA	ÁREA: 20,00 m.l
DESCRIÇÃO DE PROJETO:	PROJETO ARQUITETÔNICO E DETALHAMENTOS	DATA: 06/2026
PREFEITO JOSÉ ANTÔNIO FLACH WERLE RESPONSÁVEL TÉCNICO ENGº CIVIL ÍGOR M. KIST CREA/RS246150		DESENHO: I.K
		PRANCHA: 01