



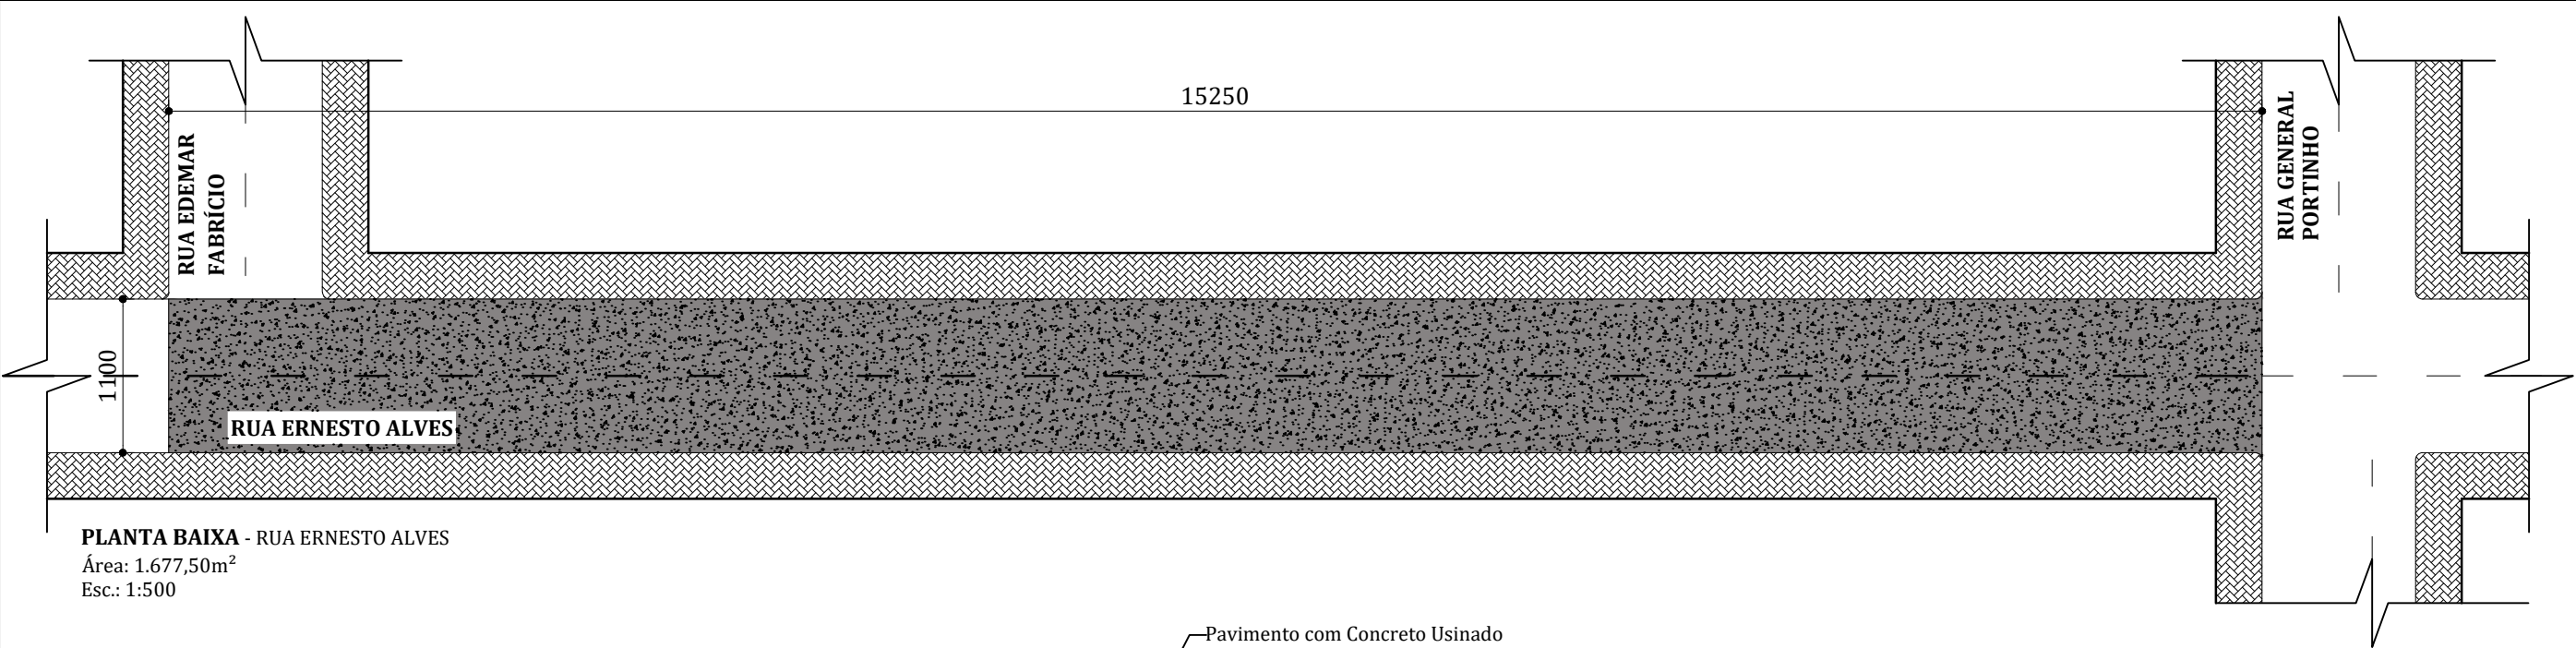


PLANTA BAIXA - RUA ERNESTO ALVES
Área: 1.677,50m²
Esc.: 1:500

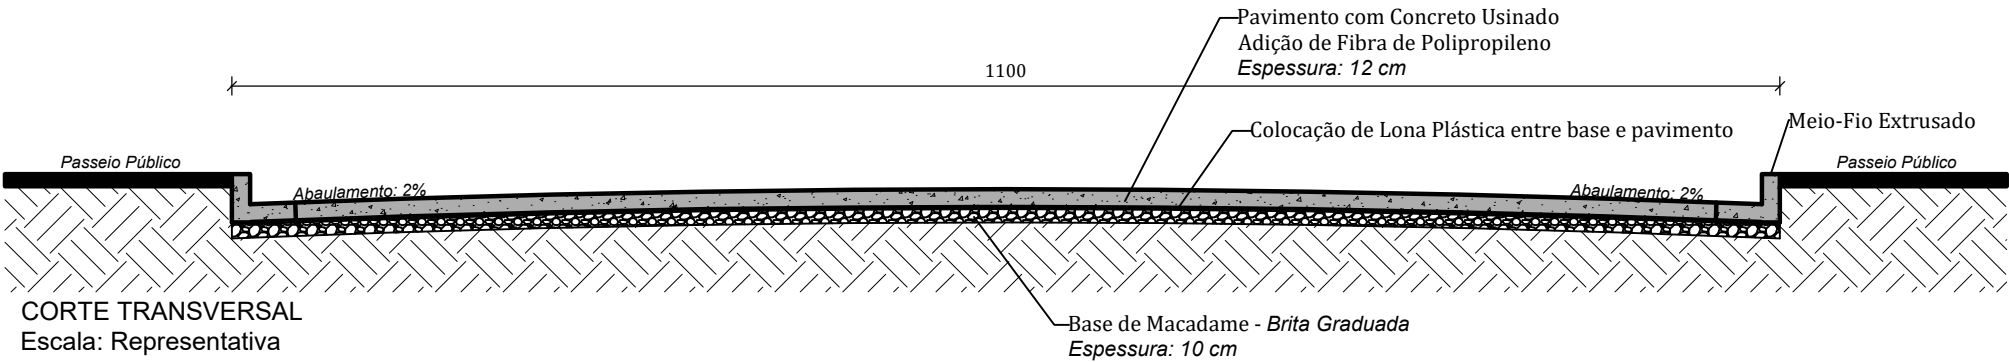

CORTE TRANSVERSAL
Escala: Representativa

IMAGEM SATÉLITE:

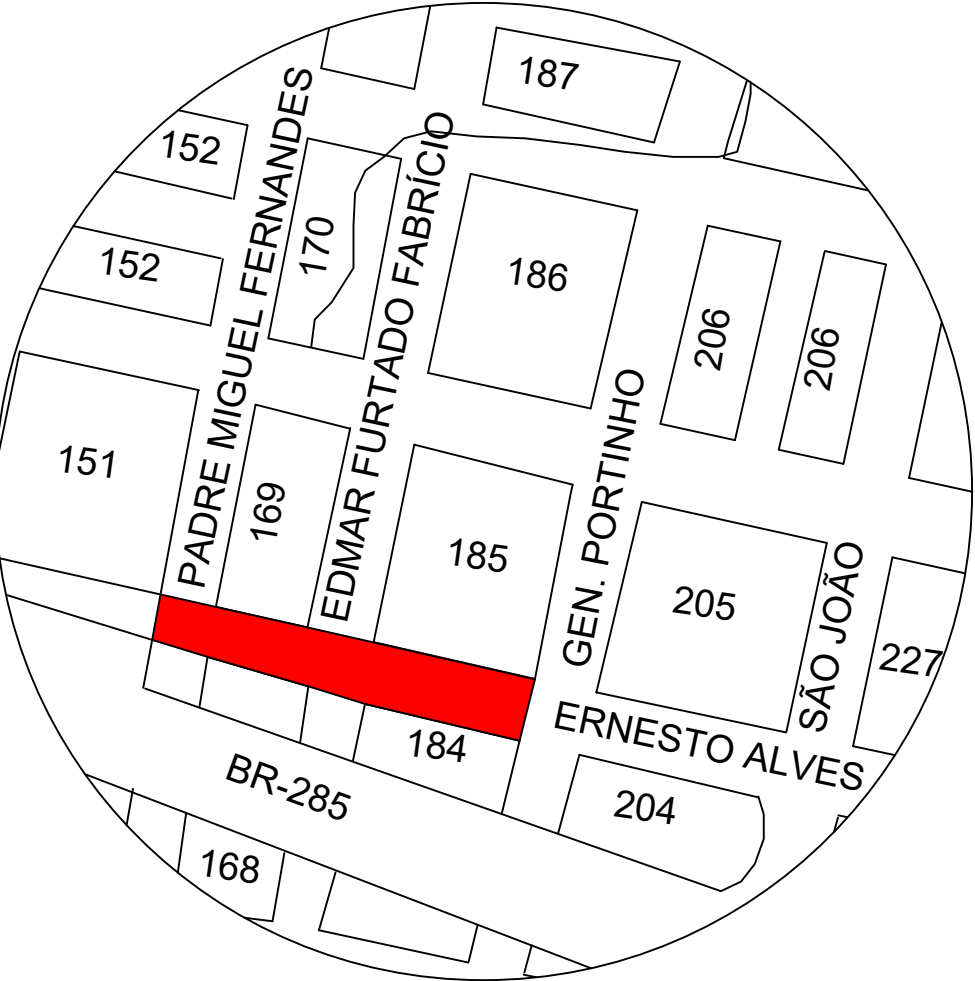

 ESTADO DO RIO GRANDE DO SUL PREFEITURA MUNICIPAL DE SÃO LUIZ GONZAGA SEMPID - SECRETARIA MUNICIPAL DE PLANEJAMENTO, INOVAÇÃO E DESENVOLVIMENTO		
OBRA:	PAVIMENTAÇÃO URBANA COM CONCRETO	ÁREA: 1.677,50 m²
DESCRIÇÃO DE PROJETO:	Planta baixa, planta de situação e detalhamentos	DATA: Maio/26
RESPONSÁVEL TÉCNICO:	ENGº CIVIL ÍGOR M. KIST	PRANCHA: 01/01
PREFEITO:	JOSÉ ANTÔNIO FLACH WERLE	
RESPONSÁVEL TÉCNICO ENGº CIVIL ÍGOR M. KIST CREA/RS246150		