

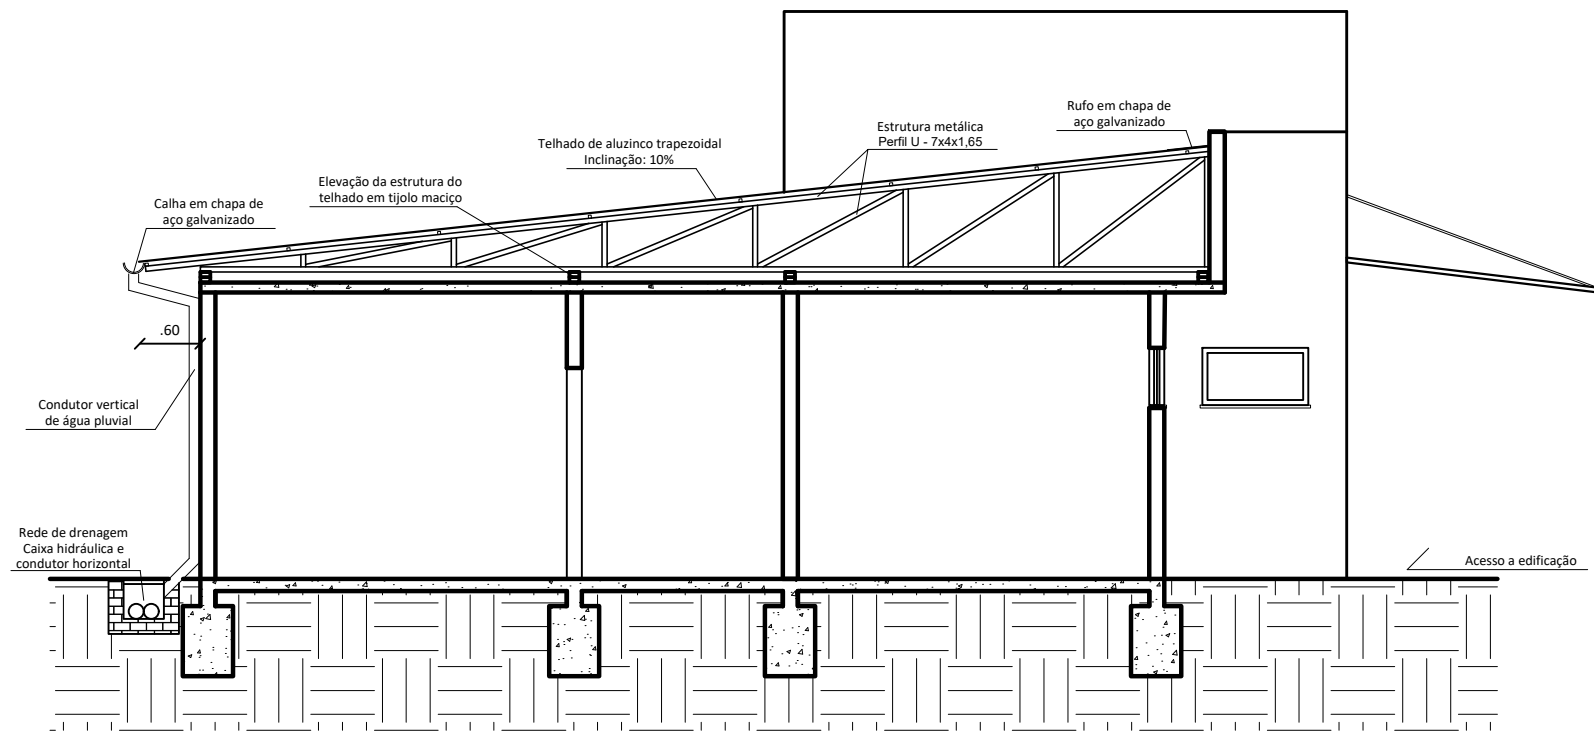


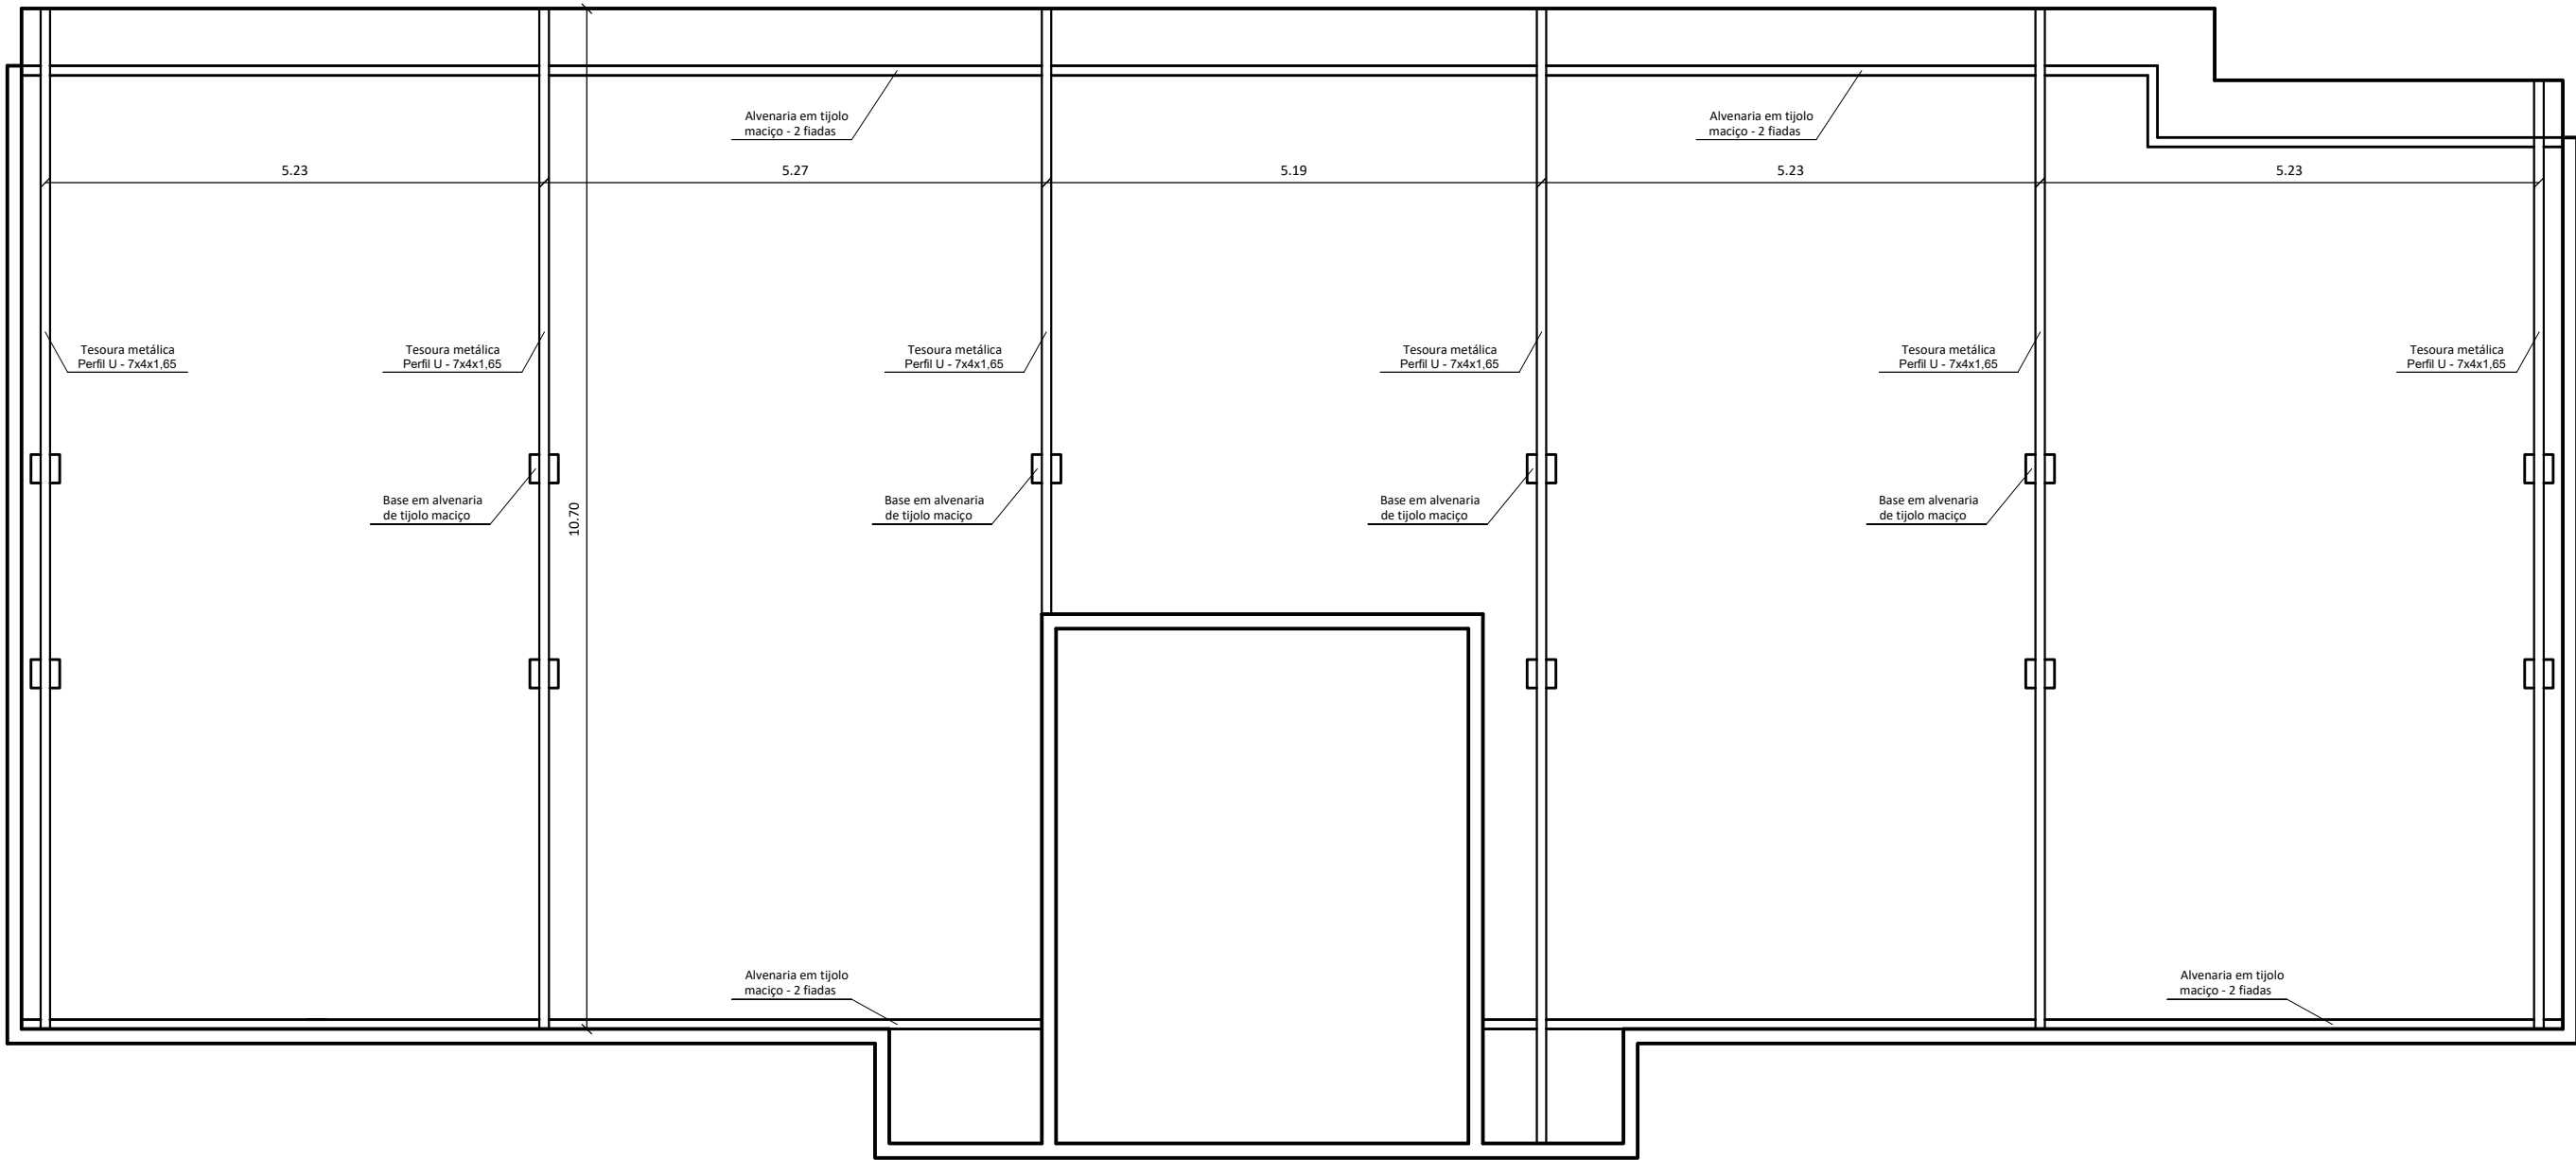

DETALHE - CORTE A-A
Esc.: 1:75

PLANTA DE COBERTURA - SUBSTITUIÇÃO DO TELHADO
Esc.: 1:75

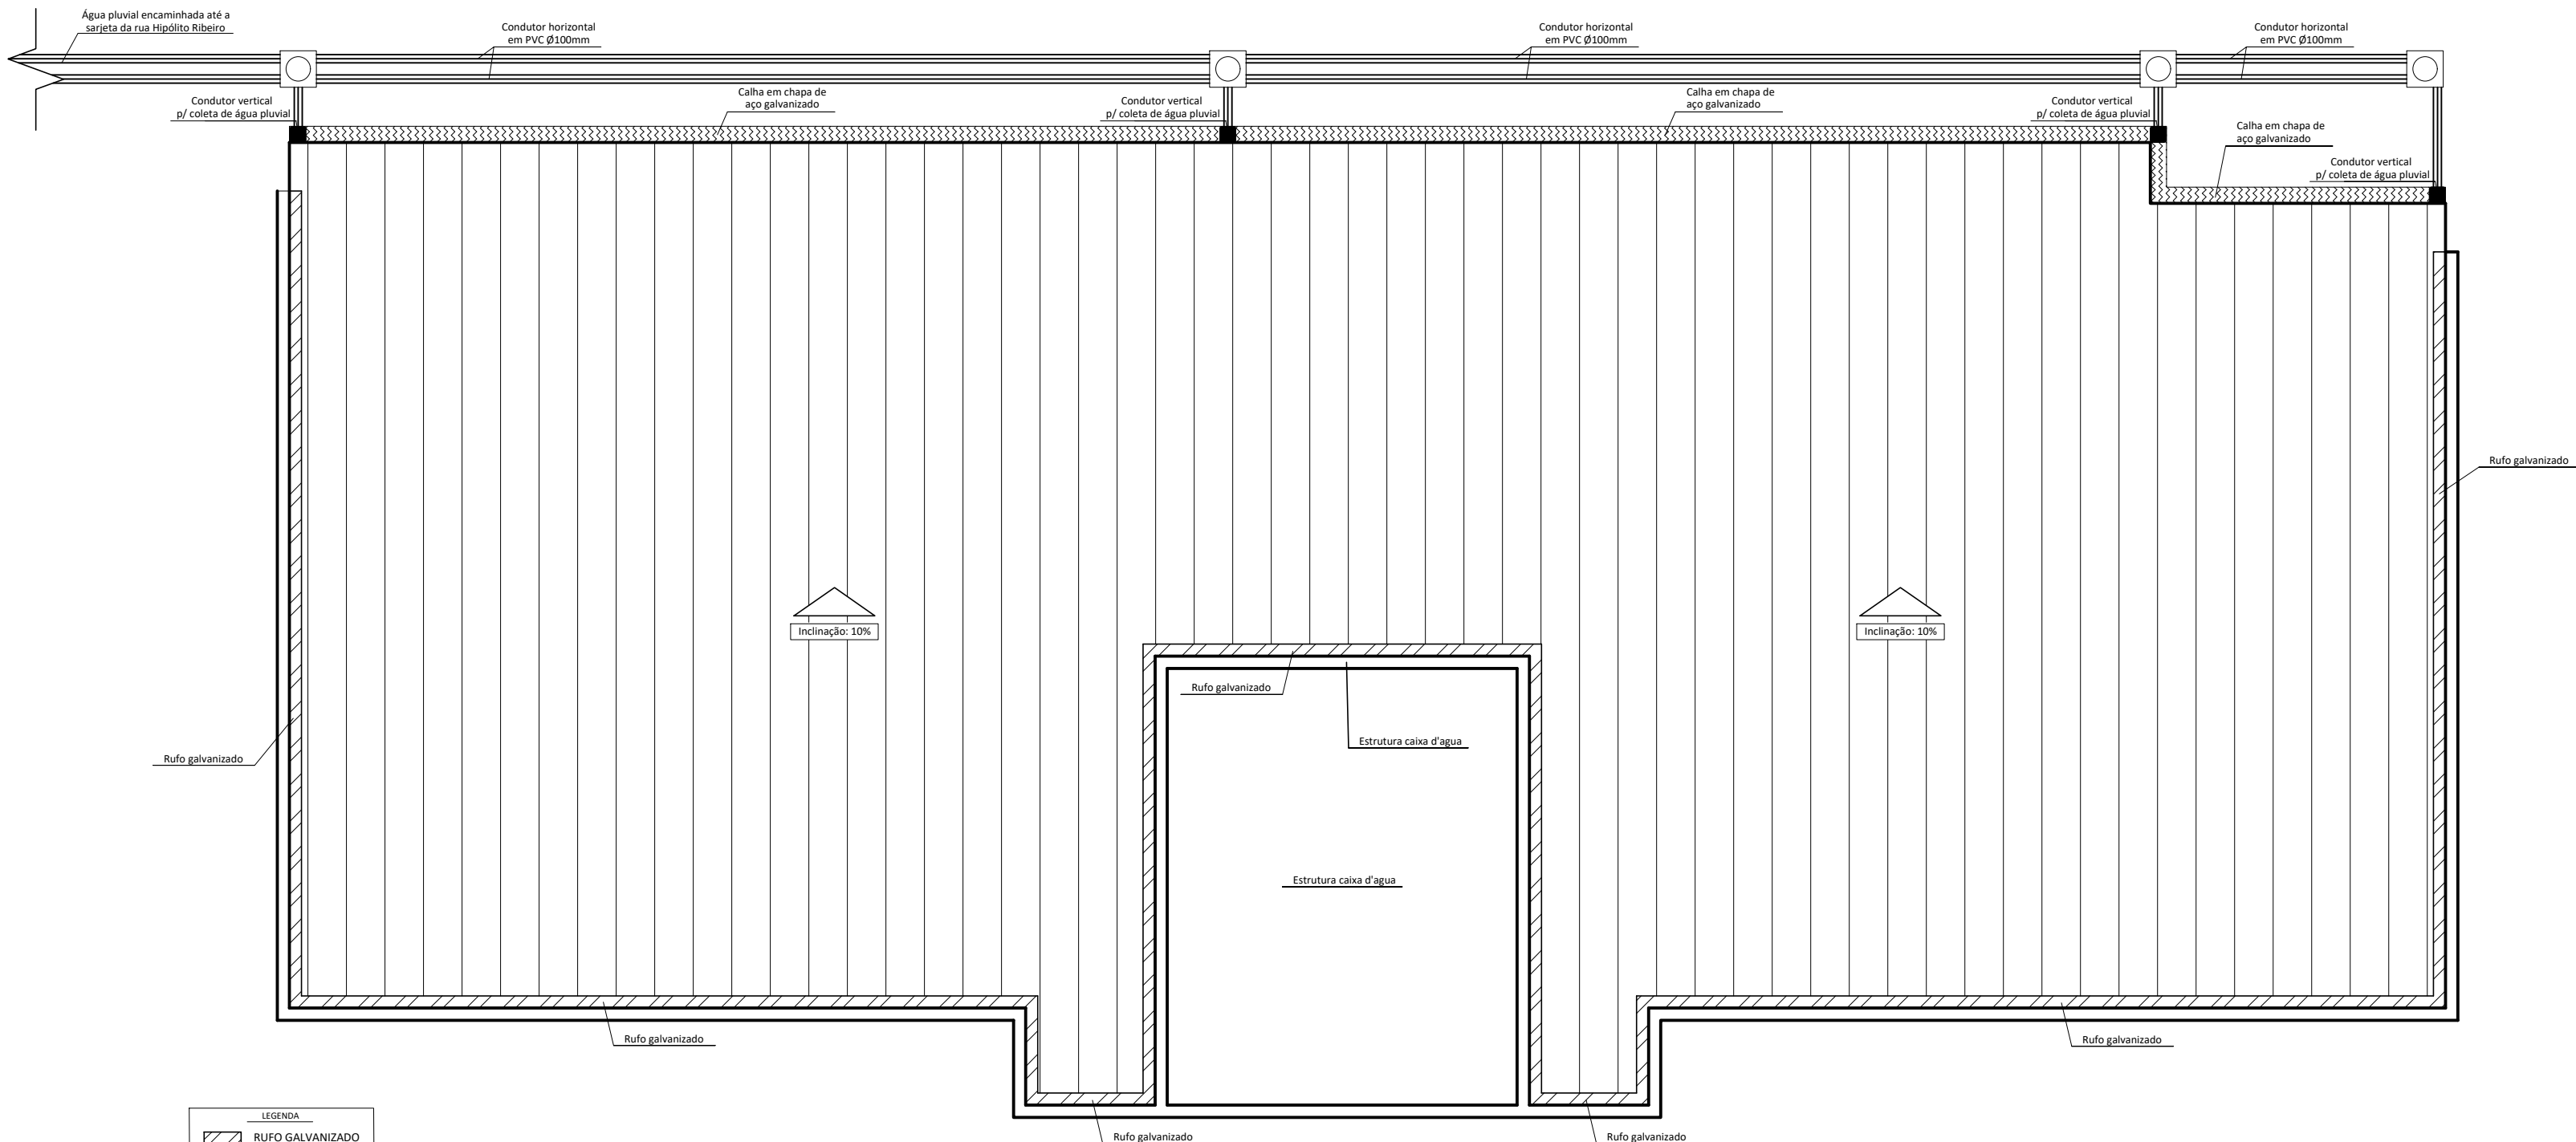

LEGENDA	
	RUFO GALVANIZADO
	CALHA EM CHAPA DE AÇO GALVANIZADO

PLANTA DE COBERTURA - SUBSTITUIÇÃO DO TELHADO
Esc.: 1:75



PREFEITURA MUNICIPAL
SÃO LUIZ GONZAGA ~ RS

PROJETO/SERVIÇO:
Reforma – ESF Ramona Gonçalves Ferreira

DESCRIÇÃO:	PROJETO: Substituição da cobertura, calhas e reparos em alvenarias internas e externas	ESCALA:	INDICADA
	LOCAL: Rua Silva Jardim, 3638	DATA:	Out/25
	Bairro Raimundo G. Neto – São Luiz Gonzaga	DESENHO:	Marcos

PREFEITO:	JOSÉ ANTÔNIO FLACH WERLE	ÁREA:	— M ²
-----------	--------------------------	-------	------------------

RESPONSÁVEL TÉCNICO:	Eng. Civil MARCOS F. G. STREB CREA/RS 234.681	PRANCHA:	02/02
----------------------	---	----------	-------