



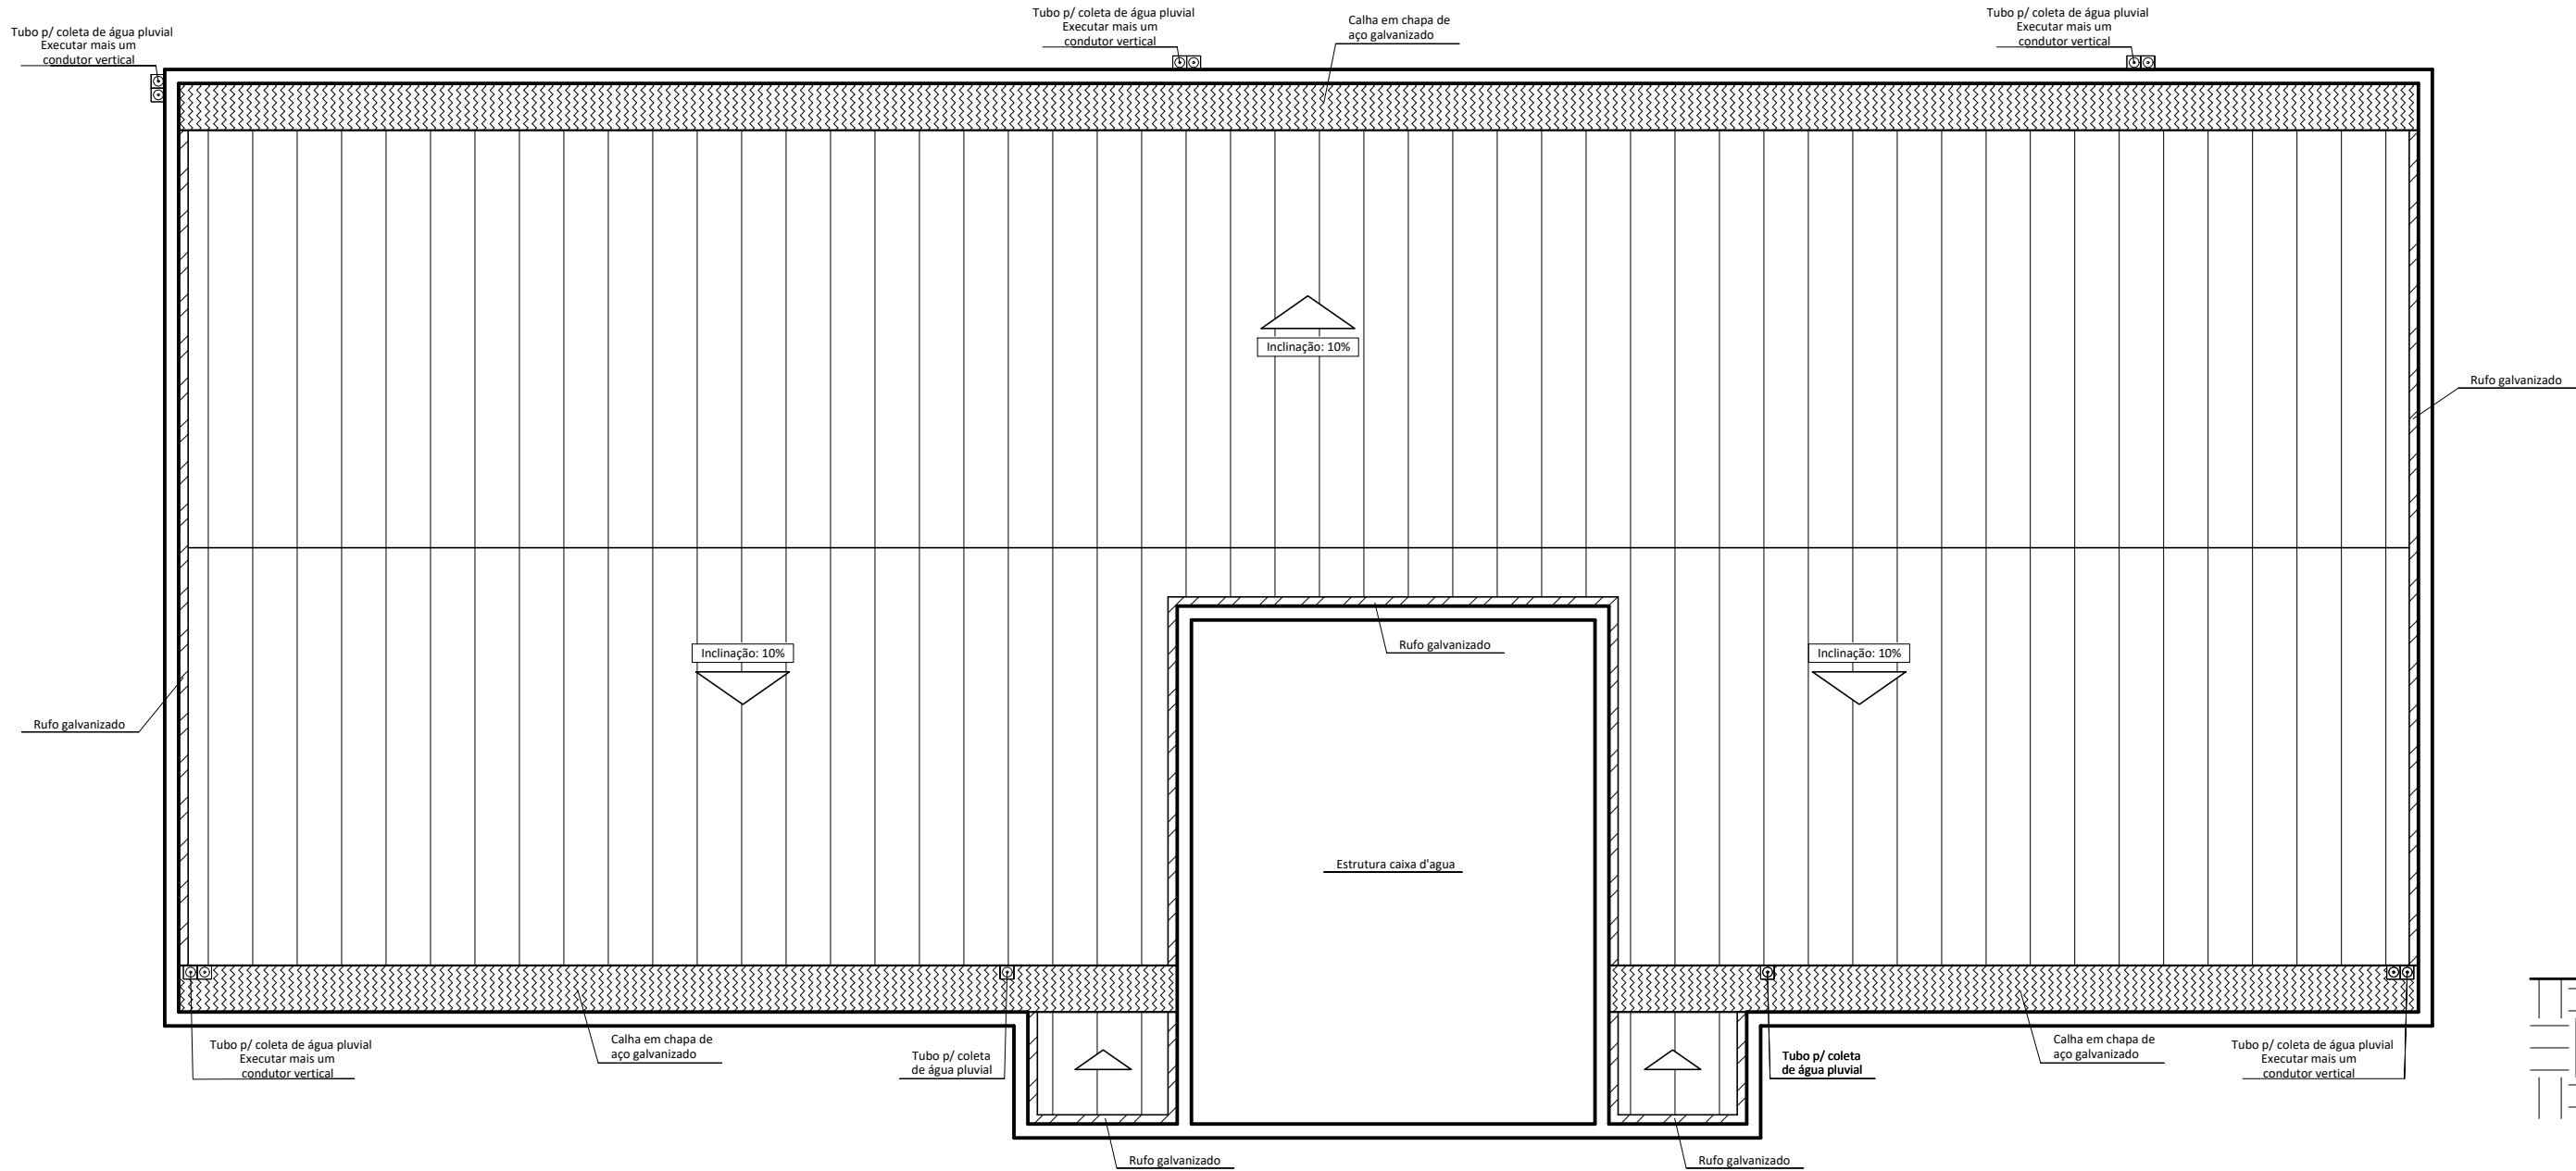


LEGENDA	
	RUÍFO GALVANIZADO
	CALHA EM CHAPA DE AÇO GALVANIZADO


PLANTA COBERTURA - SUBSTITUIÇÃO TELHADO
Esc: 1:75

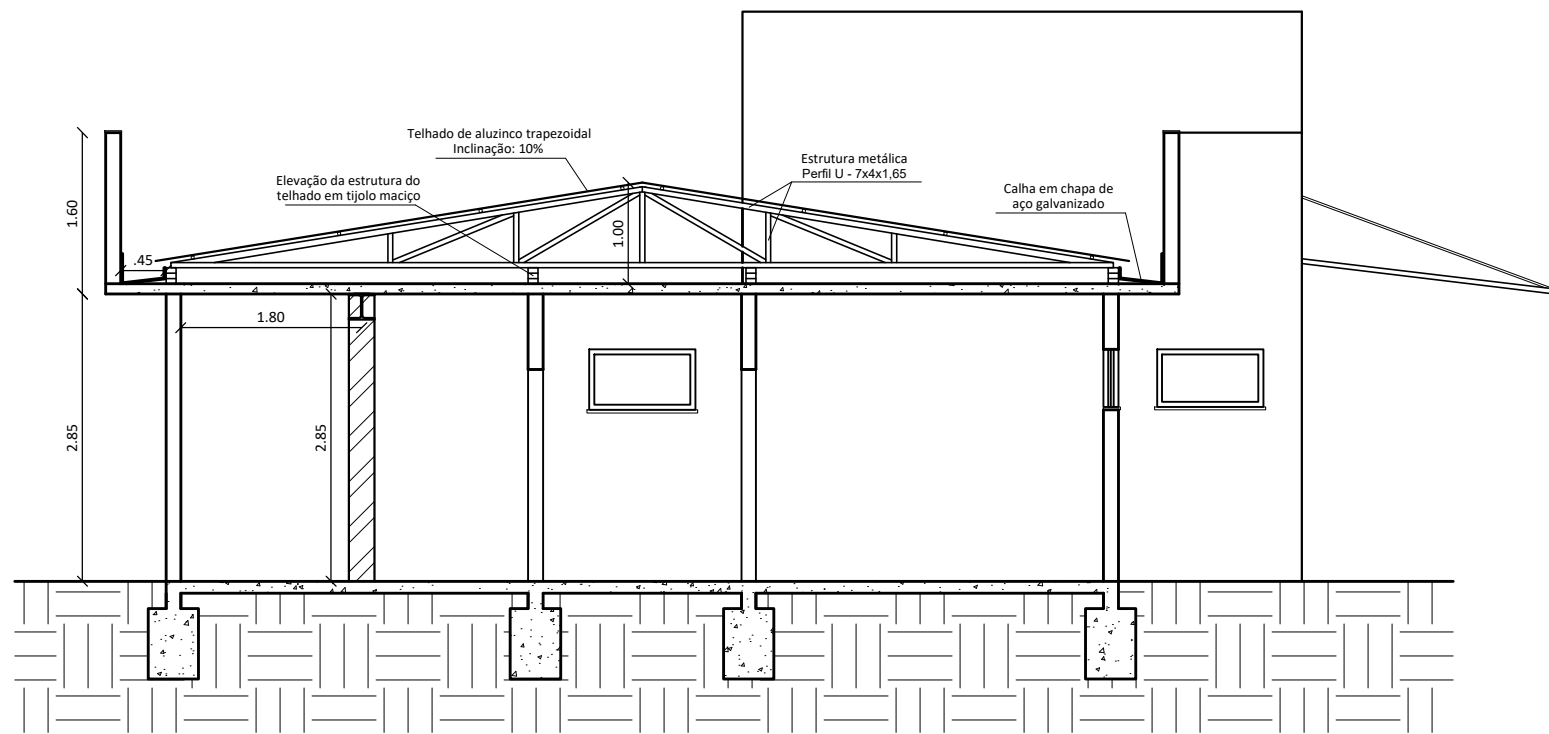


DETALHE - CORTE B-B
Esc: 1:75

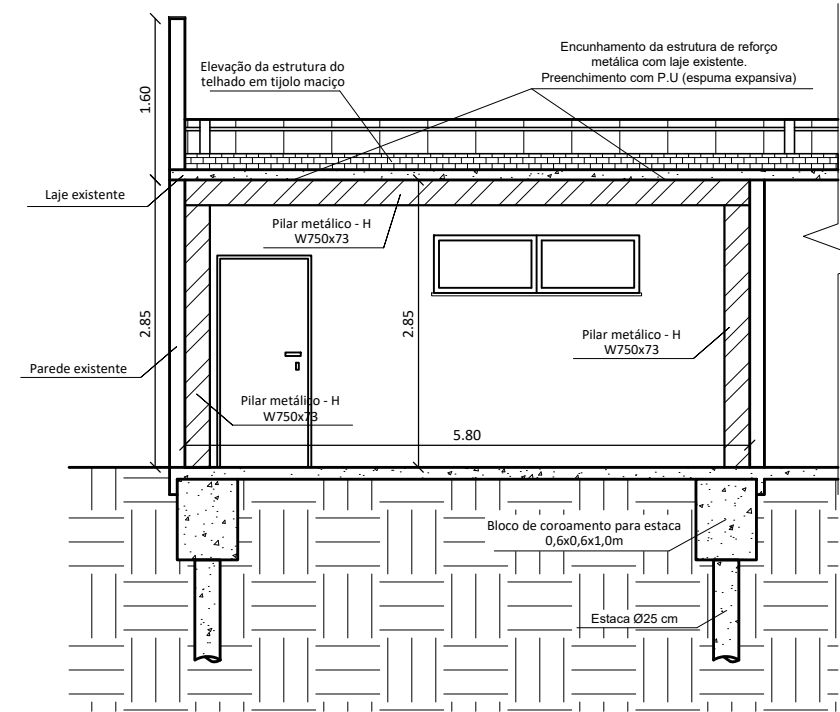

DETALHE - CORTE A-A
Esc: 1:75

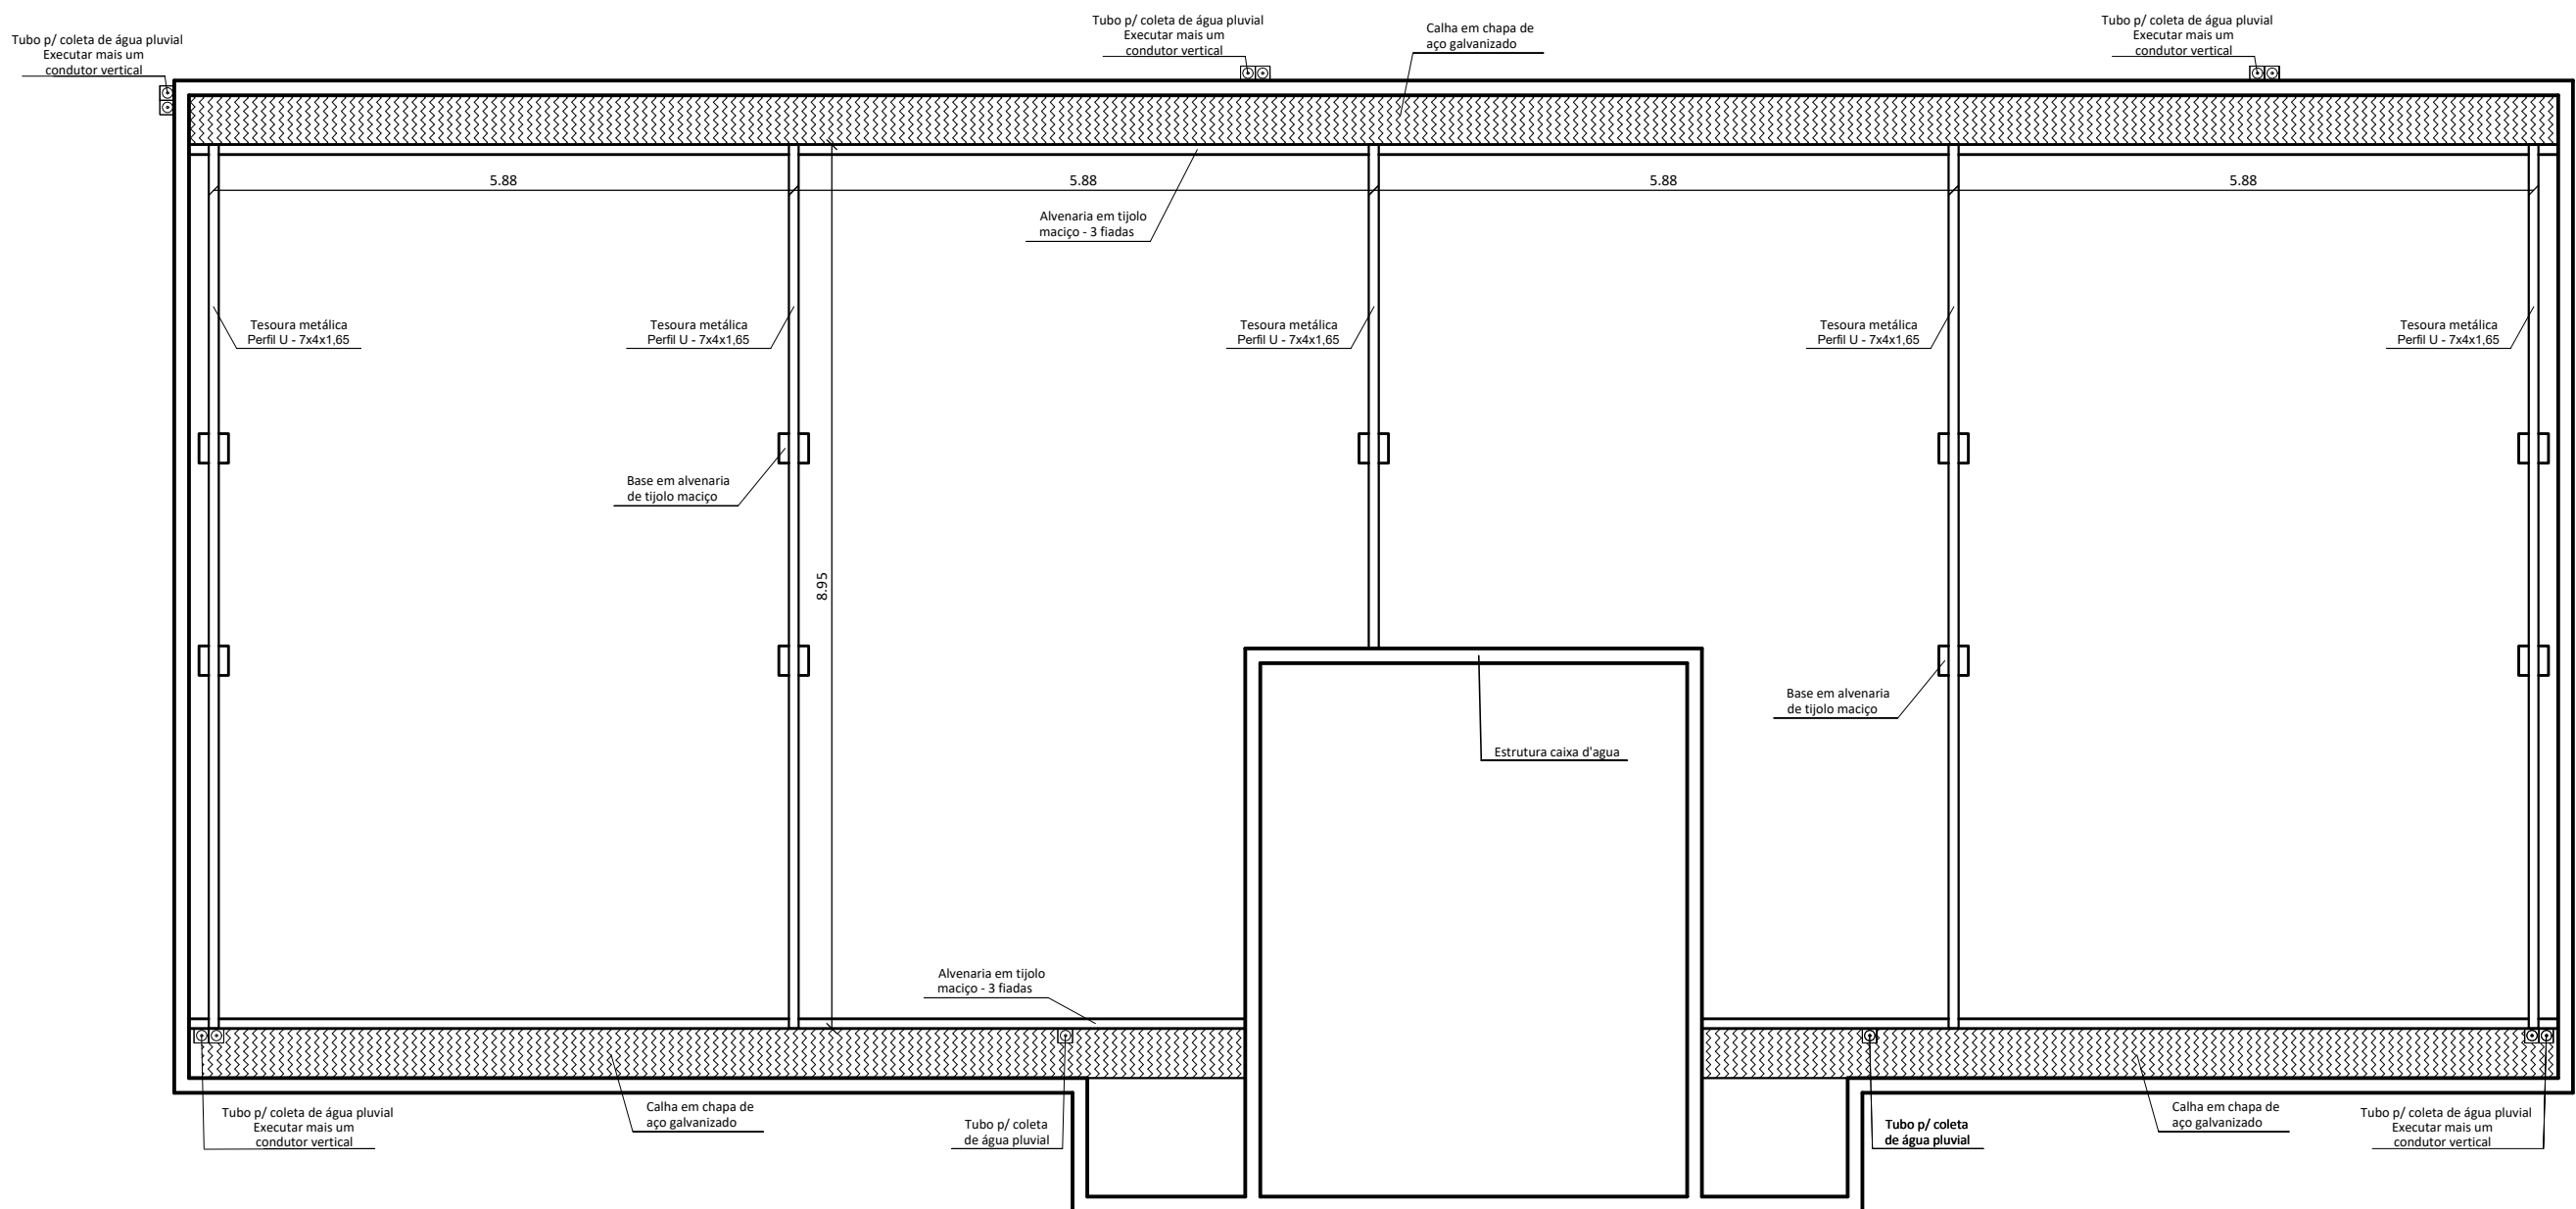

PLANTA COBERTURA - SUBSTITUIÇÃO TELHADO
Esc: 1:75

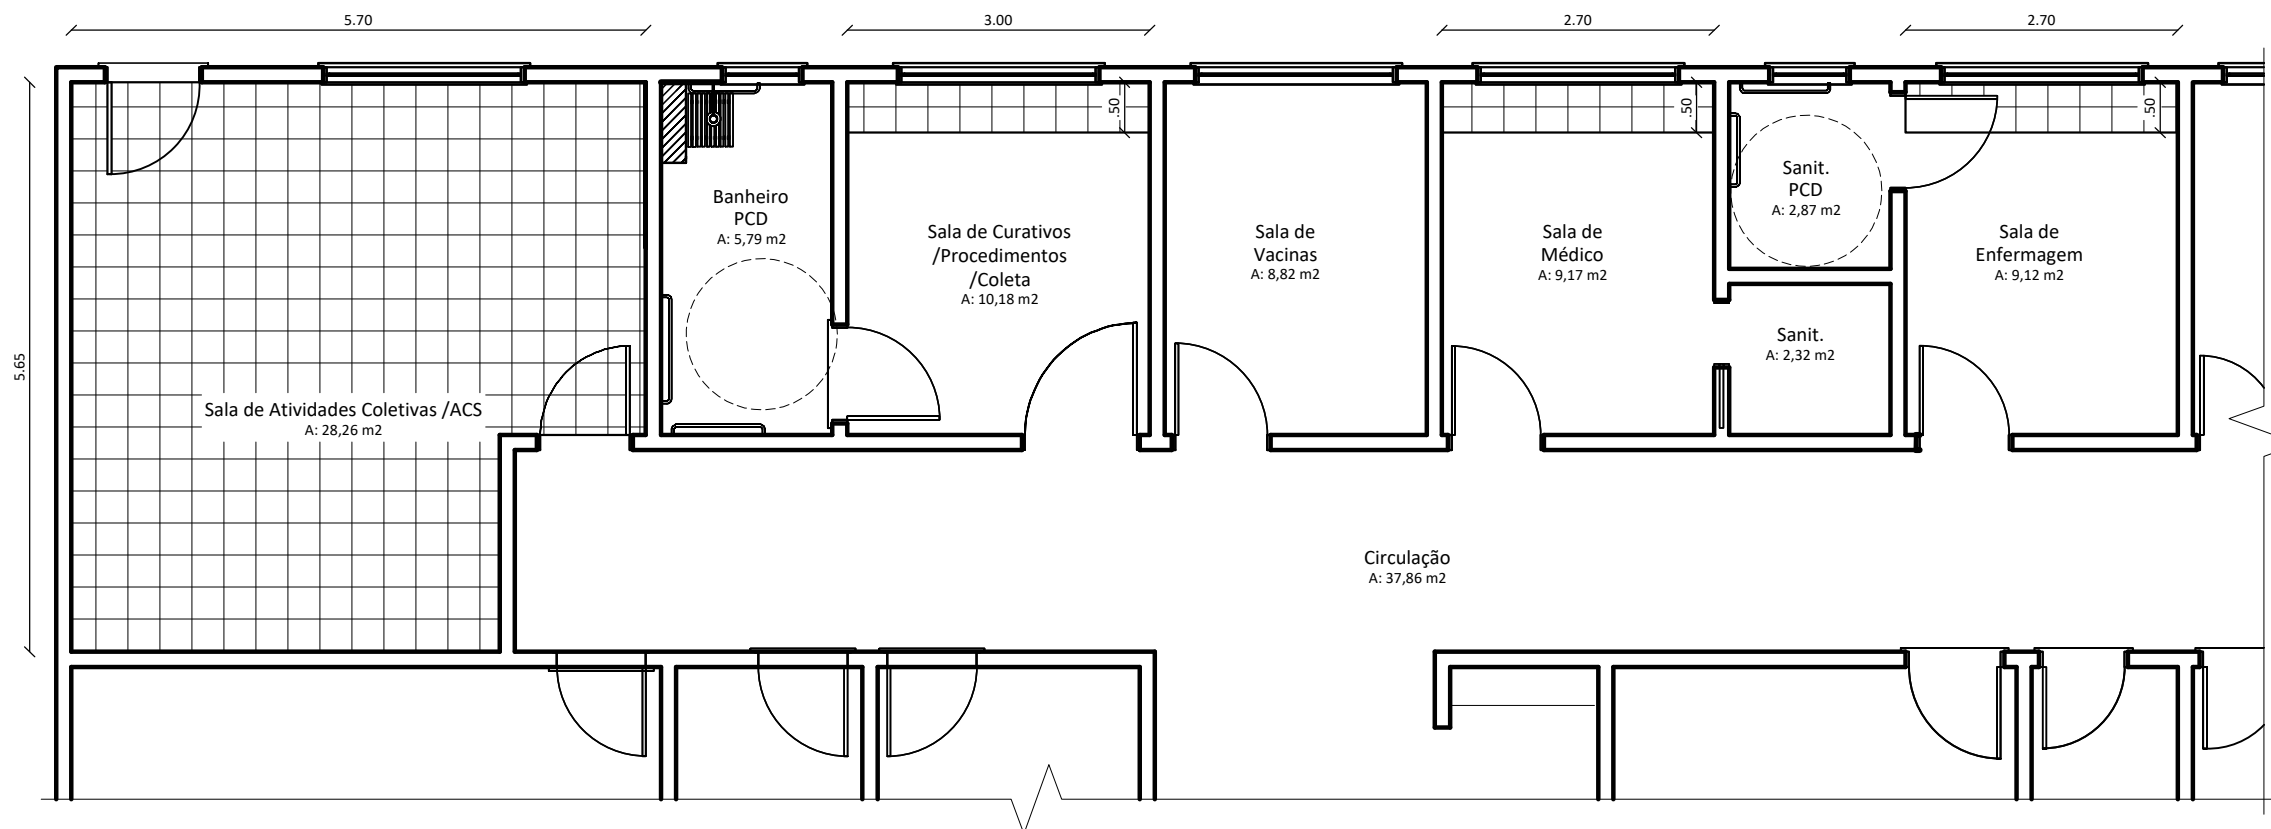

DETALHE - ÁREA DE SUBSTITUIÇÃO DE PISO
Esc: 1:75



PREFEITURA MUNICIPAL SÃO LUIZ GONZAGA - RS

PROJETO/SERVIÇO:
Reforma – ESF Emir Reisdorfer

DESCRIÇÃO:
PROJETO: Substituição da cobertura, calhas, reforço estrutural e reparos em alvenarias internas.
LOCAL: Rua Cel. Fernando Machado, 2875
Bairro Agrícola – São Luiz Gonzaga.

PREFEITO:
JOSÉ ANTÔNIO FLACH WERLE

RESPONSÁVEL TÉCNICO:
Eng Civil MARCOS F. G. STREB CREA/RS 234.681

ESCALA: INDICADA
DATA: SET/25
DESENHO: Marcos

ÁREA:
— M²

PRANCHA:
02/02