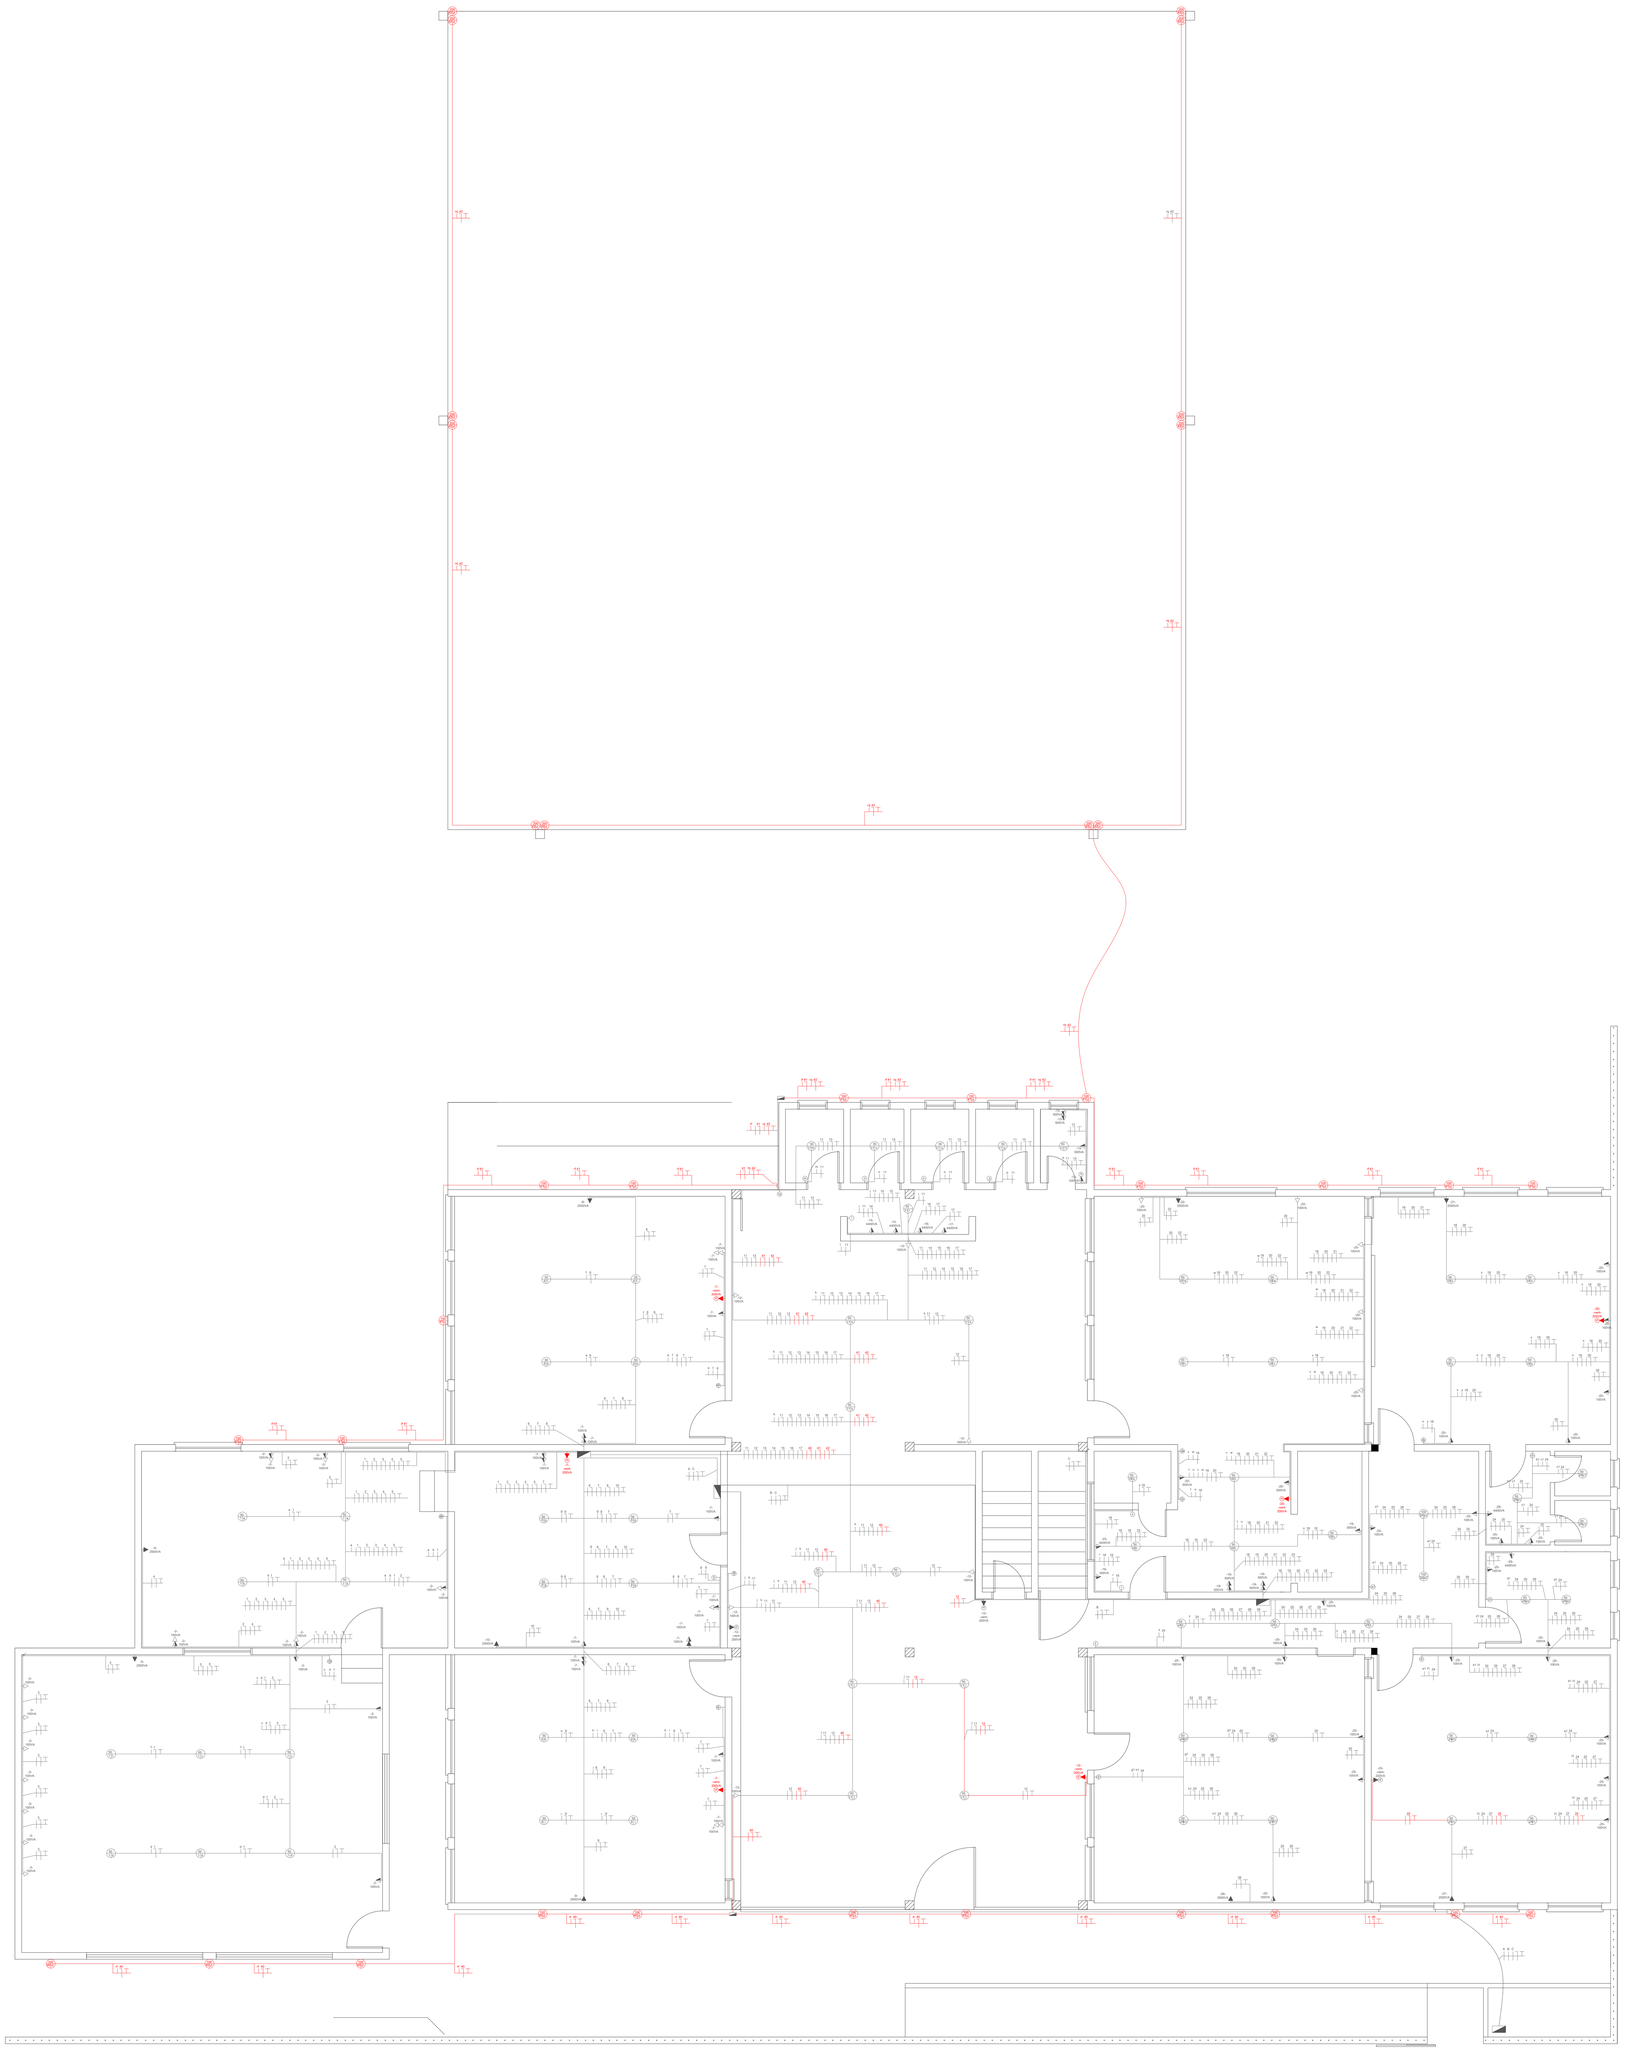

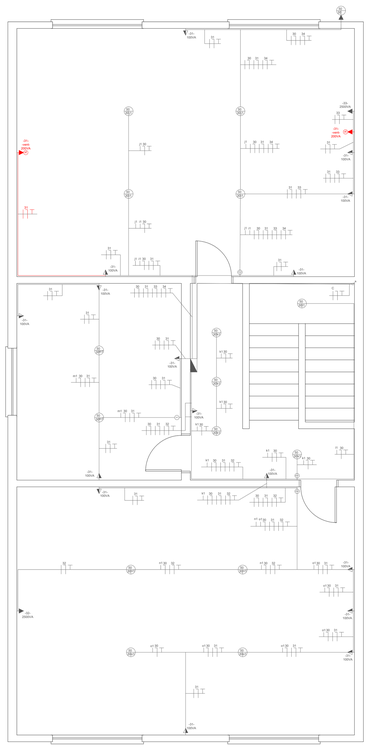

Estado do Rio Grande do Sul
PREFEITURA MUNICIPAL DE SÃO LUIZ GONZAGA
SECRETARIA MUNICIPAL DE PLANEJAMENTO E GESTÃO

Projeto / Serviço:
Projeto complementar para a escola José Bonifácio

Descrição:
Projeto complementar para escola José Bonifácio

Escala	1:50
Data	Abril/2026
Desenho	

Prefeito:
José Antônio Flach Werle

Área:
906 m²

Responsável Técnico:
Daniel Goulart Lewandowski

Prancha:
01