



ENTR. VRS/867

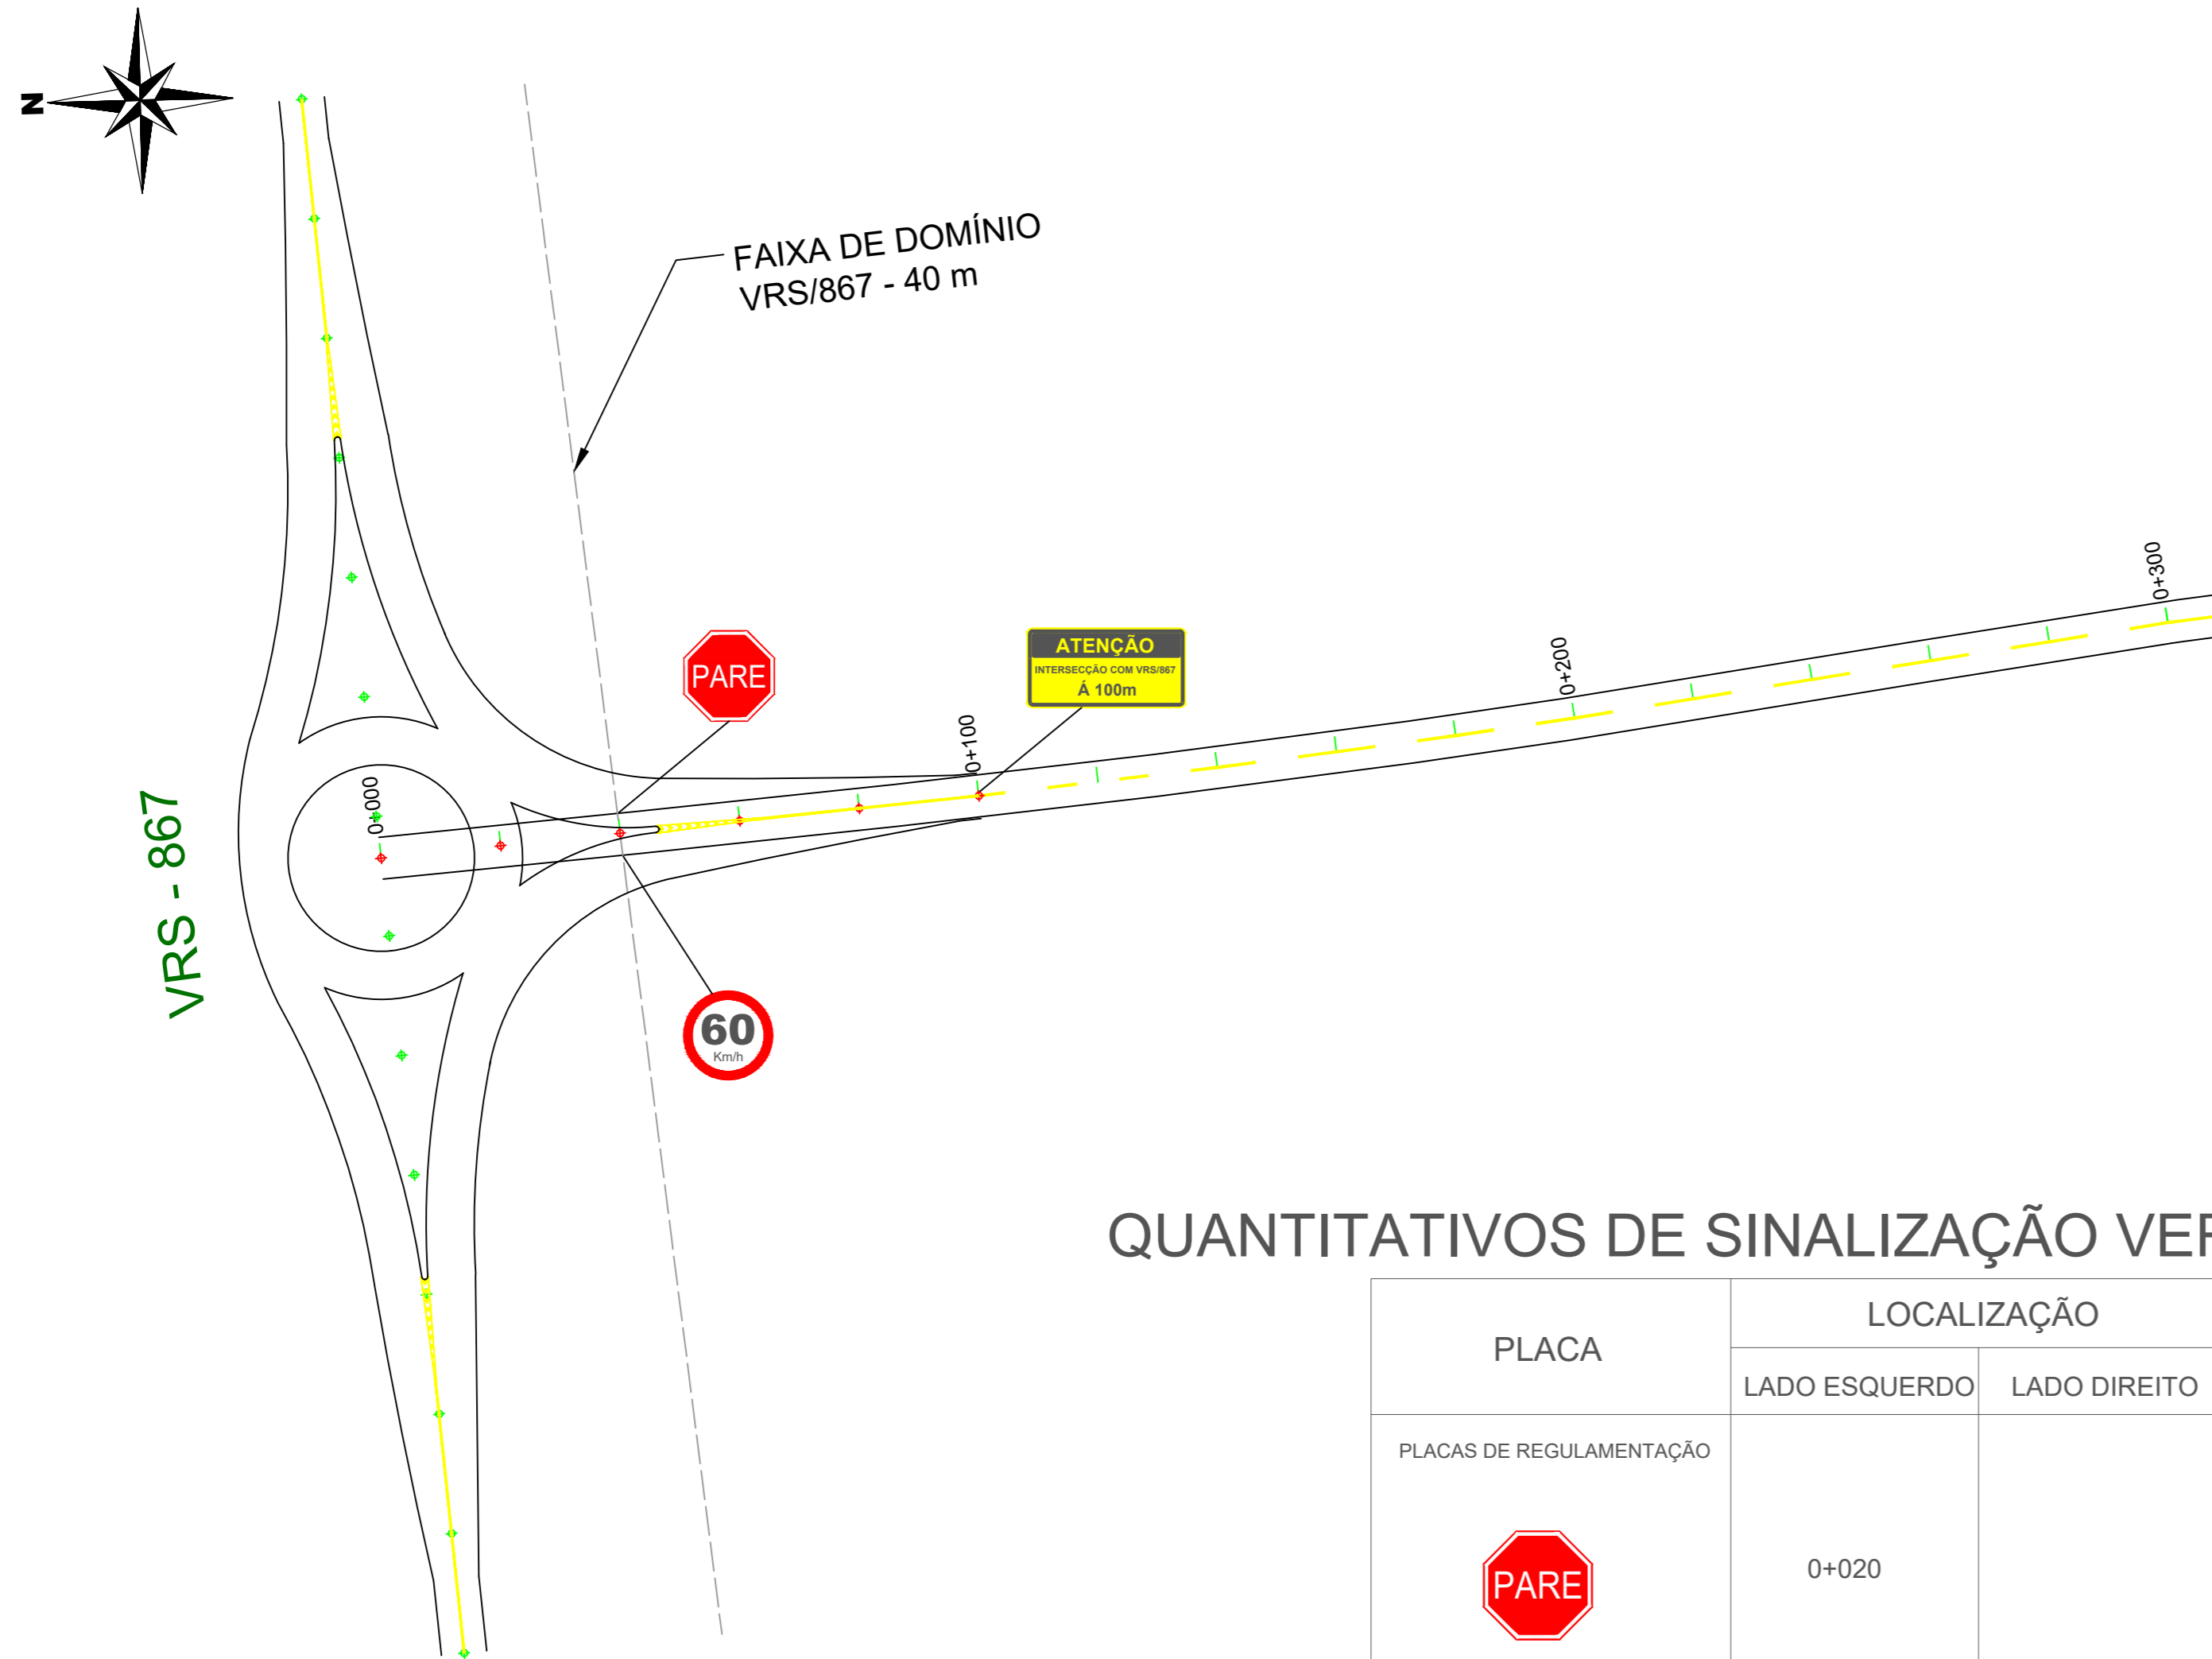

QUANTITATIVOS DE SINALIZAÇÃO VERTICAL E HORIZONTAL

PLACA	LOCALIZAÇÃO		QUANT.	Nº DE SUPORTE
	LADO ESQUERDO	LADO DIREITO		
PLACAS DE REGULAMENTAÇÃO  R-1  R-19	0+020	0+020	1	1
PLACAS DE ADVERTÊNCIA 	0+100		1	2



PREFEITURA MUNICIPAL DE
GIRUÁ
ESTADO DO RIO GRANDE DO SUL

PROJETO: PAVIMENTAÇÃO ASFÁLTICA

RESPONSÁVEL TÉCNICO: Claudia E. M de Almeida Engenheira Civil CREA/RS 117.078-D	PROPRIETÁRIO Dari Paulo Prestes Taborda Prefeito Municipal
--	--

ASSUNTO: PROJETO DE SINALIZAÇÃO
km 0+40 ao km 0+300

LOCAL: ENTR. VRS 867 - ESCOLA SADI MAMEDES PILAU

ESCALA:	DESENHO:	DATA: DEZEMBRO/2025	PRANCHA: 02/02
---------	----------	------------------------	--------------------------