



SEÇÕES TIPO DE TERRAPLENAGEM

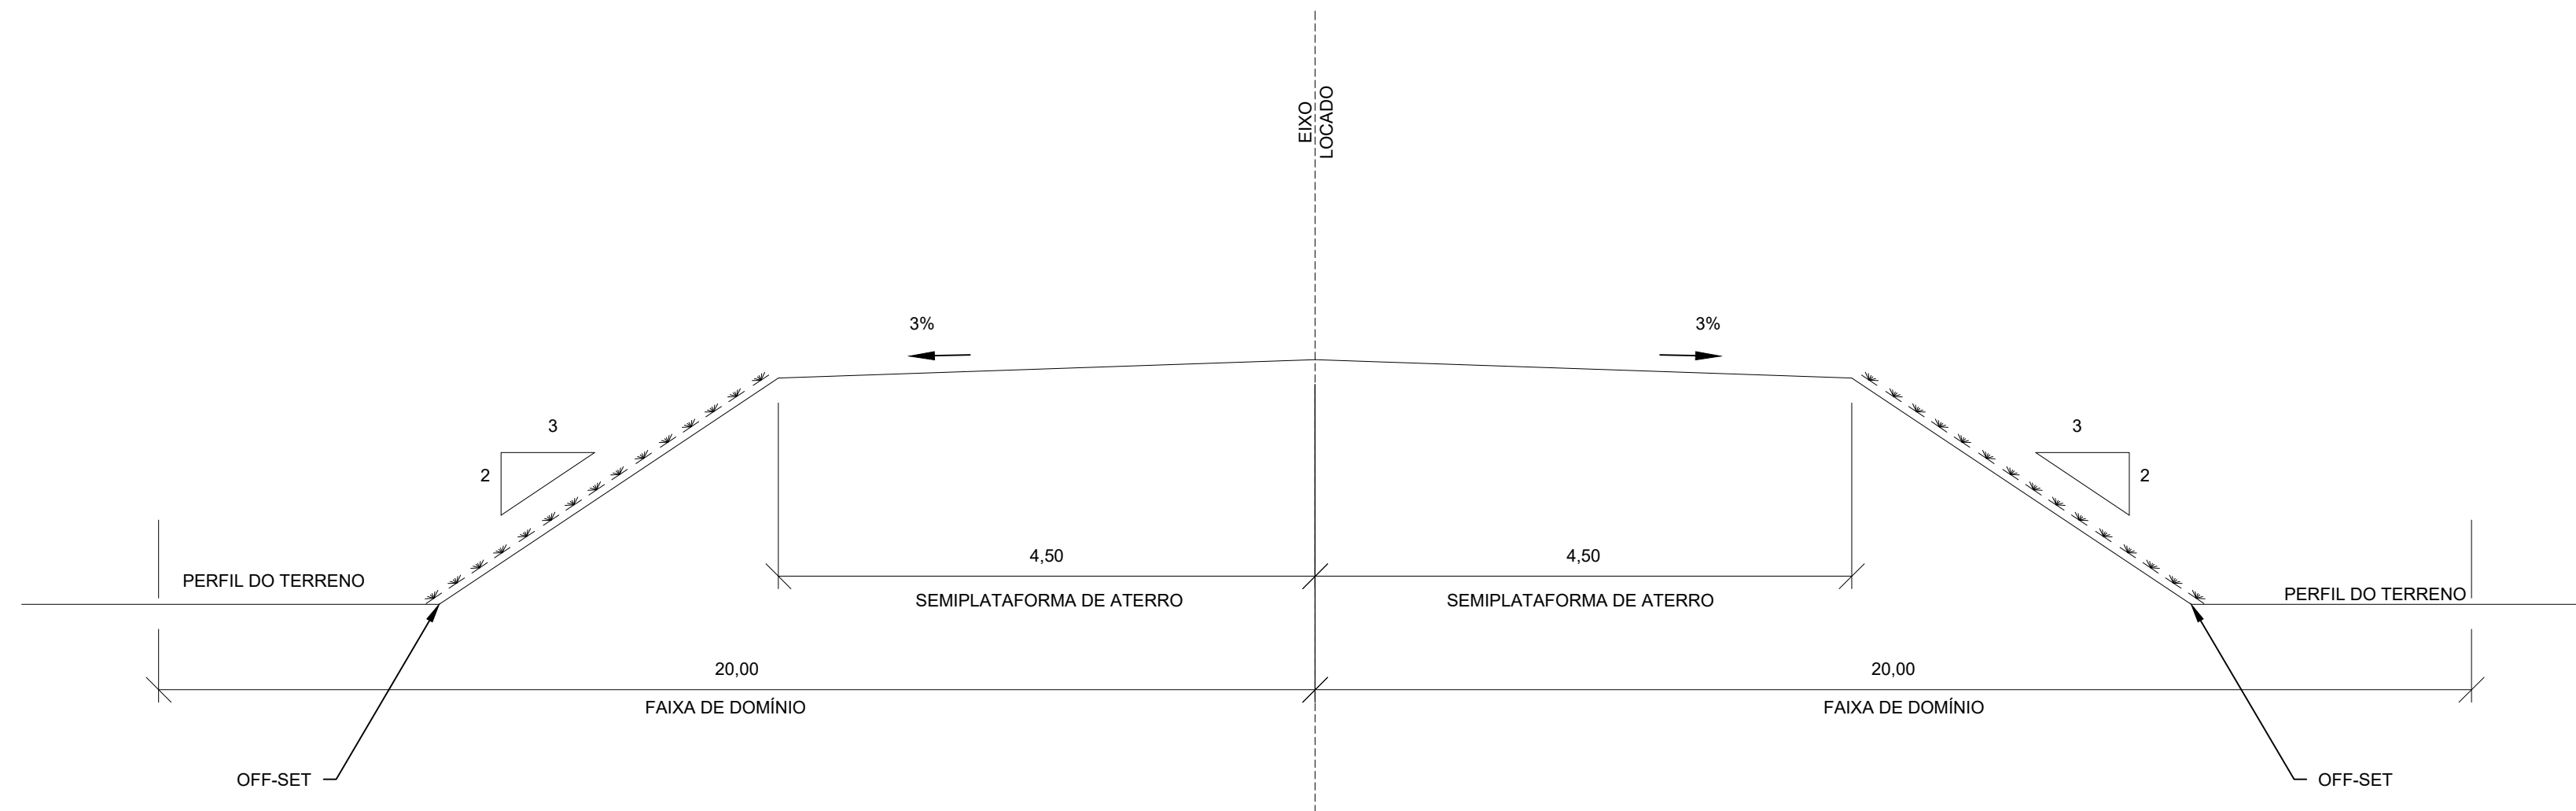

SEÇÃO TRANSVERSAL DE TERRAPLENAGEM EM ÁREA DE ATERRO

Esc.: s/ escala

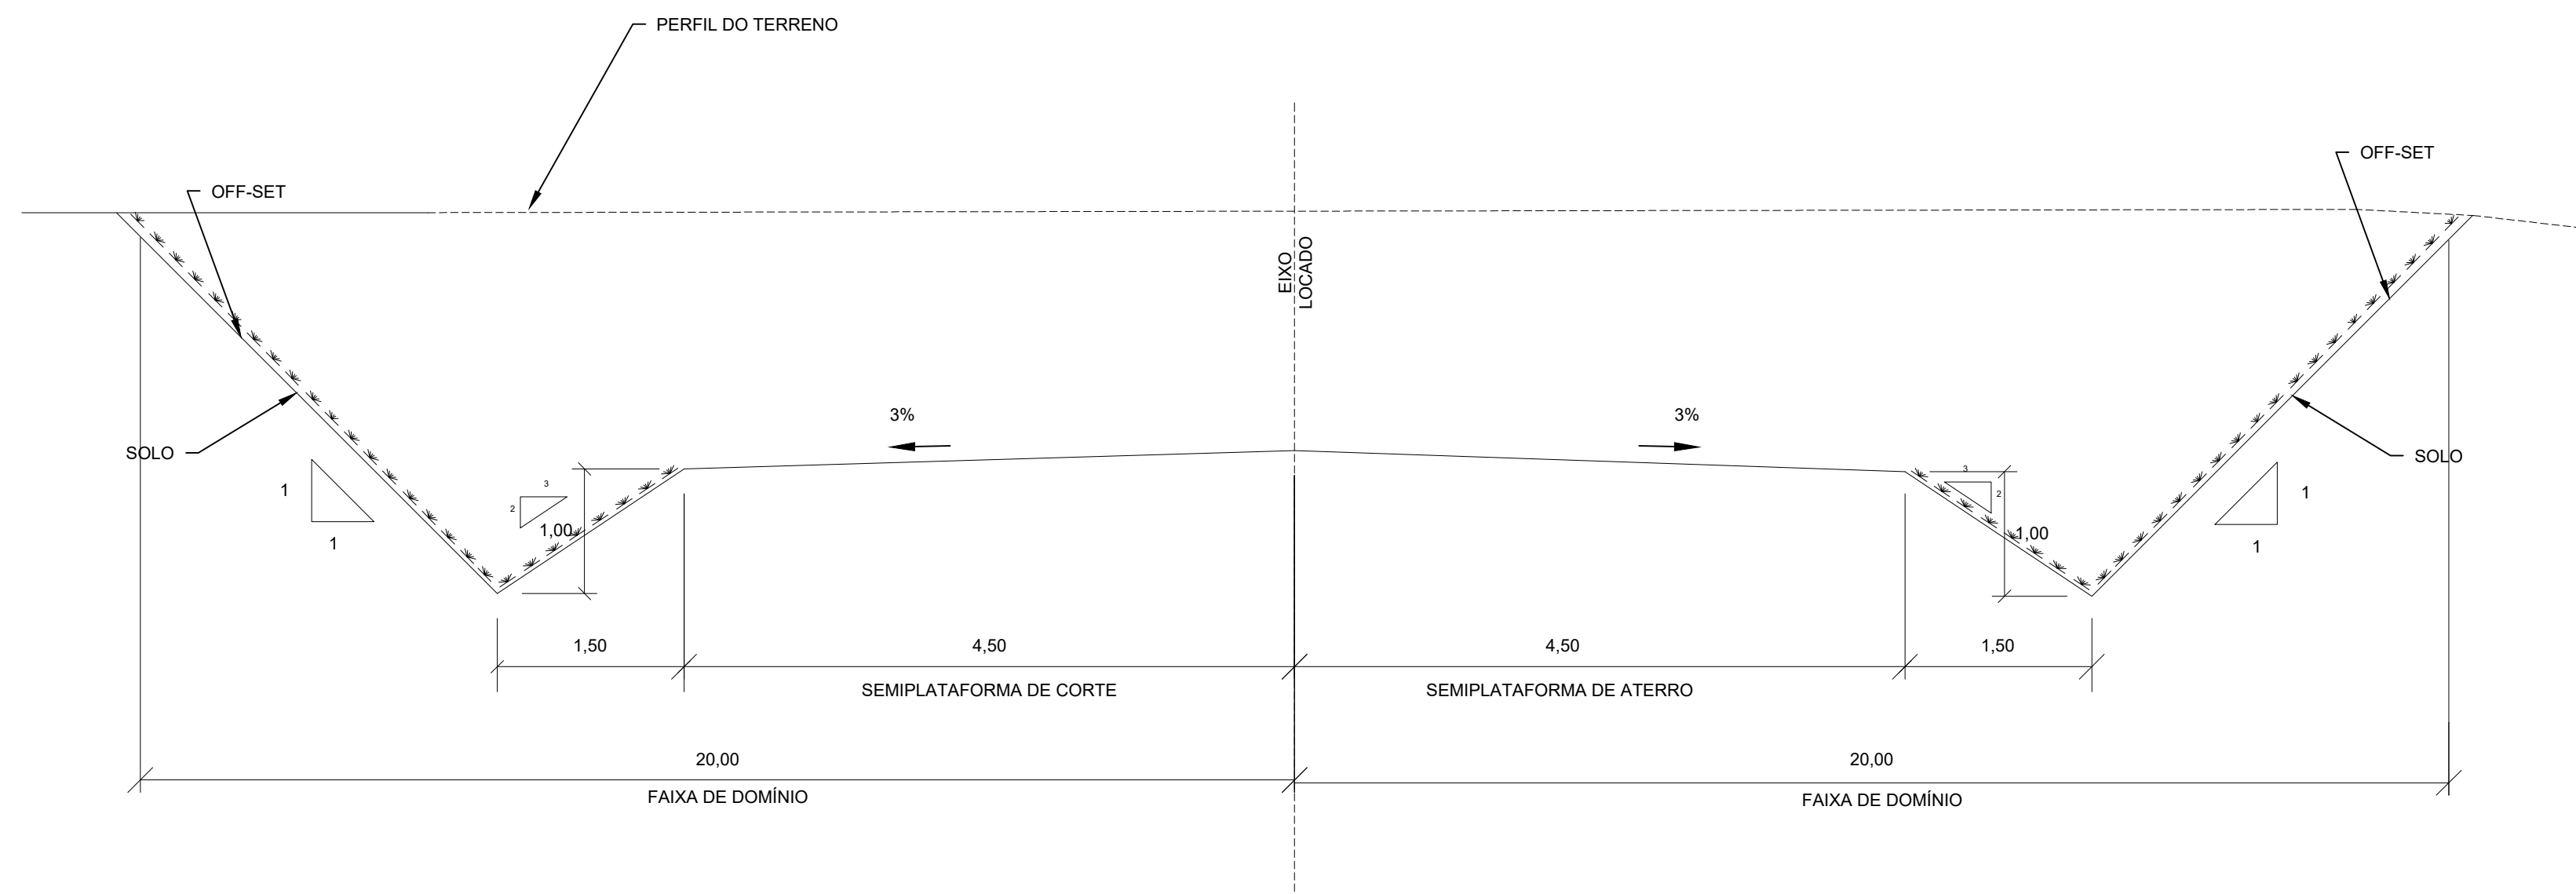

SEÇÃO TRANSVERSAL DE TERRAPLENAGEM EM ÁREA DE CORTE

Esc.: s/ escala



PREFEITURA MUNICIPAL DE
GIRUÁ
ESTADO DO RIO GRANDE DO SUL

PROJETO: PAVIMENTAÇÃO ASFÁLTICA

RESPONSÁVEL TÉCNICO: Claudia E. M de Almeida Engenheira Civil CREA/RS 117.078-D	PROPRIETÁRIO: Dari Paulo Prestes Taborda Prefeito Municipal
--	---

ASSUNTO: SEÇÃO TIPO DE TERRAPLENAGEM

LOCAL: ACESSO VRS 867 - ESCOLA SADI MAMEDES PILAU

ESCALA:	DESENHO:	DATA: DEZEMBRO/2025	PRANCHA: N
---------	----------	------------------------	----------------------