

SEÇÕES TIPO DE TERRAPLENAGEM

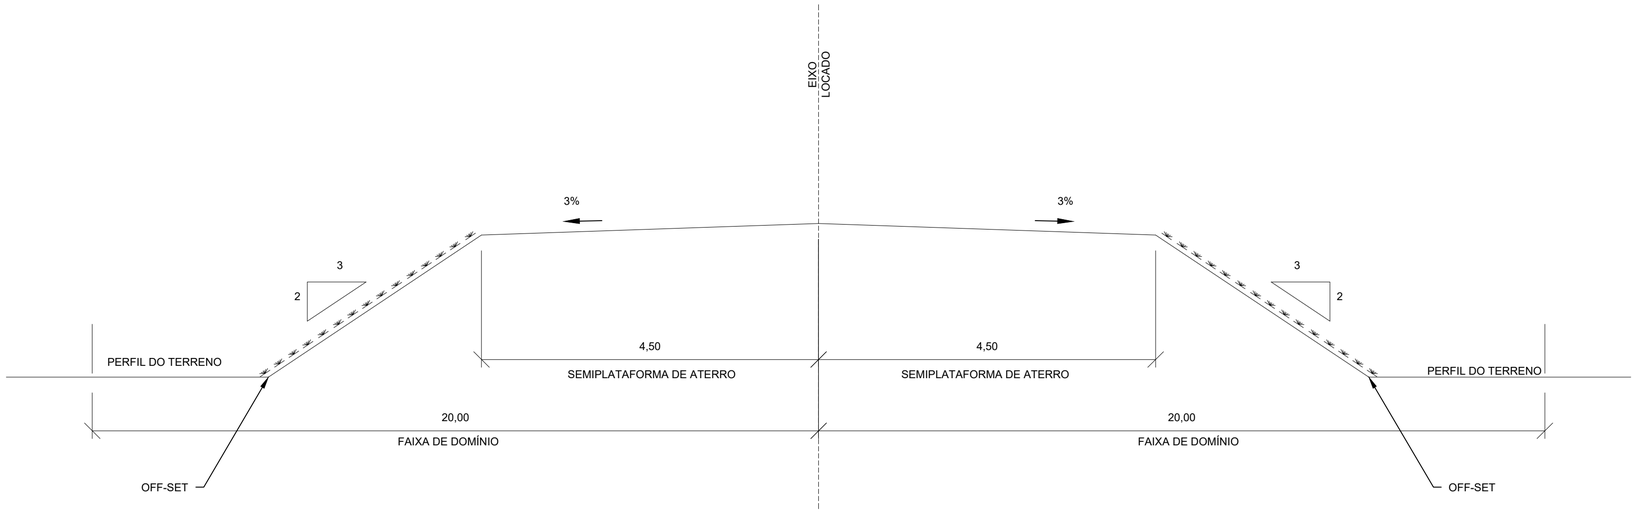

SEÇÃO TRANSVERSAL DE TERRAPLENAGEM EM ÁREA DE ATERRO

Esc.: s/ escala

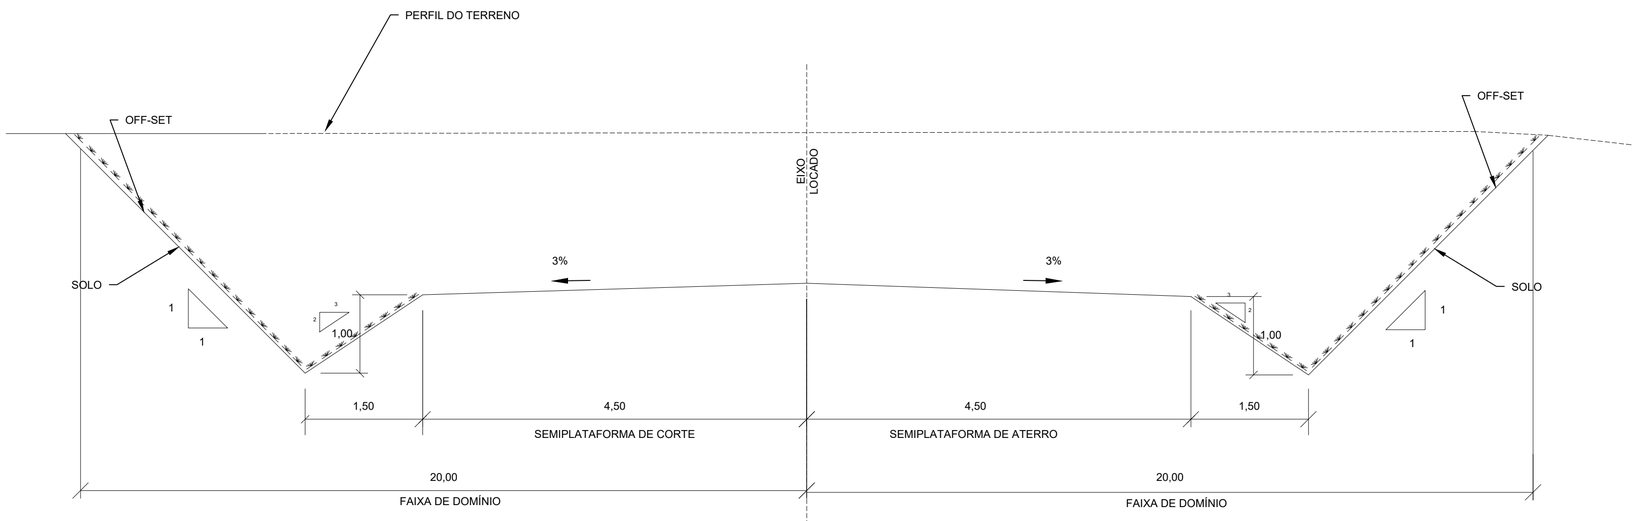

SEÇÃO TRANSVERSAL DE TERRAPLENAGEM EM ÁREA DE CORTE

Esc.: s/ escala

PREFEITURA MUNICIPAL DE

GIRUÁ

ESTADO DO RIO GRANDE DO SUL

PROJETO: PAVIMENTAÇÃO ASFÁLTICA

RESPONSÁVEL TÉCNICO

Documento assinado digitalmente
gov.br CLAUDIA EUNICE MAYER DE ALMEIDA
Data: 27/10/2026 16:21:13-0300
Verifique em https://validar.iti.gov.br

Claudia E. M de Almeida
Engenheira Civil
CREA/RS 117.078-D

PROPRIETÁRIO

DARI PAULO PRESTES Assinado de forma digital por DARI PAULO PRESTES
TABORDA:309638770 TABORDA:30963877020
20 Dados: 2026.10.28 09:28:09 -03'00'

Dari Paulo Prestes Taborda
Prefeito Municipal

ASSUNTO: SEÇÃO TIPO DE TERRAPLENAGEM

LOCAL: ACESSO VRS 867 - ESCOLA SADI MAMEDES PILAU

ESCALA:	DESENHO:	DATA:	PRANCHA:
		Setembro/2026	N