
N

ENTR. VRS/867

WARPOL E CELENA

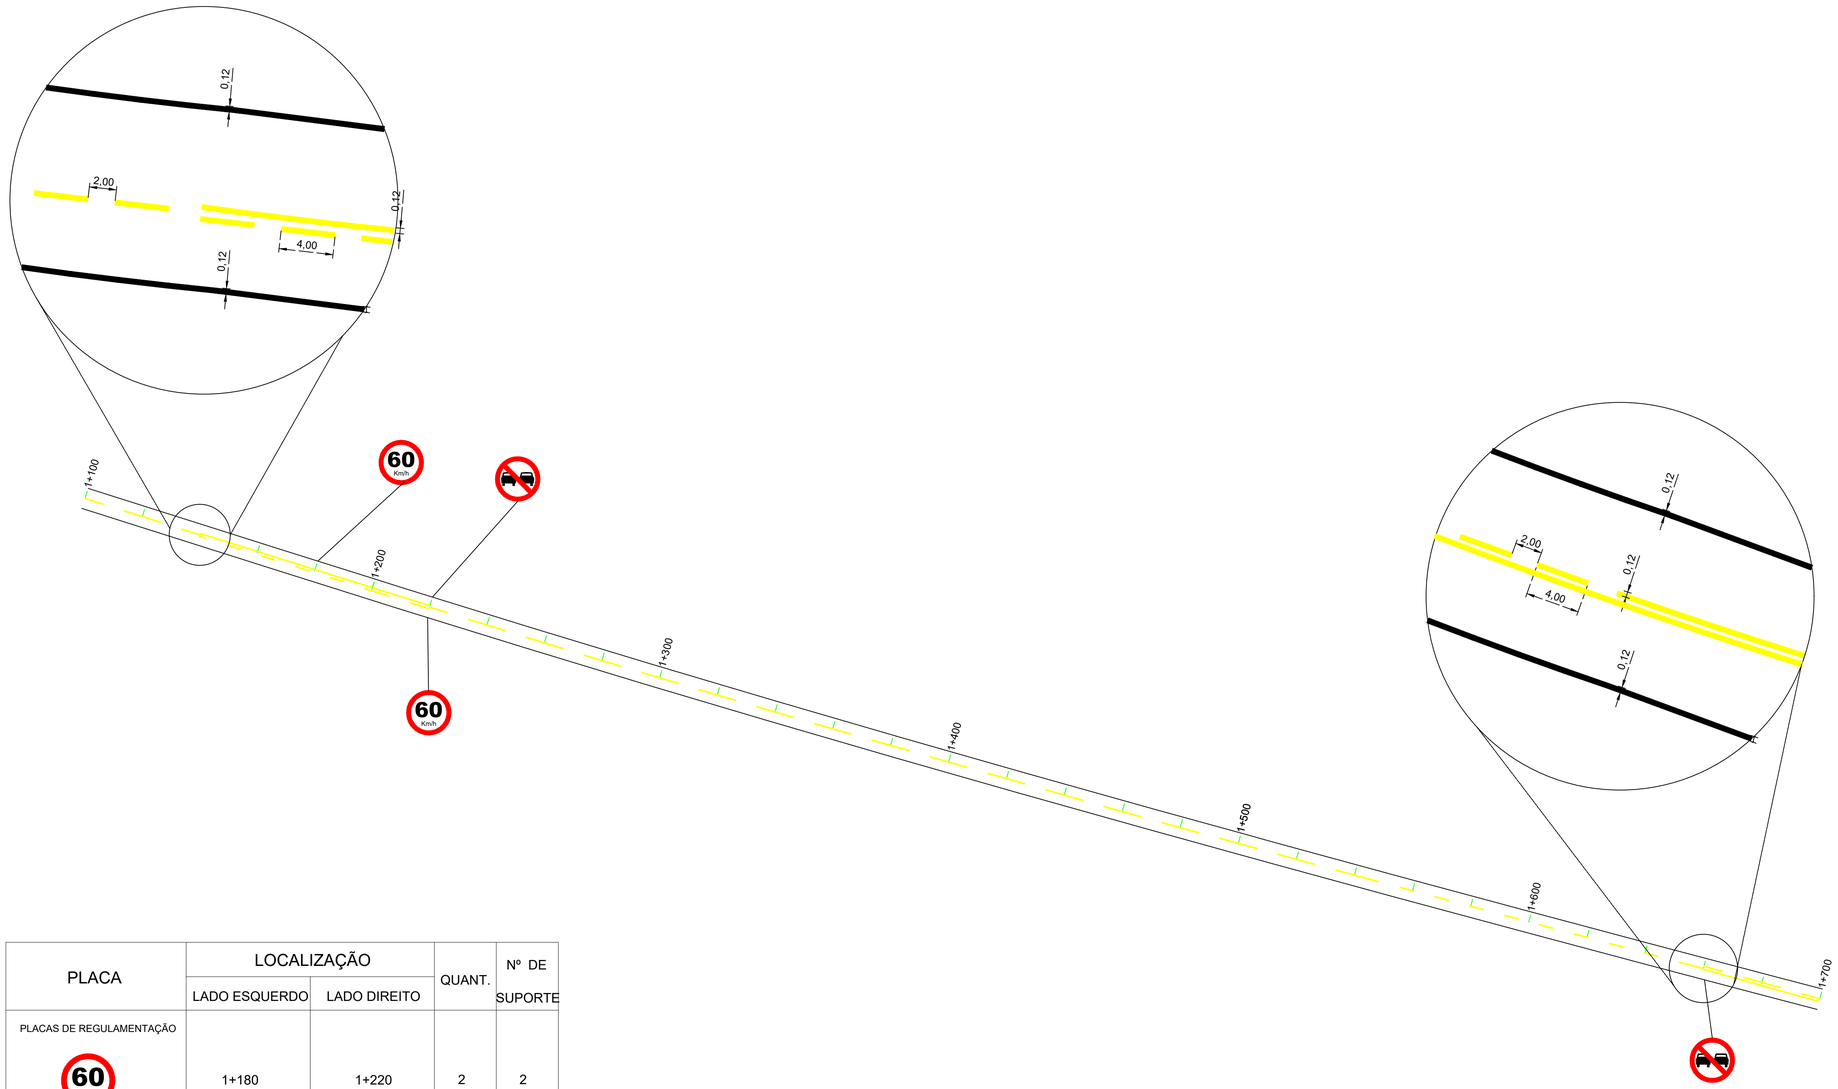

PLACA	LOCALIZAÇÃO		QUANT.	Nº DE SUPORTE
	LADO ESQUERDO	LADO DIREITO		
PLACAS DE REGULAMENTAÇÃO				
60 Km/h R-19	1+180	1+220	2	2
R-07	1+220	1+640	2	2

PREFEITURA MUNICIPAL DE

GIRUÁ

ESTADO DO RIO GRANDE DO SUL

PROJETO: PAVIMENTAÇÃO ASFÁLTICA

RESPONSÁVEL TÉCNICO

gov.br Documento assinado digitalmente
CLAUDIA EUNICE MAYER DE ALMEIDA
Data: 27/10/2026 18:17:29-0300
Verifique em https://validar.iti.gov.br

Claudia E. M de Almeida
Engenheira Civil
CREA/RS 117.078-D

PROPRIETÁRIO

DARI PAULO PRESTES TABORDA:30963877020
Assinado de forma digital por DARI PAULO PRESTES TABORDA:30963877020
Dados: 2026.10.28 09:26:35 -03'00'

Dari Paulo Prestes Taborda
Prefeito Municipal

ASSUNTO: PROJETO DE SINALIZAÇÃO
km 1+100 ao km 1+700

LOCAL: ENTR. VRS 867 - ESCOLA SADI MAMEDES PILAU

ESCALA:	DESENHO:	DATA:	PRANCHA:
HORIZ.: 2000 VERT.: 200		Setembro/2026	02/02