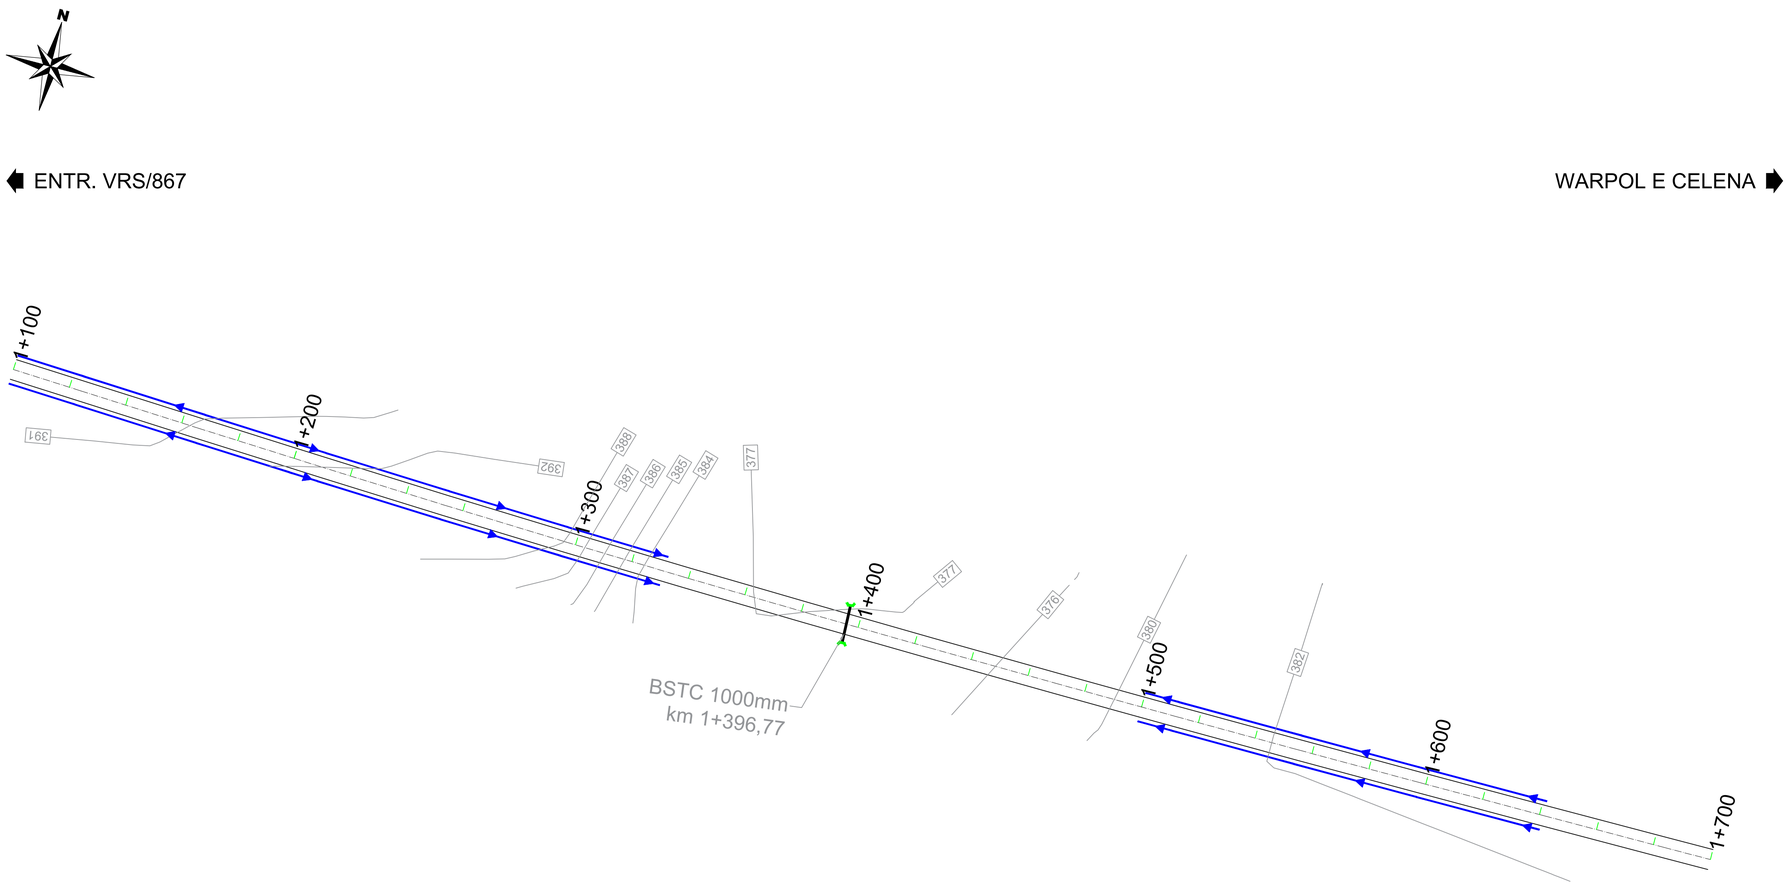



LOCALIZAÇÃO	TIPO	DIMENSÃO	ESC.	COMP.
1+396,77	BSTC	1,00m	0°	12,00


Valas de Drenagem

Rede Pluvial

Boca de Bueiro

Sentido de Escoamento

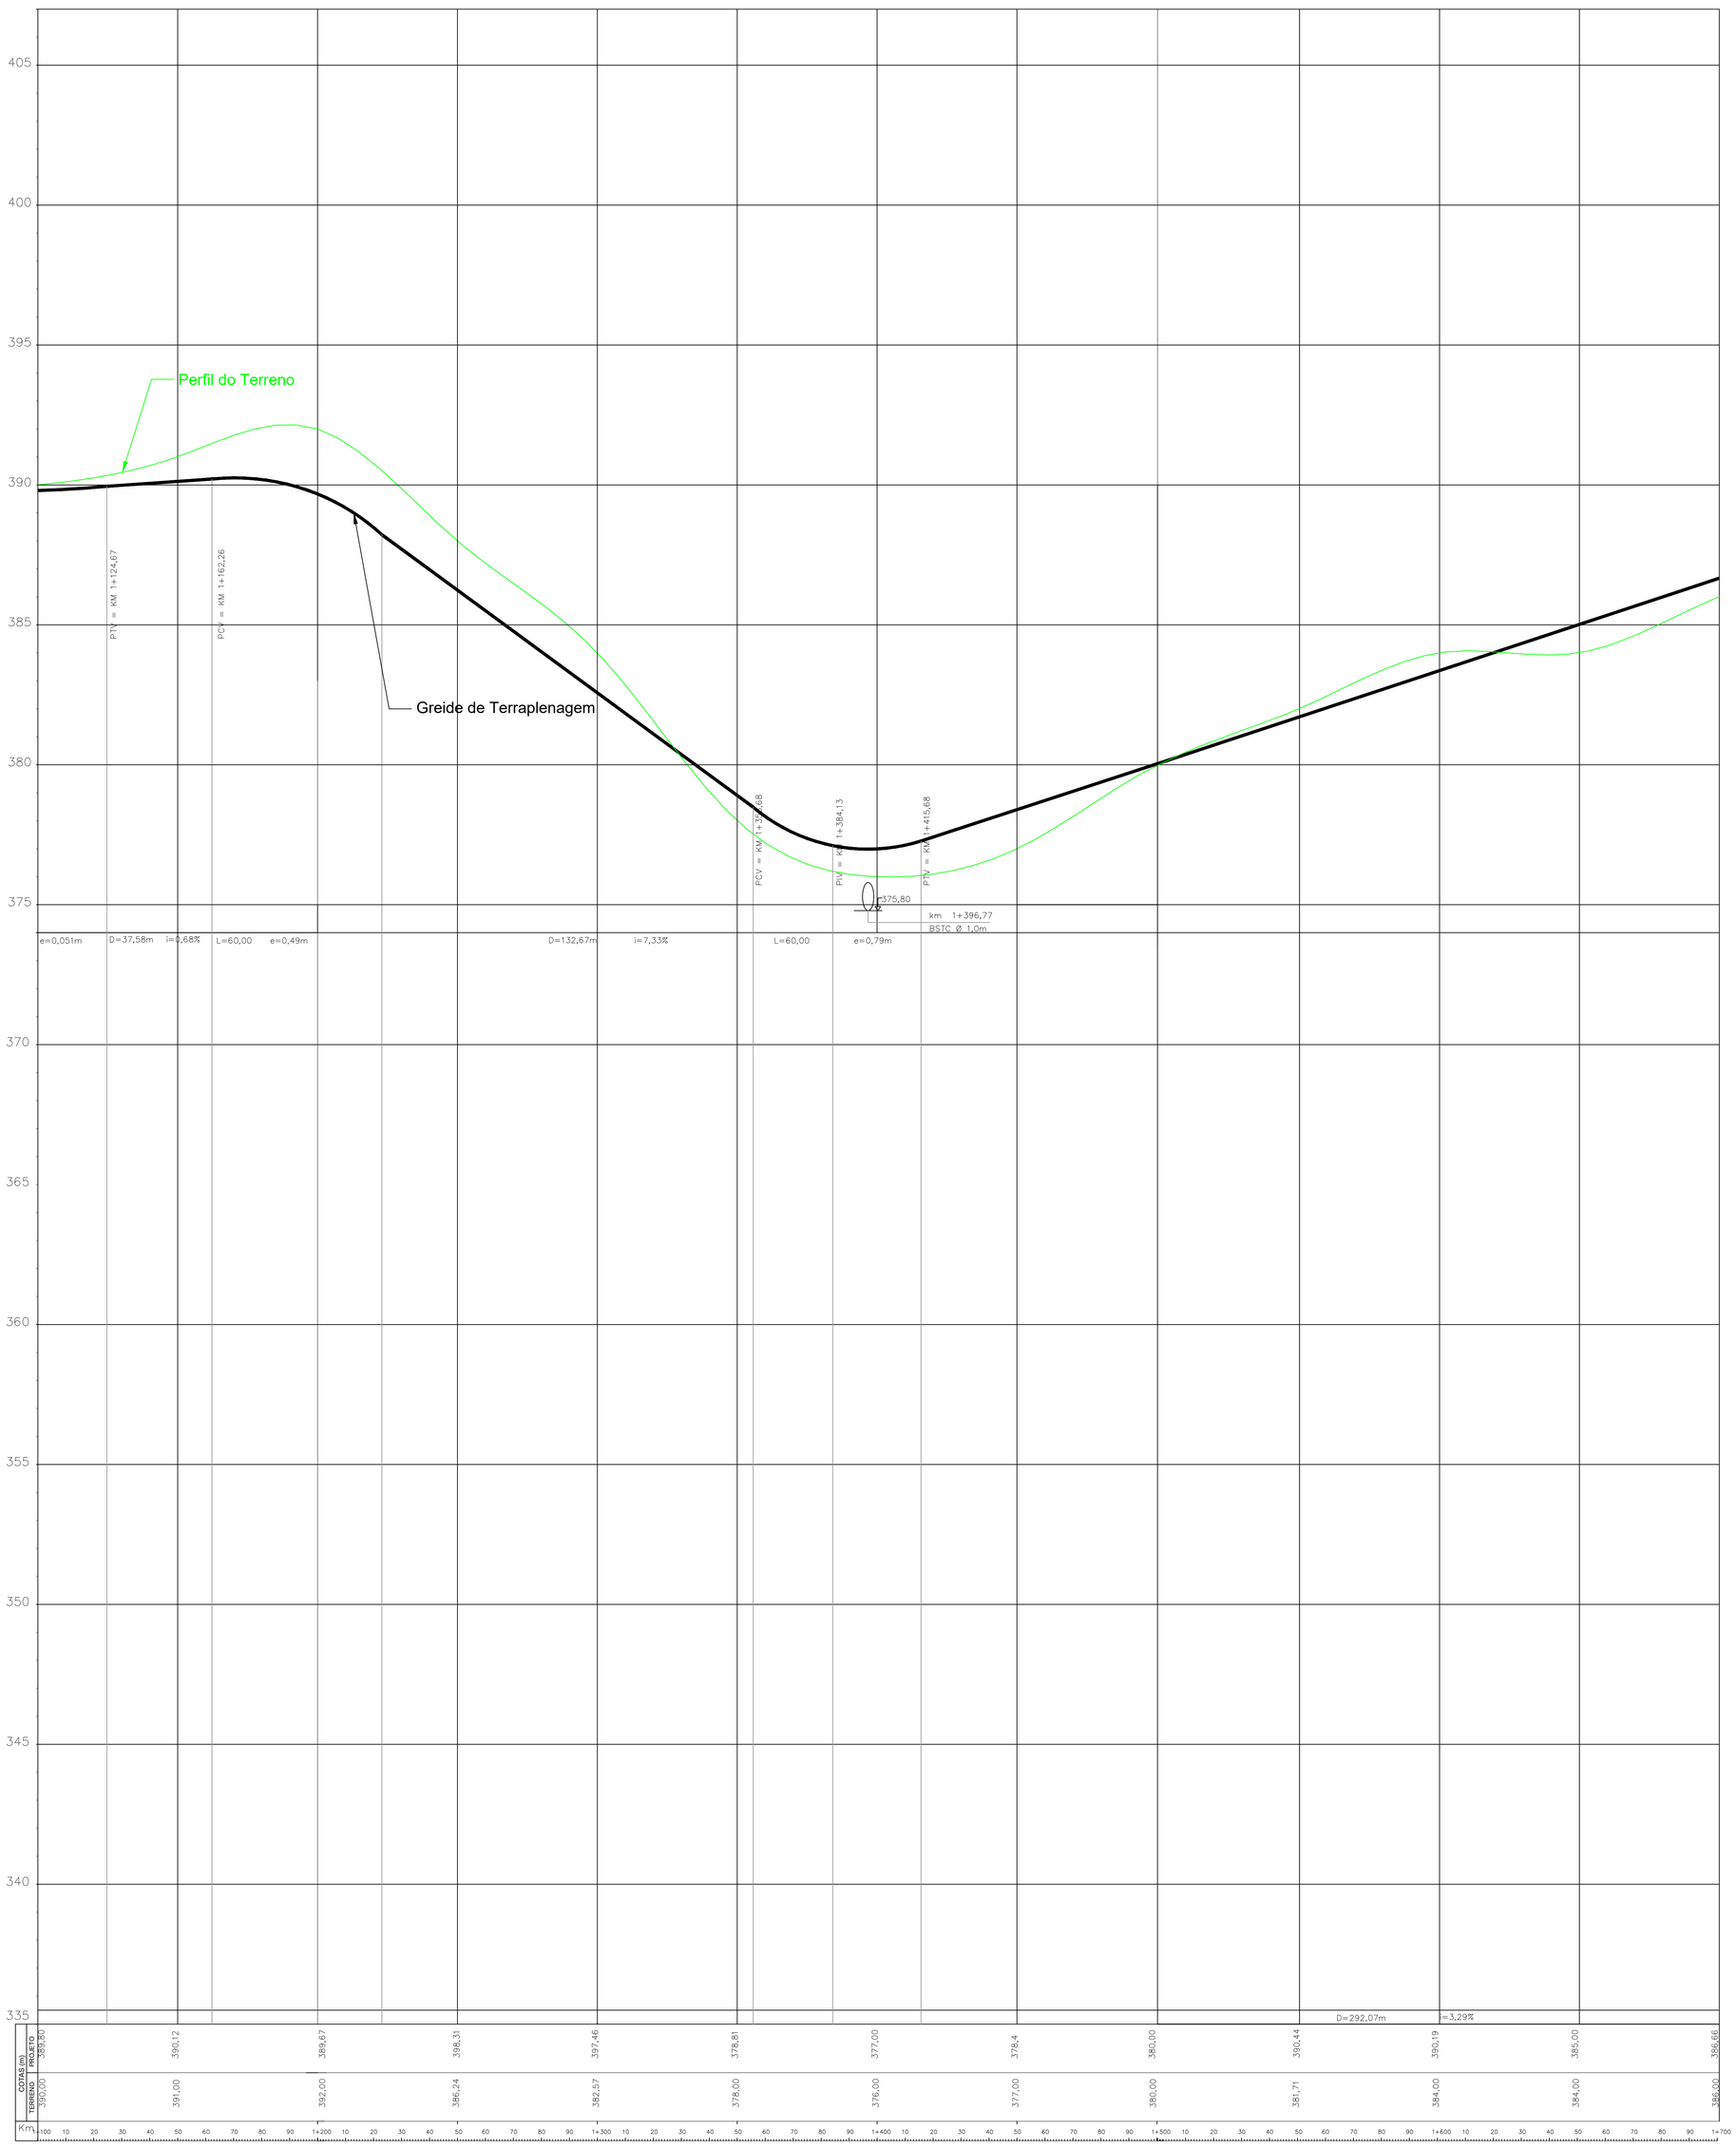

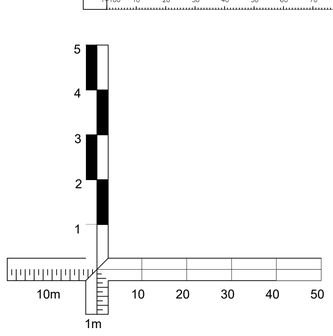

PREFEITURA MUNICIPAL DE

GIRUÁ

ESTADO DO RIO GRANDE DO SUL

PROJETO: PAVIMENTAÇÃO ASFÁLTICA

RESP

gov.br Documento assinado digitalmente
CLAUDIA EUNICE MAYER DE ALMEIDA
Data: 27/10/2026 16:21:13-0300
Verifique em https://validar.iti.gov.br

Claudia E. M de Almeida
Engenheira Civil
CREA/RS 117.078-D

PROPRIETÁRIO
DARI PAULO PRESTES
TABORDA:30963877020

Assinado de forma digital por DARI PAULO PRESTES TABORDA:30963877020 Dados: 2026.10.28 09:28:43 -03'00'

Dari Paulo Prestes Taborda
Prefeito Municipal

ASSUNTO:
PROJETO GEOMÉTRICO
km 1+100 ao km 1+700

LOCAL:
ENTR. VRS 867 - ESCOLA SADI MAMEDES PILAU

ESCALA:	DESENHO:	DATA:	PRANCHA:
HORIZ.: 2000 VERT.: 200		Setembro/2026	01/02