ESTACA 1+100
ESTACA 1 – CORTE



ESTACA 1+120
ESTACA 2 – CORTE



ESTACA 1+140
ESTACA 3 – CORTE



ESTACA 1+160
ESTACA 4 – CORTE



ESTACA 1+180
ESTACA 5 – CORTE



ESTACA 1+200
ESTACA 6 – CORTE



ESTACA 1+220
ESTACA 7 – CORTE



ESTACA 1+240
ESTACA 8 – CORTE



ESTACA 1+260
ESTACA 9 – CORTE



ESTACA 1+280
ESTACA 10 – CORTE



ESTACA 1+300
ESTACA 11 – CORTE



ESTACA 1+320
ESTACA 12 – CORTE



ESTACA 1+340
ESTACA 13 – ATERRO



ESTACA 1+360
ESTACA 14 – ATERRO



ESTACA 1+380
ESTACA 15 – ATERRO



ESTACA 1+400
ESTACA 16 – ATERRO – BSTC



ESTACA 1+420
ESTACA 17 – ATERRO



ESTACA 1+440
ESTACA 18 – ATERRO



ESTACA 1+460
ESTACA 19 – ATERRO



ESTACA 1+480
ESTACA 20 – ATERRO



ESTACA 1+500
ESTACA 21

ESTACA 1+520
ESTACA 22 – CORTE



ESTACA 1+540
ESTACA 23 – CORTE



ESTACA 1+560
ESTACA 24 – CORTE



ESTACA 1+580
ESTACA 25 – CORTE



ESTACA 1+600
ESTACA 26 – CORTE



ESTACA 1+620
ESTACA 27



ESTACA 1+640
ESTACA 28 – ATERRO



ESTACA 1+660
ESTACA 29 – ATERRO




ESTACA 1+680
ESTACA 30 – ATERRO



ESTACA 1+700
ESTACA 31 – ATERRO



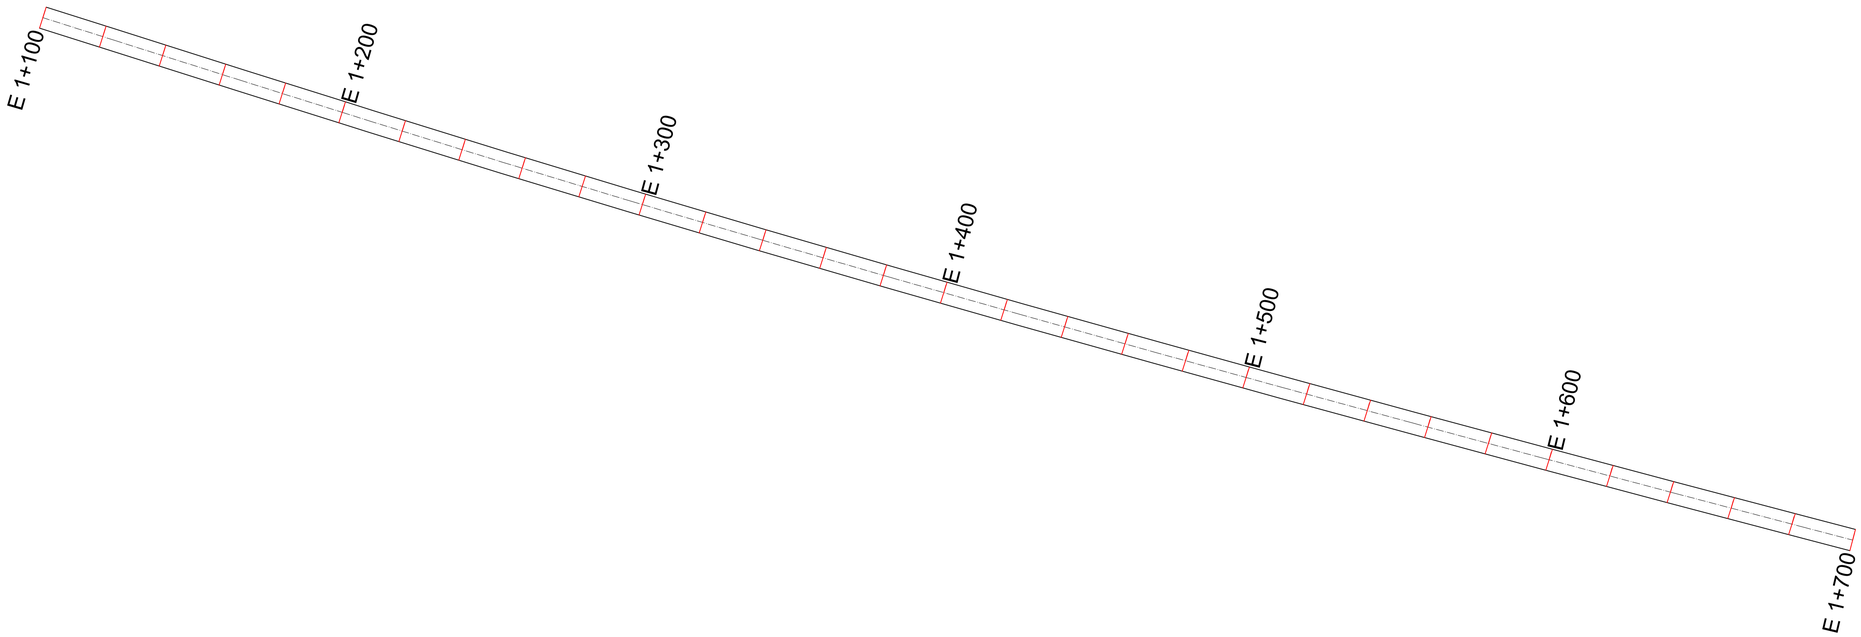

PREFEITURA MUNICIPAL DE

GIRUÁ

ESTADO DO RIO GRANDE DO SUL

PROJETO:
PAVIMENTAÇÃO ASFÁLTICA

RESP.

gov.br Documento assinado digitalmente
CLAUDIA EUNICE MAYER DE ALMEIDA
Data: 27/10/2026 16:17:29-0300
Verifique em https://validar.iti.gov.br

Claudia E. M de Almeida
Engenheira Civil
CREA/RS 117.078-D

PROPRIETÁRIO
DARI PAULO PRESTES
TABORDA:309638770
20

Assinado de forma digital por DARI PAULO PRESTES TABORDA:30963877020
Dados: 2026.10.28 09:27:01 -03'00'

Dari Paulo Prestes Taborda
Prefeito Municipal

ASSUNTO:
SEÇÕES DE CORTE E ATERRO DAS ESTACAS
km 1+100 ao km 1+700

LOCAL:
ENTR. VRS 867 - ESCOLA SADI MAMEDES PILAU

ESCALA:	DESENHO:	DATA:	PRANCHA:
SEM ESCALA		Outubro/2026	N