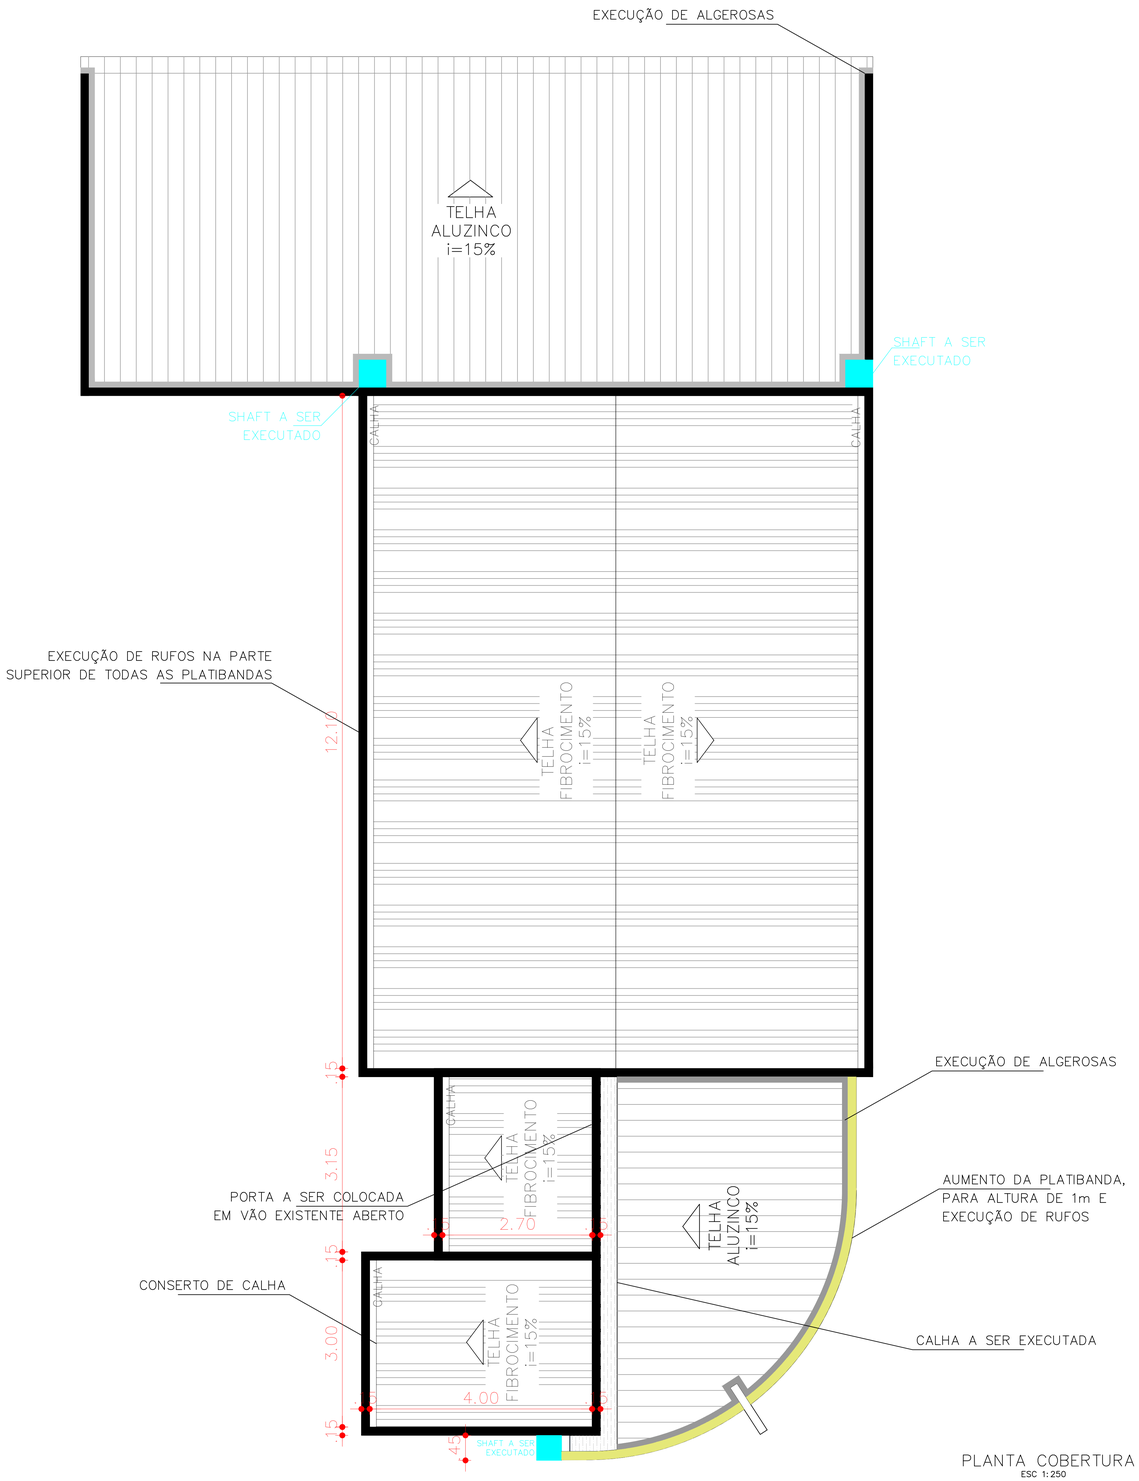

PLANTA COBERTURA
ESC 1:250

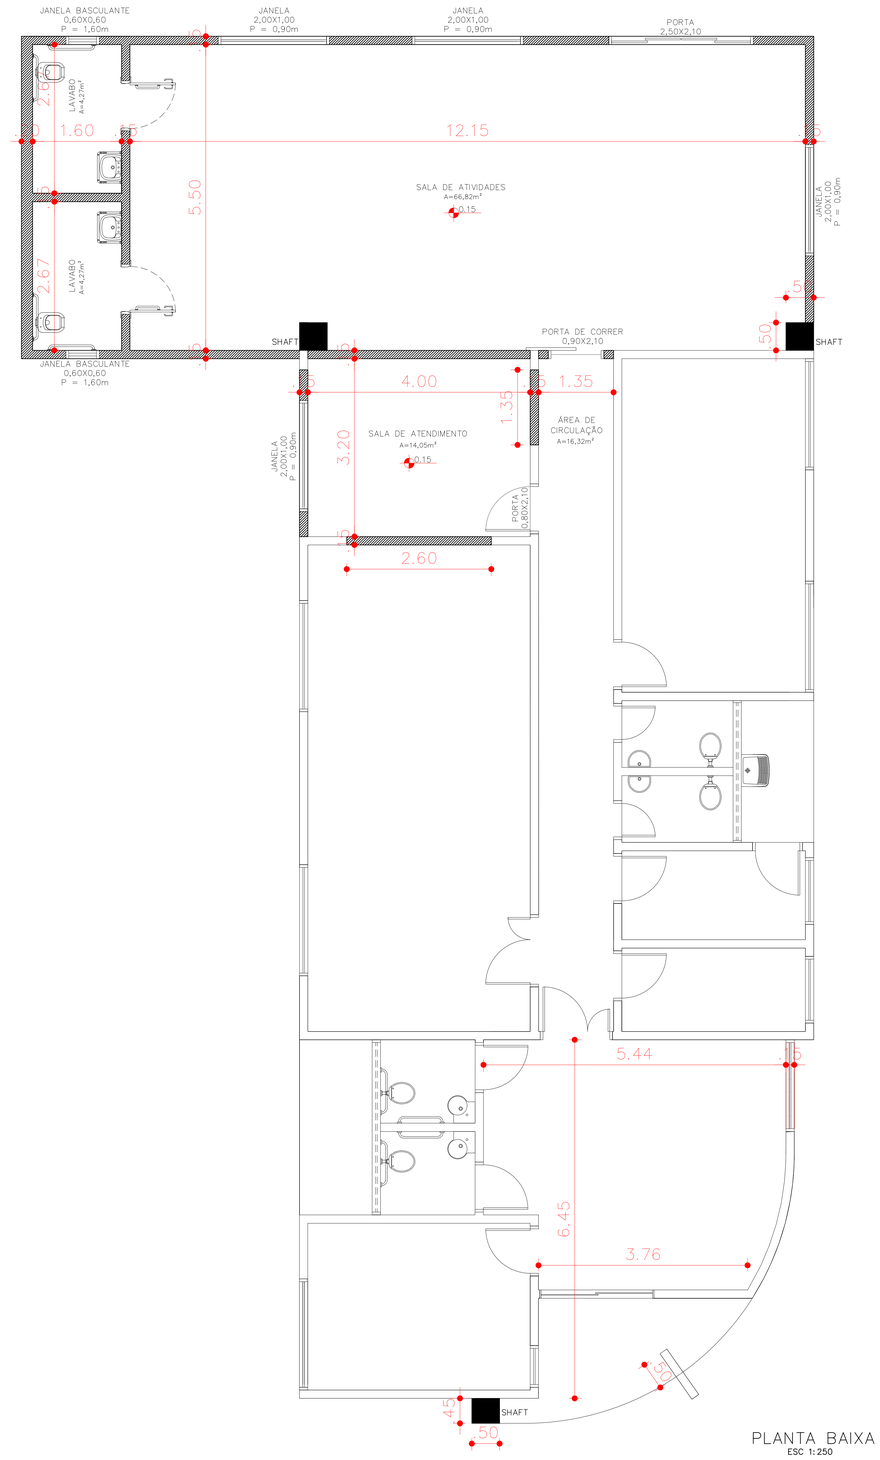

PLANTA BAIXA
ESC 1:250

PREFEITURA MUNICIPAL DE
GIRUÁ
ESTADO DO RIO GRANDE DO SUL

PROJETO: AMPLIAÇÃO DO CRAS	
RESPONSÁVEL TÉCNICA: Documento assinado digitalmente gov.br SANDY DELOSS Data: 25/10/2025 16:22:22-0300 Verifique em https://validar.iti.gov.br Sandy Deloss Engenheira Civil CREA/RS 272711	PROPRIETÁRIO DARI PAULO PRESTES TABORDA:30963877020 Assinado de forma digital por DARI PAULO PRESTES TABORDA:30963877020 Dari Paulo Prestes Taborda Prefeito Municipal
ASSUNTO: PLANTA BAIXA E DE COBERTURA	ÁREA: 66,31m²
LOCAL: Rua Sete de Setembro, n°462, Bairro Centro, Giruá/RS	
ESCALA: Indicadas / UNIDADE: Metros	DATA: Novembro/2025 / PRANCHA: 01/02