

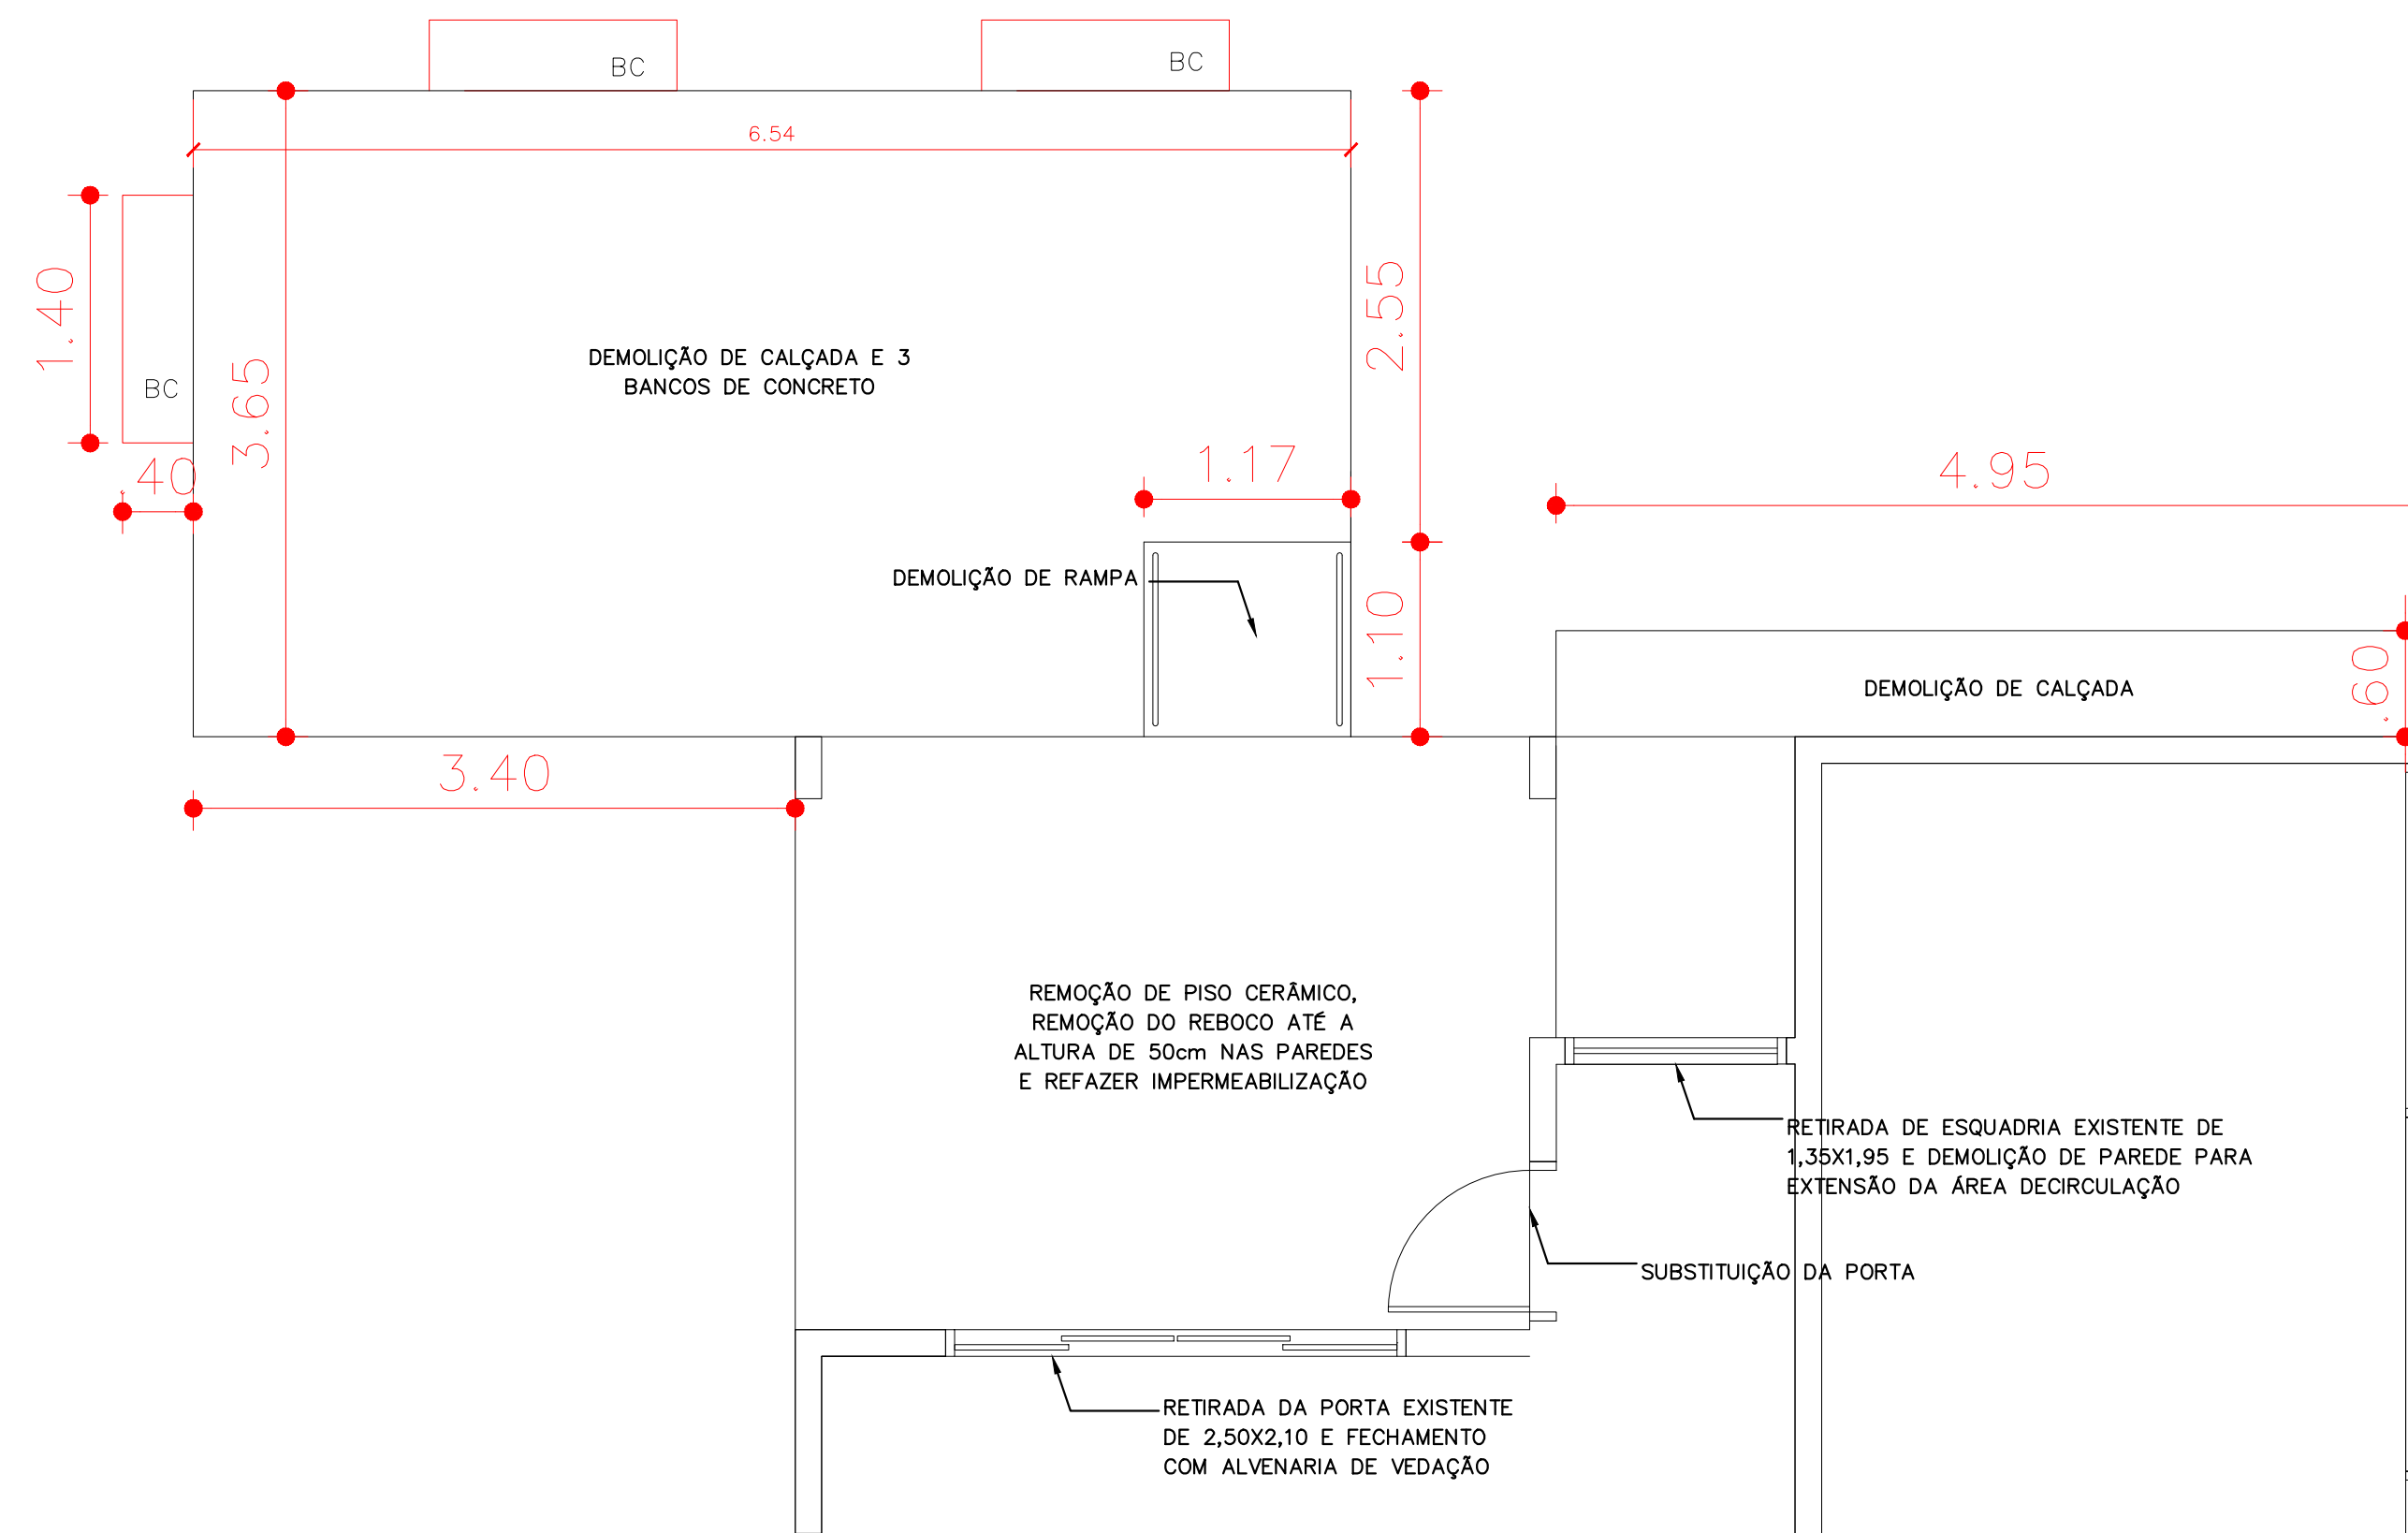



CORTE
ESC 1:250

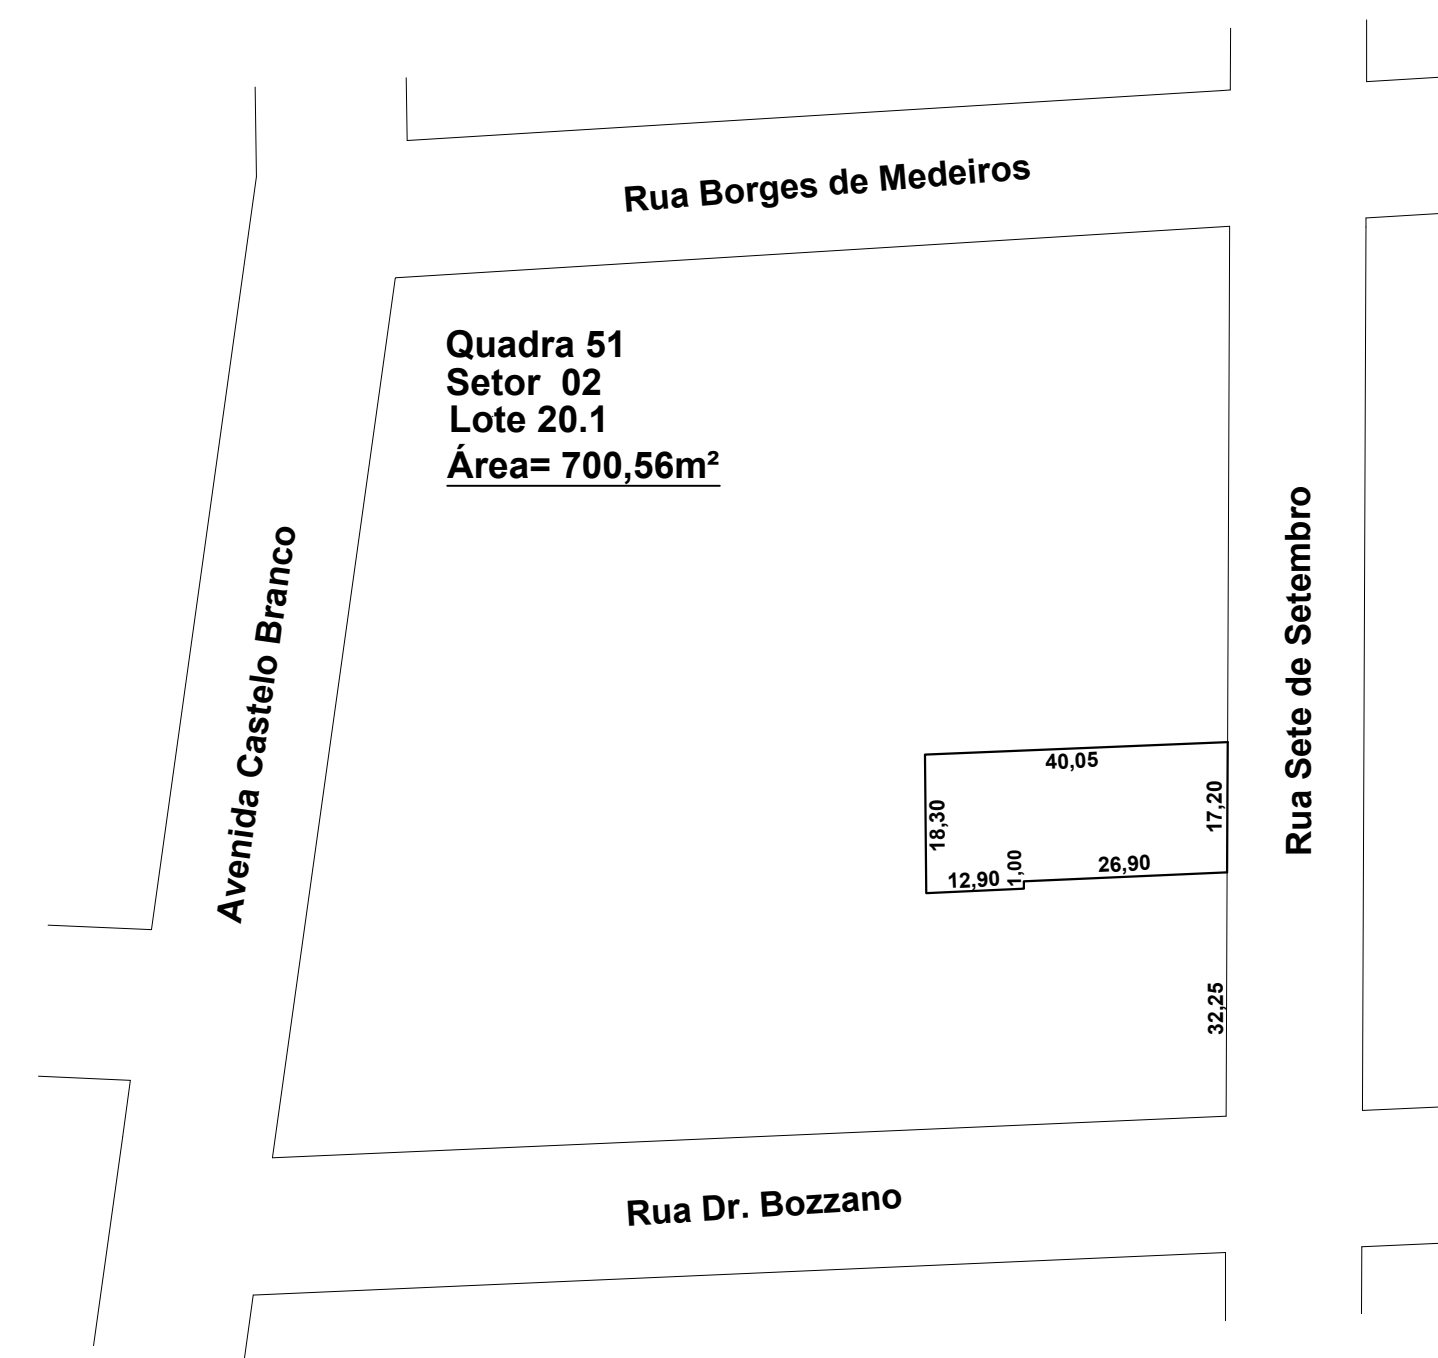

DEMOLIÇÕES E REFORMA
ESC 1:250

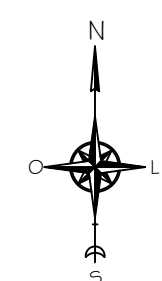

PLANTA DE SITUAÇÃO
ESC 1:1000

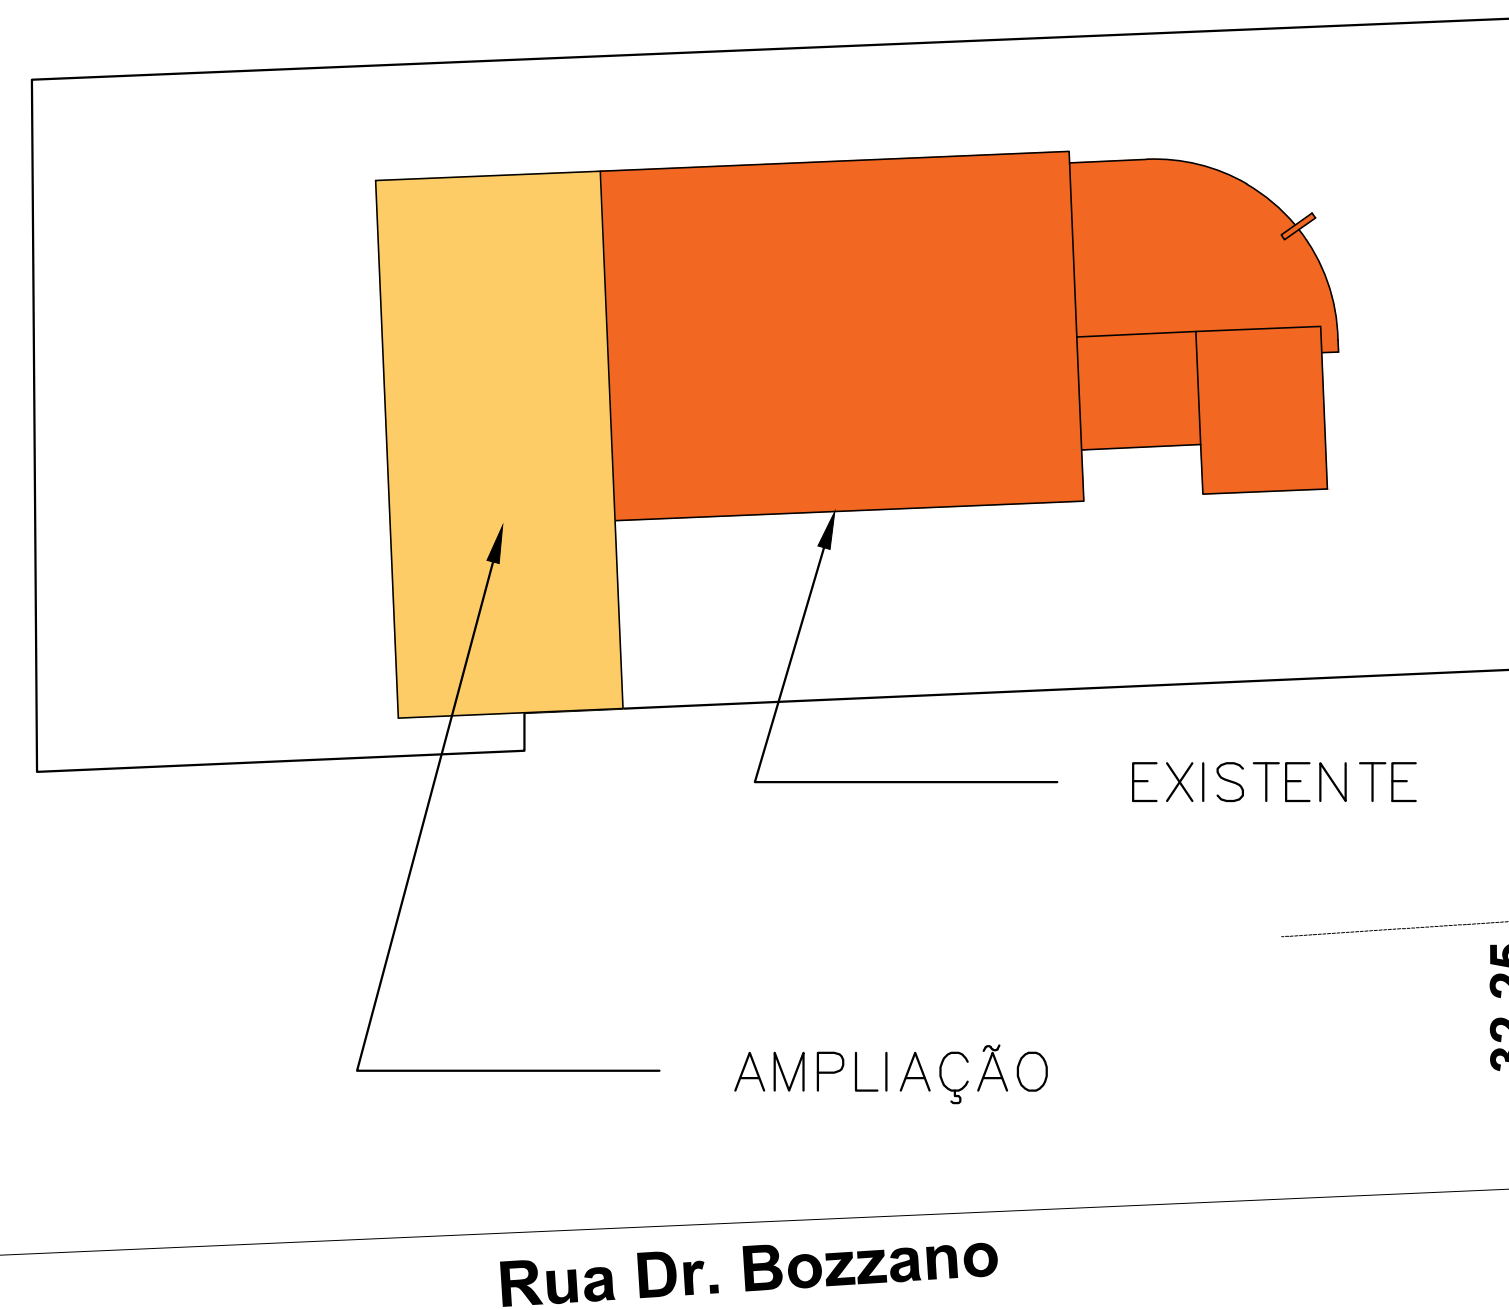

Rua Sete de Setembro

Rua Dr. Bozzano

PLANTA DE LOCALIZAÇÃO
ESC 1:500



PREFEITURA MUNICIPAL DE
GIRUÁ
ESTADO DO RIO GRANDE DO SUL

PROJETO: AMPLIAÇÃO DO CRAS	
RESPONSÁVEL TÉCNICA: Sandy Deloss Engenheira Civil CREA/RS 272711	PROPRIETÁRIO: Dari Paulo Prestes Taborda Prefeito Municipal
ASSUNTO: PLANTA DE LOCALIZAÇÃO, SITUAÇÃO, CORTE E DE REFORMA	ÁREA: 66,31m²
LOCAL: Rua Sete de Setembro, n°462, Bairro Centro, Giruá/RS	
ESCALA: Indicadas	UNIDADE: Metros
DATA: Novembro/2025	PRANCHA: 02/02