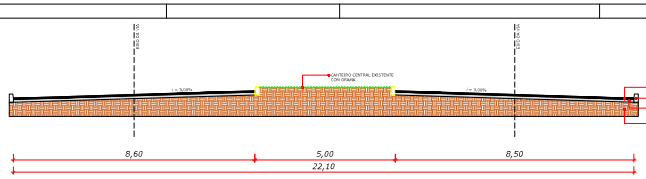

02 **PERFIL TRANSVERSAL - TRECHO 01**
esc: 1/50

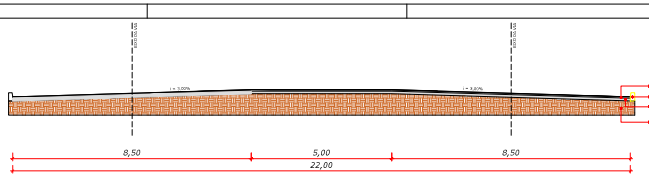

03 **PERFIL TRANSVERSAL - TRECHO 02**
esc: 1/50

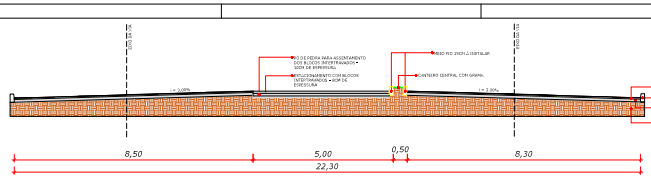

04 **PERFIL TRANSVERSAL - TRECHO 03**
esc: 1/50

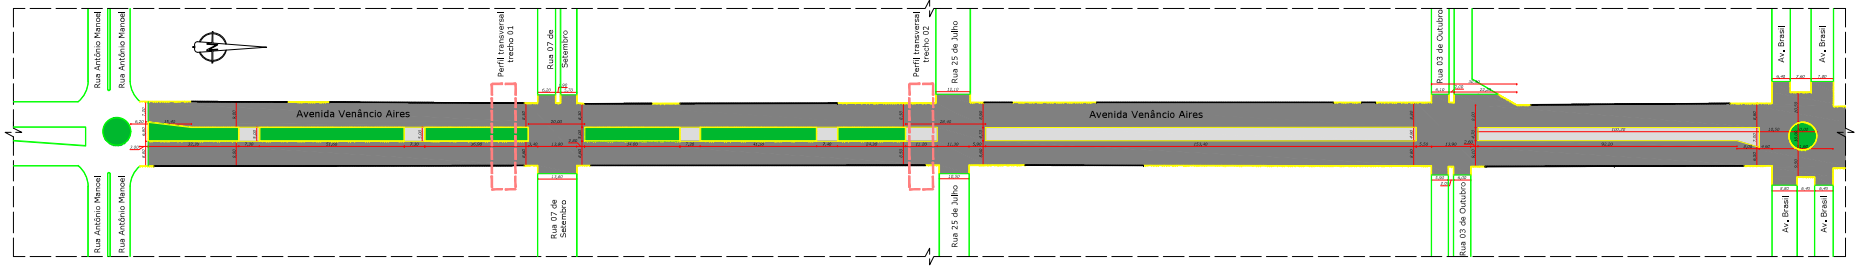

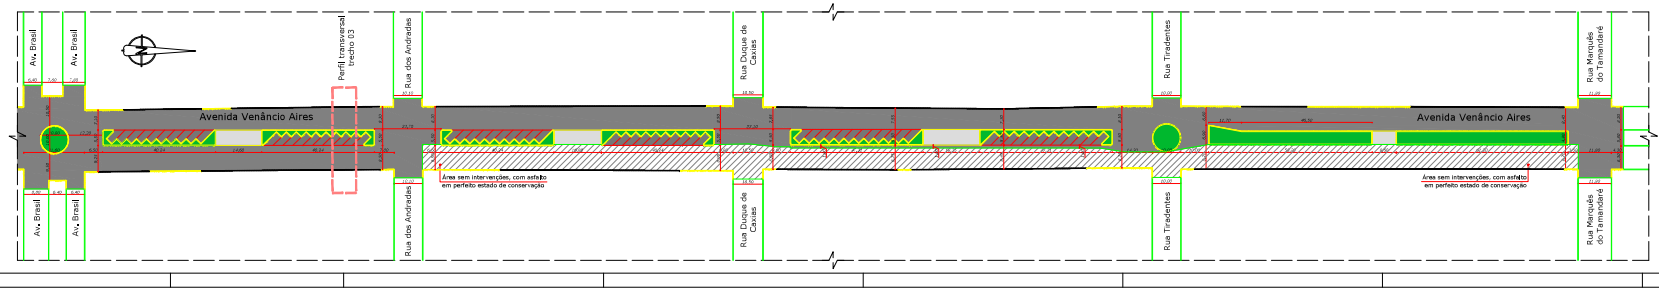

01 **PLANTA BAIXA**
ESCALA 1:500

LEGENDA:

TRECHO 01
PAVIMENTO EXISTENTE: PAVIMENTO ASFÁLTICO
EXECUÇÃO:
05CM DE FRESAGEM: 17,786,32 M2
CAPA ASFÁLTICA 05CM: 17,786,32 M2

TRECHO 02
PAVIMENTO EXISTENTE: PAVIMENTO ASFÁLTICO
EXECUÇÃO:
03CM DE FRESAGEM: 1,746,32 M2
CAPA ASFÁLTICA 05CM: 1,746,32 M2

TRECHO 03
PAVIMENTO EXISTENTE: PAVIMENTO ASFÁLTICO
EXECUÇÃO:
ÁREA SEM INTERVENÇÕES, COM ASFALTO EM PERFEITO ESTADO DE CONSERVAÇÃO
ÁREA = 3,438,33 M2

ÁREA TOTAL DO PROJETO = 22,970,97 M2

APROVADO

RANIERI LUCIANO DE OLIVEIRA:95607773000
Assinado de forma digital por RANIERI LUCIANO DE OLIVEIRA:95607773000
Dados: 2024.02.15 10:46:38 -03'00'

CHARLES ENDRIGO MAKULIA:00326180001
Assinado de forma digital por CHARLES ENDRIGO MAKULIA:00326180001
Dados: 2024.02.15 10:44:25 -03'00'

PREFEITURA MUNICIPAL DE SANTO ÂNGELO
Secretaria Municipal de Planejamento
Setor de Projetos

Obra: **PAVIMENTAÇÃO ASFÁLTICA - DIVERSAS RUAS DO MUNICÍPIO**		Prancha: 01/02
Especificação: Levantamento pormenorizado asfáltico - Avenida Venâncio Aires	Área: 22970,97 m²	Escala: Indicada
Responsável Técnico: Charles E. Makulia Eng. Civil CREA-RS nº 151.621		
Prefeito Municipal: Jacques G. Barbosa	Chefe Setor de Projetos: Eng. Civil Jose Carlos Farias	Data: Fevereiro/2024