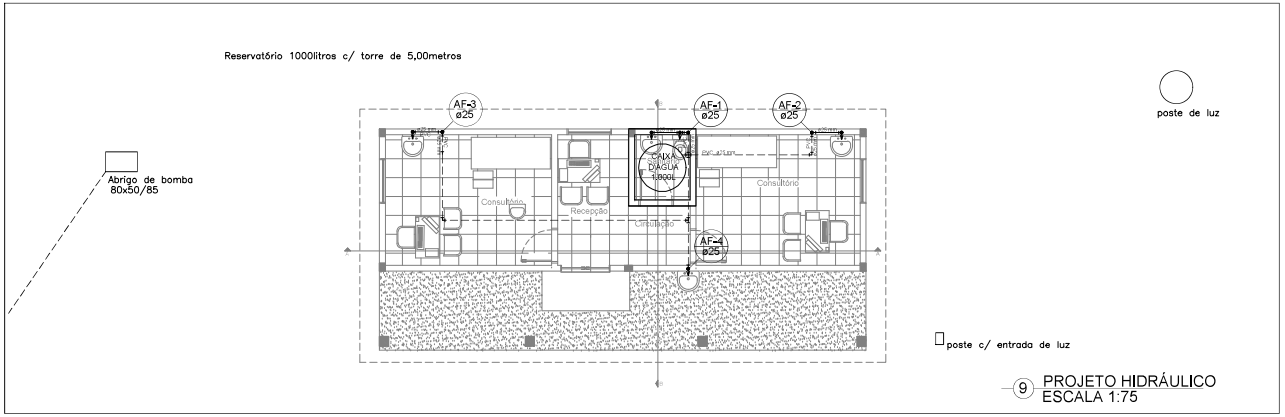

9 PROJETO HIDRÁULICO
ESCALA 1:75

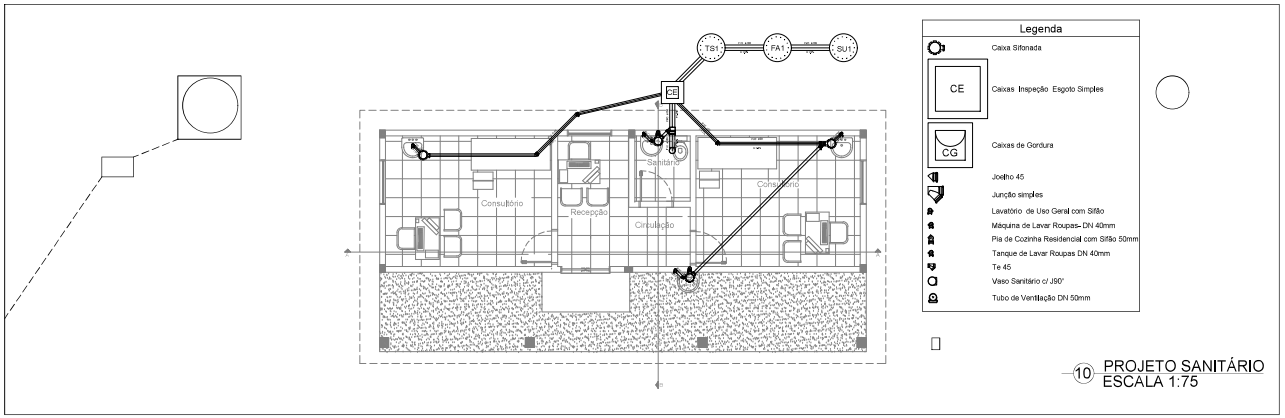

10 PROJETO SANITÁRIO
ESCALA 1:75

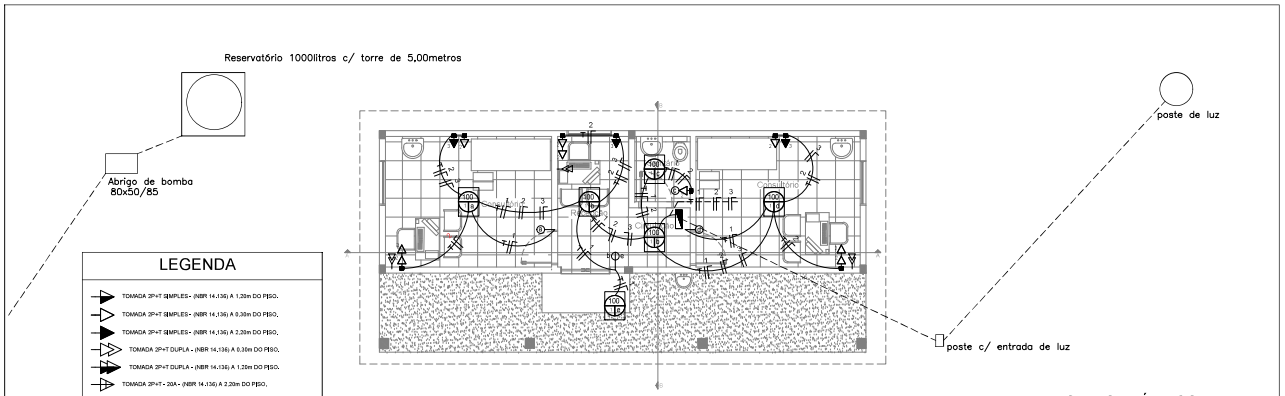

11 PROJETO ELÉTRICO
ESCALA 1:75

Circuito	Iluminação			Tomadas				Ar Cond.	Total	Disjuntor	Condutor	Fase A	Fase B	Fase C
N°	100W	140W	160W	100W	600W	5500W	7500W	1650W	Watts	Ampéres	mm²	Watts	Watts	Watts
1	05								500	1x10	2,5	500		
2				09					900	1x10	2,5		900	
3								03	4950	1x16	2,5			4950
Total									6350	3x40	10 mm²	500	900	4950

12 QUADRO DE CARGAS

PREFEITURA MUNICIPAL DE SANTO ÂNGELO
Secretaria Municipal de Planejamento e Habitação
Setor de Projetos

Obra: POSTO DE SAÚDE - Localização: **-28.31783, -54.47241**	Prancha: 02/02
Especificação: PROJETO HIDROSSANITÁRIO E ELÉTRICO	Escala: 1:75
Responsável Técnico: SANDRA TESTA:46471731000 — Assinado de forma digital por SANDRA TESTA:46471731000 Dados: 2024.04.01 14:37:14 -03'00'	Desenho: Érica Aragão, Estagiária — Data: Fevereiro/2024
Prefeito municipal: Jacques Gonçalves Barbosa	Secretário de Planejamento e Habitação: Hasadias I. A. da Silva