
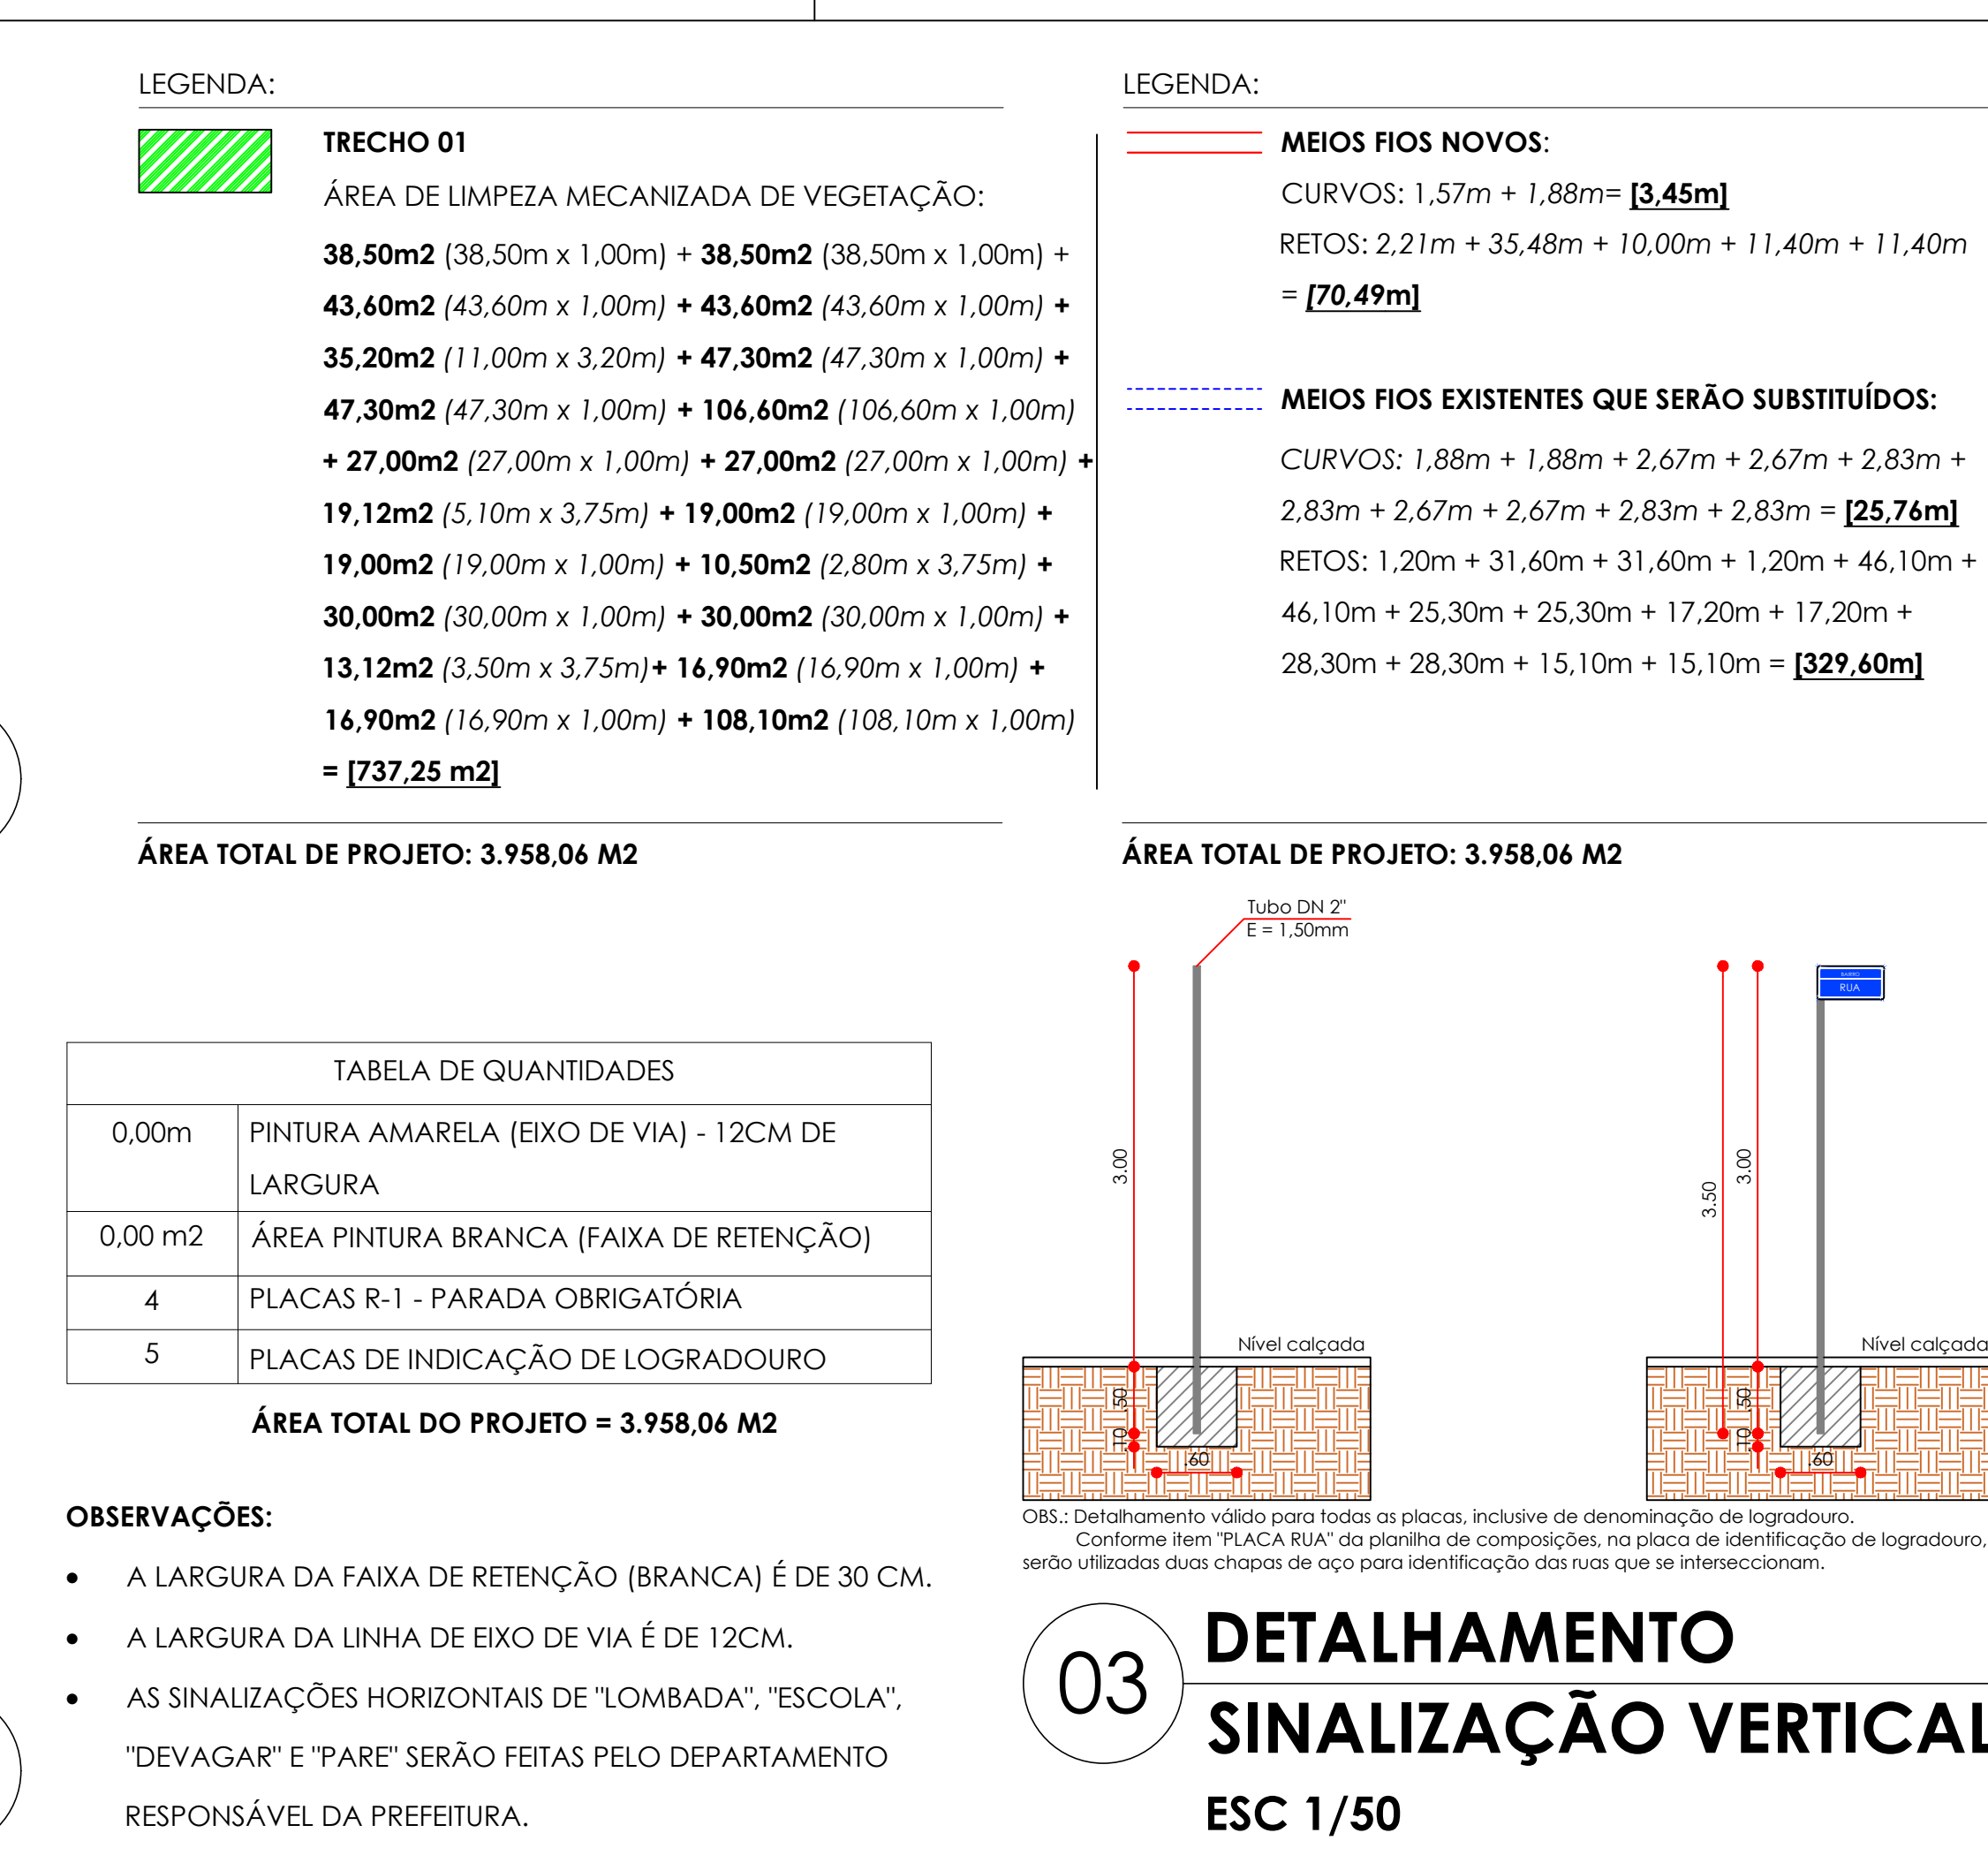


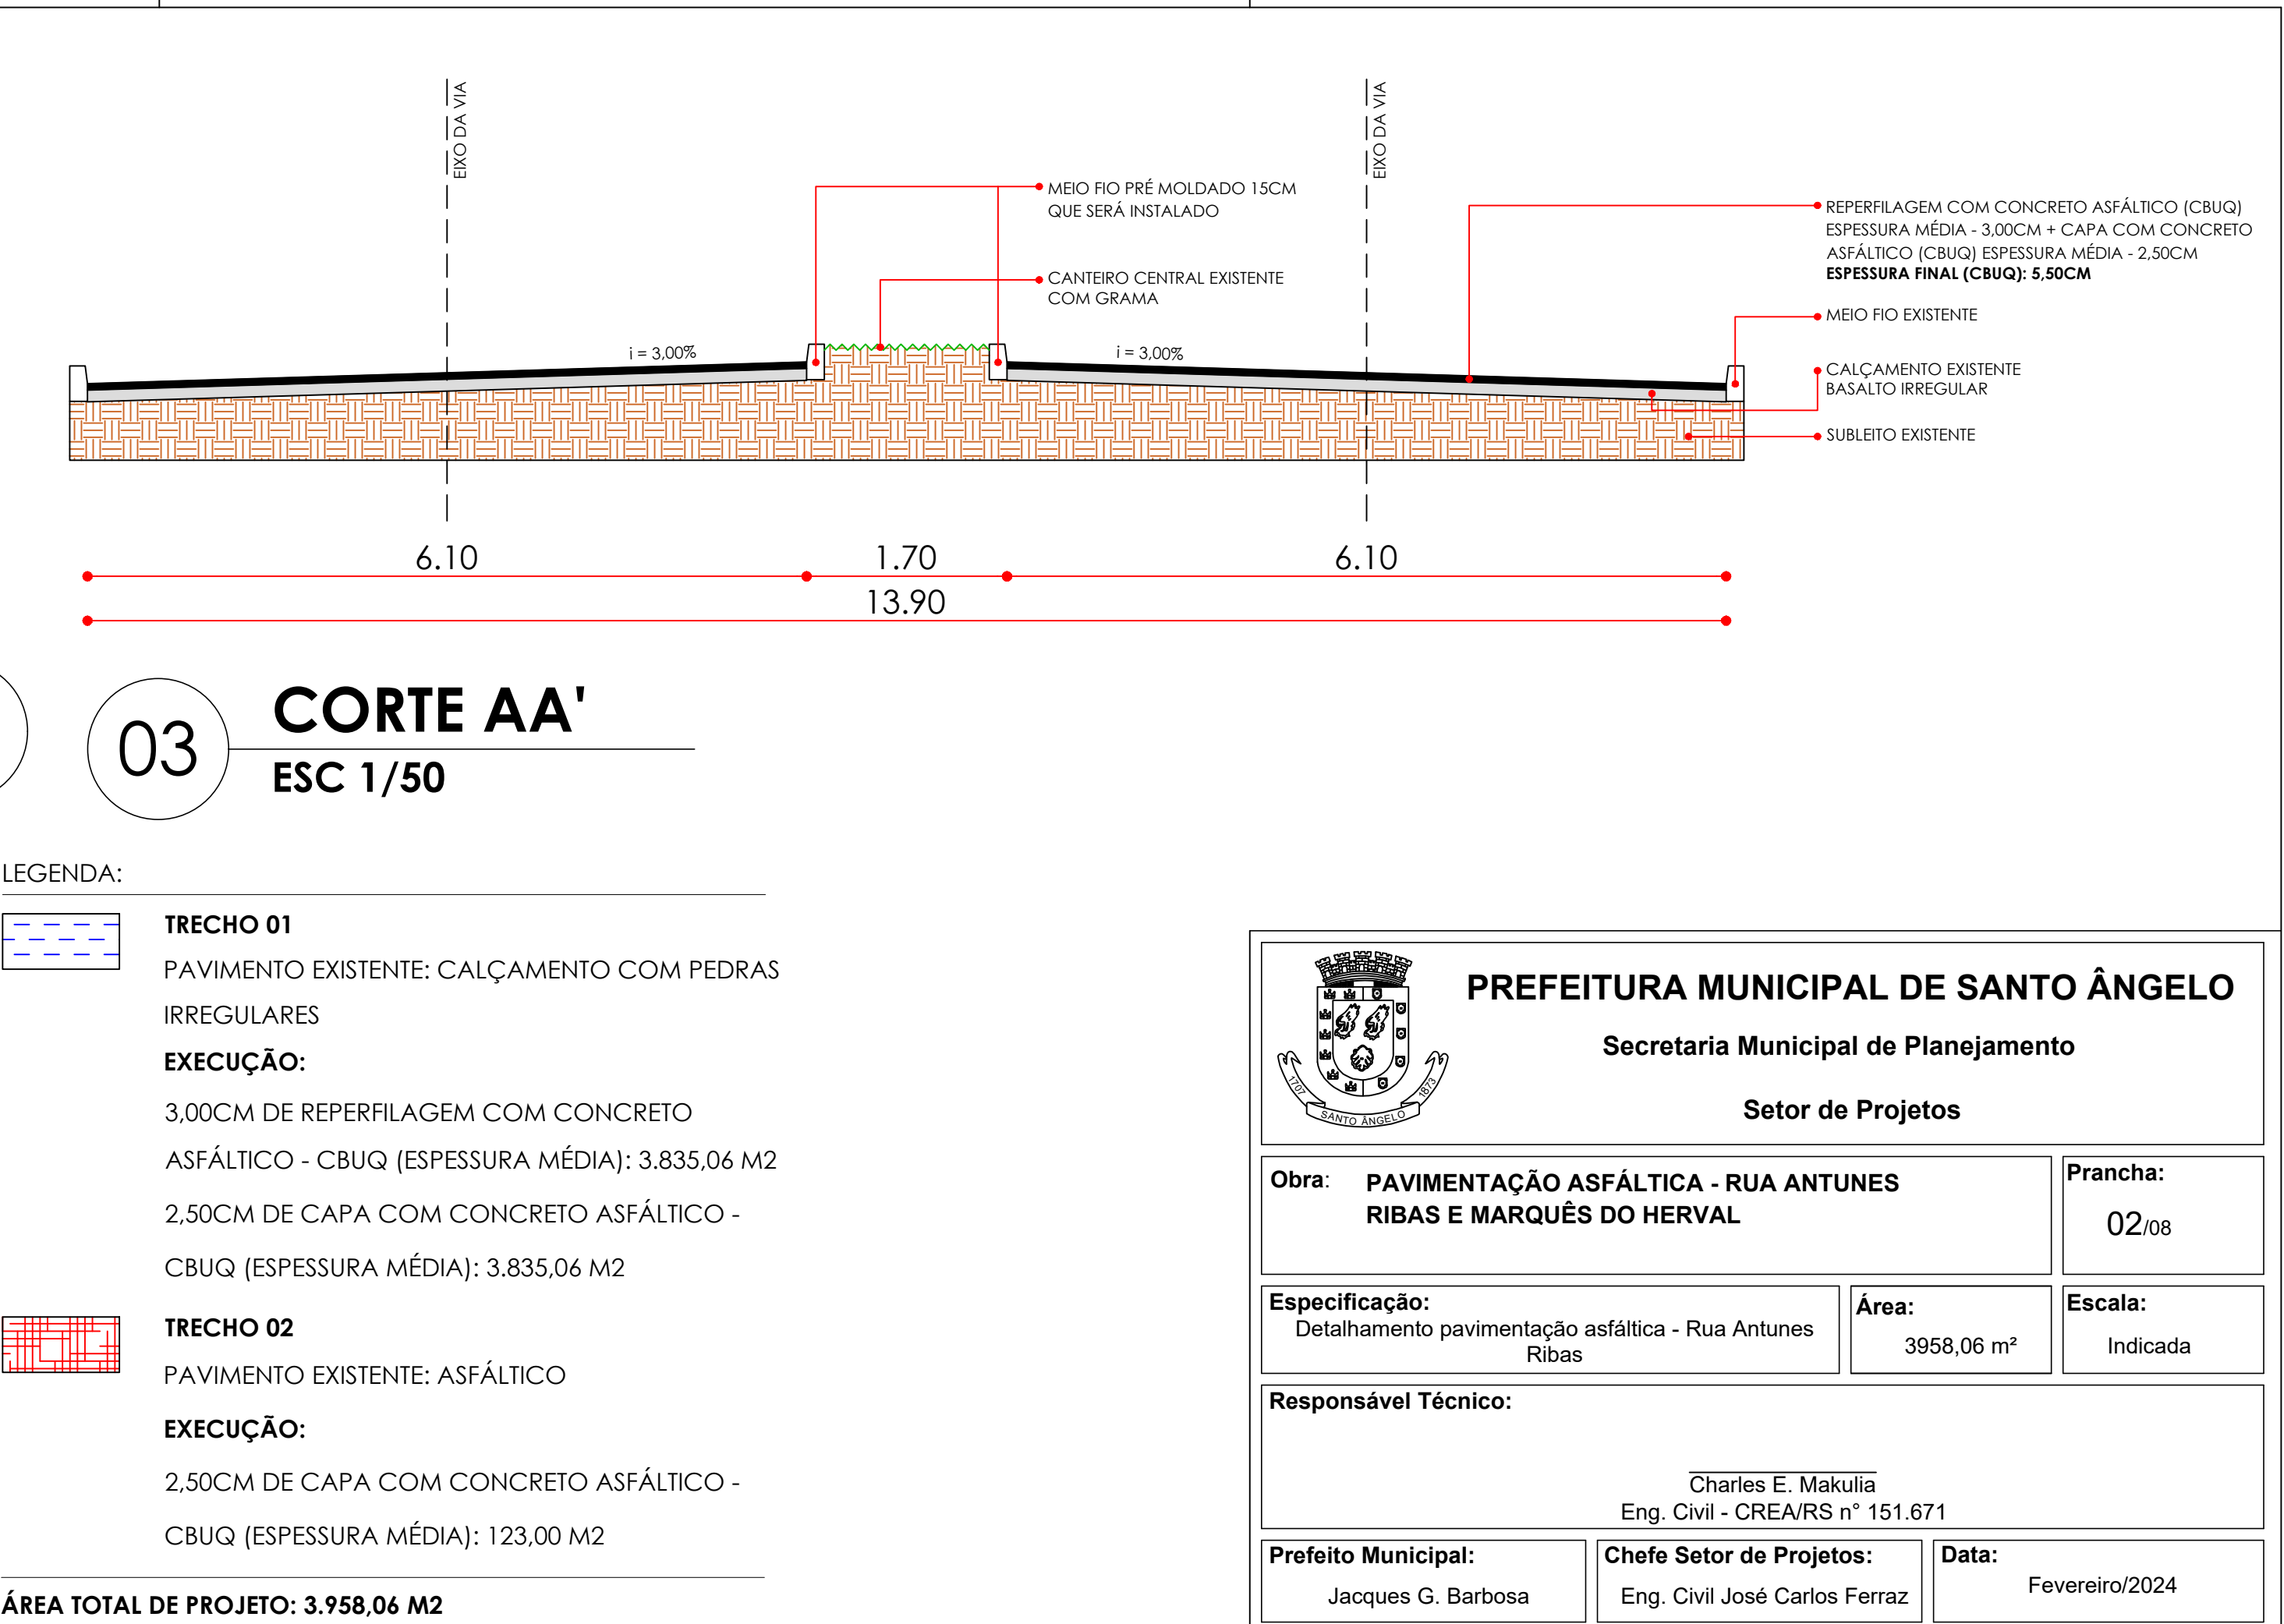

 PREFEITURA MUNICIPAL DE SANTO ÂNGELO Secretaria Municipal de Planejamento Setor de Projetos	
Obra: PAVIMENTAÇÃO ASFÁLTICA - RUA ANTUNES RIBAS E MARQUÊS DO HERVAL	Prancha: 02.08
Especificação: Detalhamento pavimentação asfáltica - Rua Antunes Ribas	Área: 3958,06 m²
Responsável Técnico: Charles E. Makulila Eng. Civil - CREA/RS nº 151.671	
Prefeito Municipal: Jacques G. Barbosa	Chefe Setor de Projetos: Eng. Civil José Carlos Ferraz
Data: Fevereiro/2024	

APROVADO

RANIERI LUCIANO DE
OLIVEIRA:956077730

Assinado de forma digital por
RANIERI LUCIANO DE
OLIVEIRA:95607773000
Dados: 2024.05.10 08:30:56
-03'00"

CHARLES ENDRIGO
MAKULIA:0032618

Assinado de forma digital
por CHARLES ENDRIGO
MAKULIA:00326180001
Dados: 2024.05.09 16:30:48
-03'00"

 PREFEITURA MUNICIPAL DE SANTO ÂNGELO Secretaria Municipal de Planejamento Setor de Projetos			
Obra: PAVIMENTAÇÃO ASFÁLTICA - RUA ANTUNES RIBAS E MARQUÊS DO HERVAL		Prancha: 03₁₀₈	
Especificação: Detalhamento pavimentação asfáltica - Rua Antunes Ribas		Área: 3958,06 m²	
Responsável Técnico: Charles E. Makulia Eng. Civil - CREA/RS n° 151.671		Escala: Indicada	
Prefeito Municipal: Jacques G. Barbosa		Chefe Setor de Projetos: Eng. Civil José Carlos Ferraz	
		Data: Fevereiro/2024	