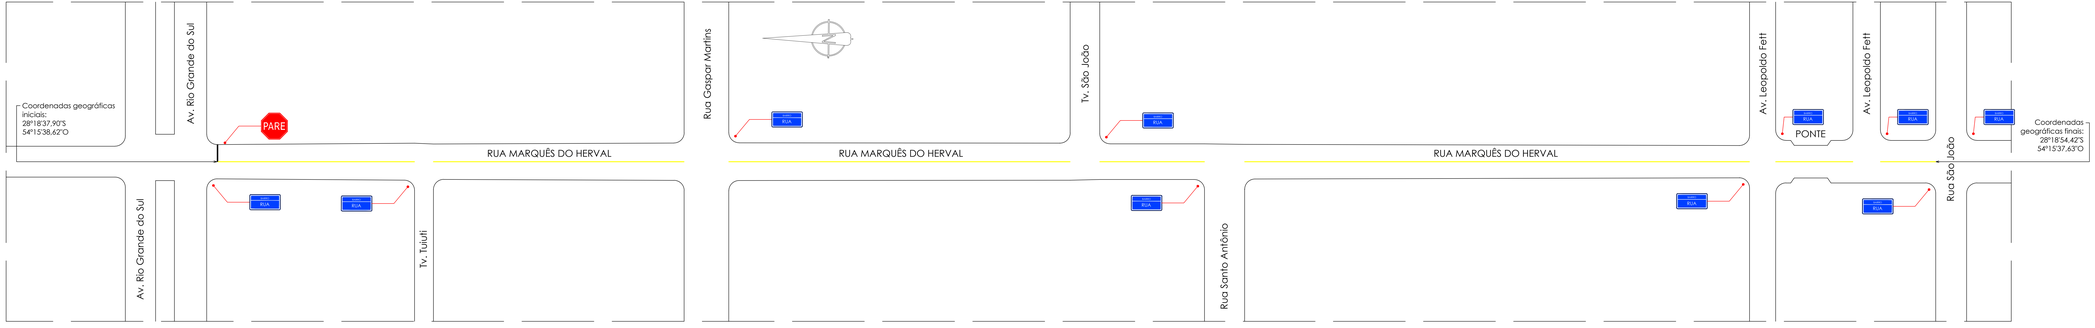


| TABELA DE QUANTIDADES | |
|---|---|
| 612,50m | PINTURA AMARELA (EIXO DE VIA) - 12CM DE LARGURA |
| 39,85 m2 | ÁREA PINTURA BRANCA (FAIXA DE RETENÇÃO + FAIXA DE PEDESTRES + LOMBADA AMARELA) |
| 1 | PLACA R-1 - PARADA OBRIGATÓRIA |
| 10 | PLACAS DE INDICAÇÃO DE LOGRADOURO |

**ÁREA TOTAL DE PROJETO: 5.516,14 M2**

**OBSERVAÇÕES:**

- A LARGURA DA FAIXA DE RETENÇÃO (BRANCA) É DE 30 CM.
- A LARGURA DA LINHA DE EIXO DE VIA É DE 12CM.
- AS SINALIZAÇÕES HORIZONTAIS DE "LOMBADA", "ESCOLA", "DEVAGAR" E "PARE" SERÃO FEITAS PELO DEPARTAMENTO RESPONSÁVEL DA PREFEITURA.

# PLANTA BAIXA SINALIZAÇÃO

01 ESCALA 1:500

**APROVADO**

RANIERI LUCIANO DE OLIVEIRA:95607773000
Assinado de forma digital por RANIERI LUCIANO DE OLIVEIRA:95607773000
Dados: 2024.05.09 16:45:48 -03'00'

CHARLES ENDRIGO MAKULIA:00326180001
Assinado de forma digital por CHARLES ENDRIGO MAKULIA:00326180001
Dados: 2024.05.09 16:31:52 -03'00'

**PREFEITURA MUNICIPAL DE SANTO ÂNGELO**

**Secretaria Municipal de Planejamento**

**Setor de Projetos**

| | |
|---|---|
| **Obra:** PAVIMENTAÇÃO ASFÁLTICA - RUA ANTUNES RIBAS E MARQUÊS DO HERVAL | **Prancha:** 07/08 |
| **Especificação:** Detalhamento sinalização horizontal e vertical - Rua Marquês do Herval | **Área:** 5515,97 m² / **Escala:** S/ escala |
| **Responsável Técnico:** Charles E. Makulia, Eng. Civil - CREA/RS nº 151.671 | |
| **Prefeito Municipal:** Jacques G. Barbosa | **Chefe Setor de Projetos:** Eng. Civil José Carlos Ferraz / **Data:** Fevereiro/2024 |