



PAVIMENTAÇÃO ASFÁLTICA - ACESSO AO DISTRITO DO RINCÃO DOS MENDES

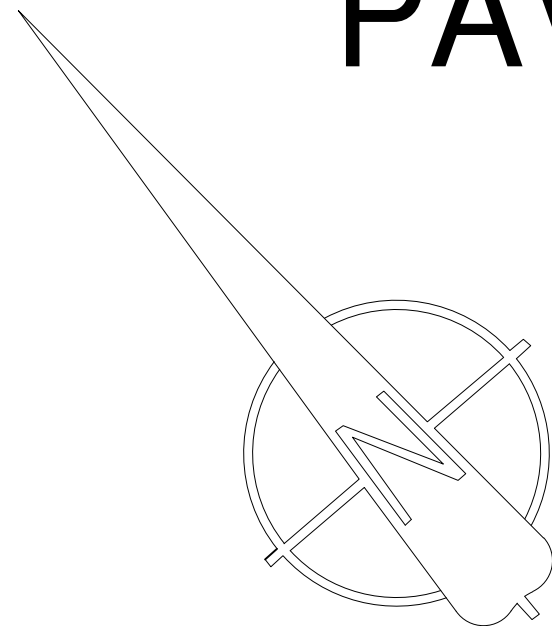

INÍCIO DA PISTA
COORDENADAS
28°18'18.10"S
54°13'43.61"O

PONTE

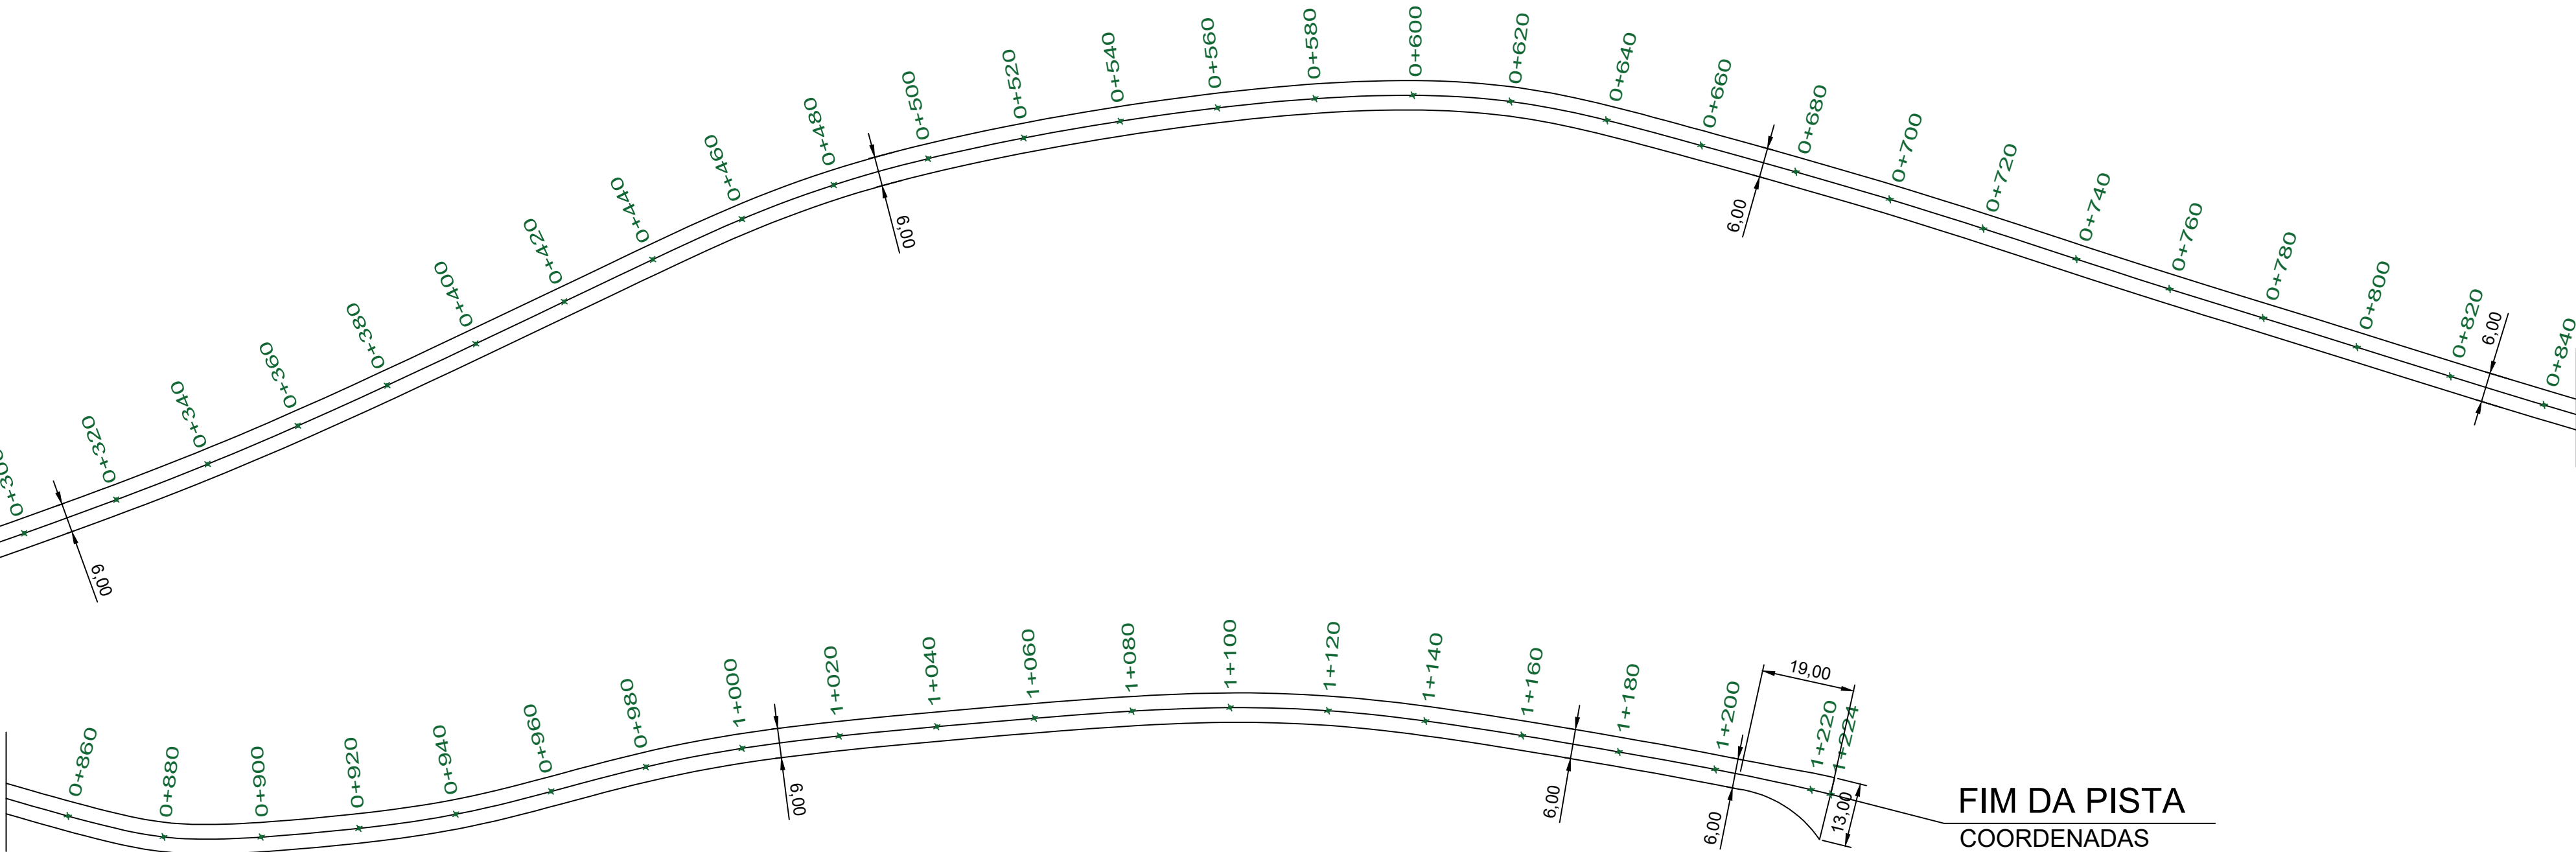

FIM DA PISTA
COORDENADAS
28°18'45.14"S
54°13'12.97"O

APROVADO

ANA PAULA
SOARES
ANTES:959788520
49

Assinado de forma digital
por ANA PAULA SOARES
ANTES:95978852049
Dados: 2024.02.08
13:41:56 -03'00'



PREFEITURA MUNICIPAL DE SANTO ÂNGELO

Secretaria Municipal de Planejamento

Setor de Projetos

Obra: PAVIMENTAÇÃO ASFÁLTICA - ACESSO AO DISTRITO DO
RINCÃO DOS MENDES NO MUNICÍPIO DE SANTO
ÂNGELO / RS

Prancha:
03/10

Especificação:

PLANTA BAIXA

Área:

7.568,99 m²

Escala:

Indicada

Responsável Técnico:

TUNIAN MARCEL
MULLER:00725341092
Tunian M. Muller
Eng. Civil - CREA/RS n° 166.870

Assinado de forma digital por
TUNIAN MARCEL
MULLER:00725341092
Dados: 2024.02.08 11:09:15 -03'00'

Prefeito Municipal:

Jacques G. Barbosa

Chefe Setor de Projetos:

Eng. Civil José Carlos Ferraz

Data:

Janeiro/2024