
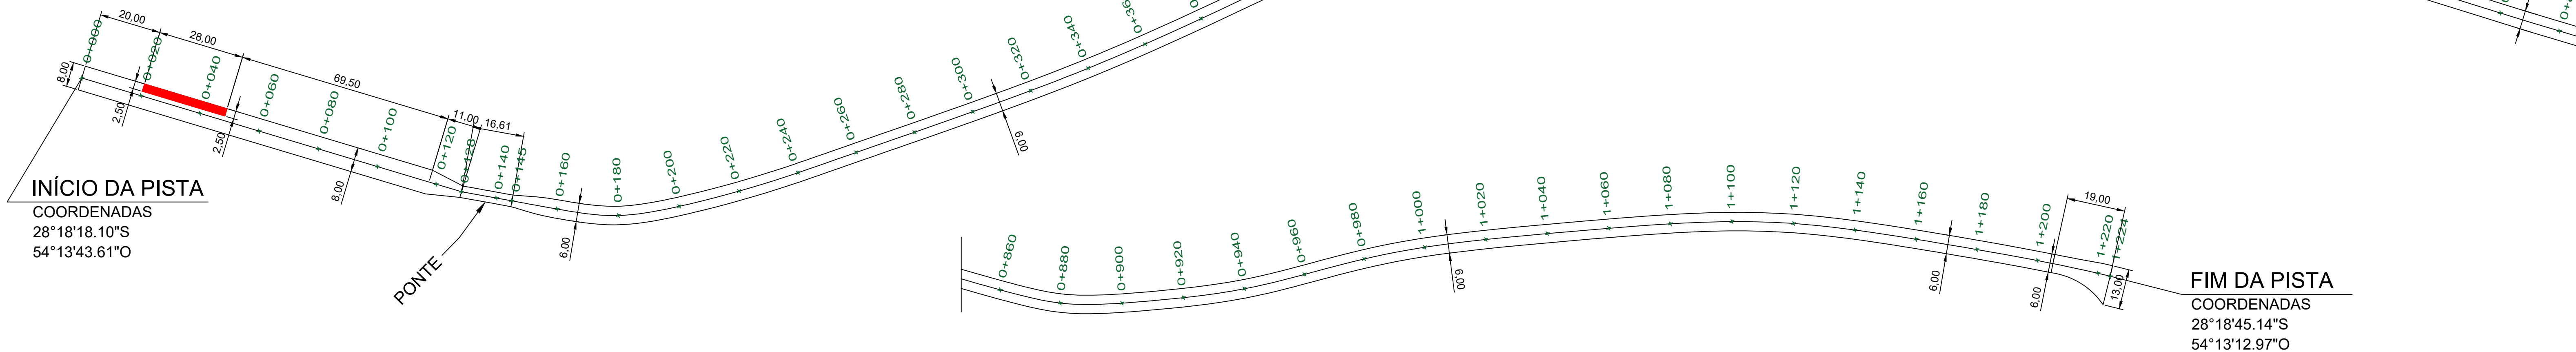


REMEMDO PROFUNDO - ACESSO AO DISTRITO DO RINCÃO DOS MENDES

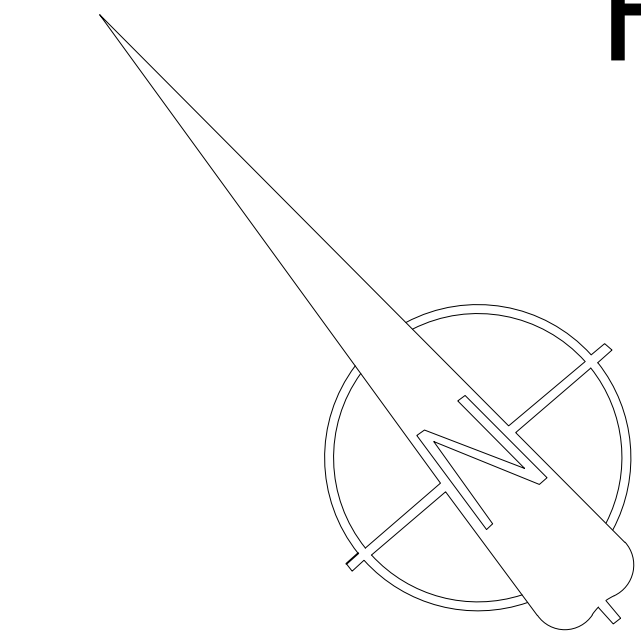

INÍCIO DA PISTA

COORDENADAS

28°18'18.10"S

54°13'43.61"O

PONTE

FIM DA PISTA


COORDENADAS

28°18'45.14"S

54°13'12.97"O

ÁREA DE REMENDO PROFUNDO 28,00m x 2,50m = 70,00 m2

Trecho com esta seção transversal:
0+020 a 0+048

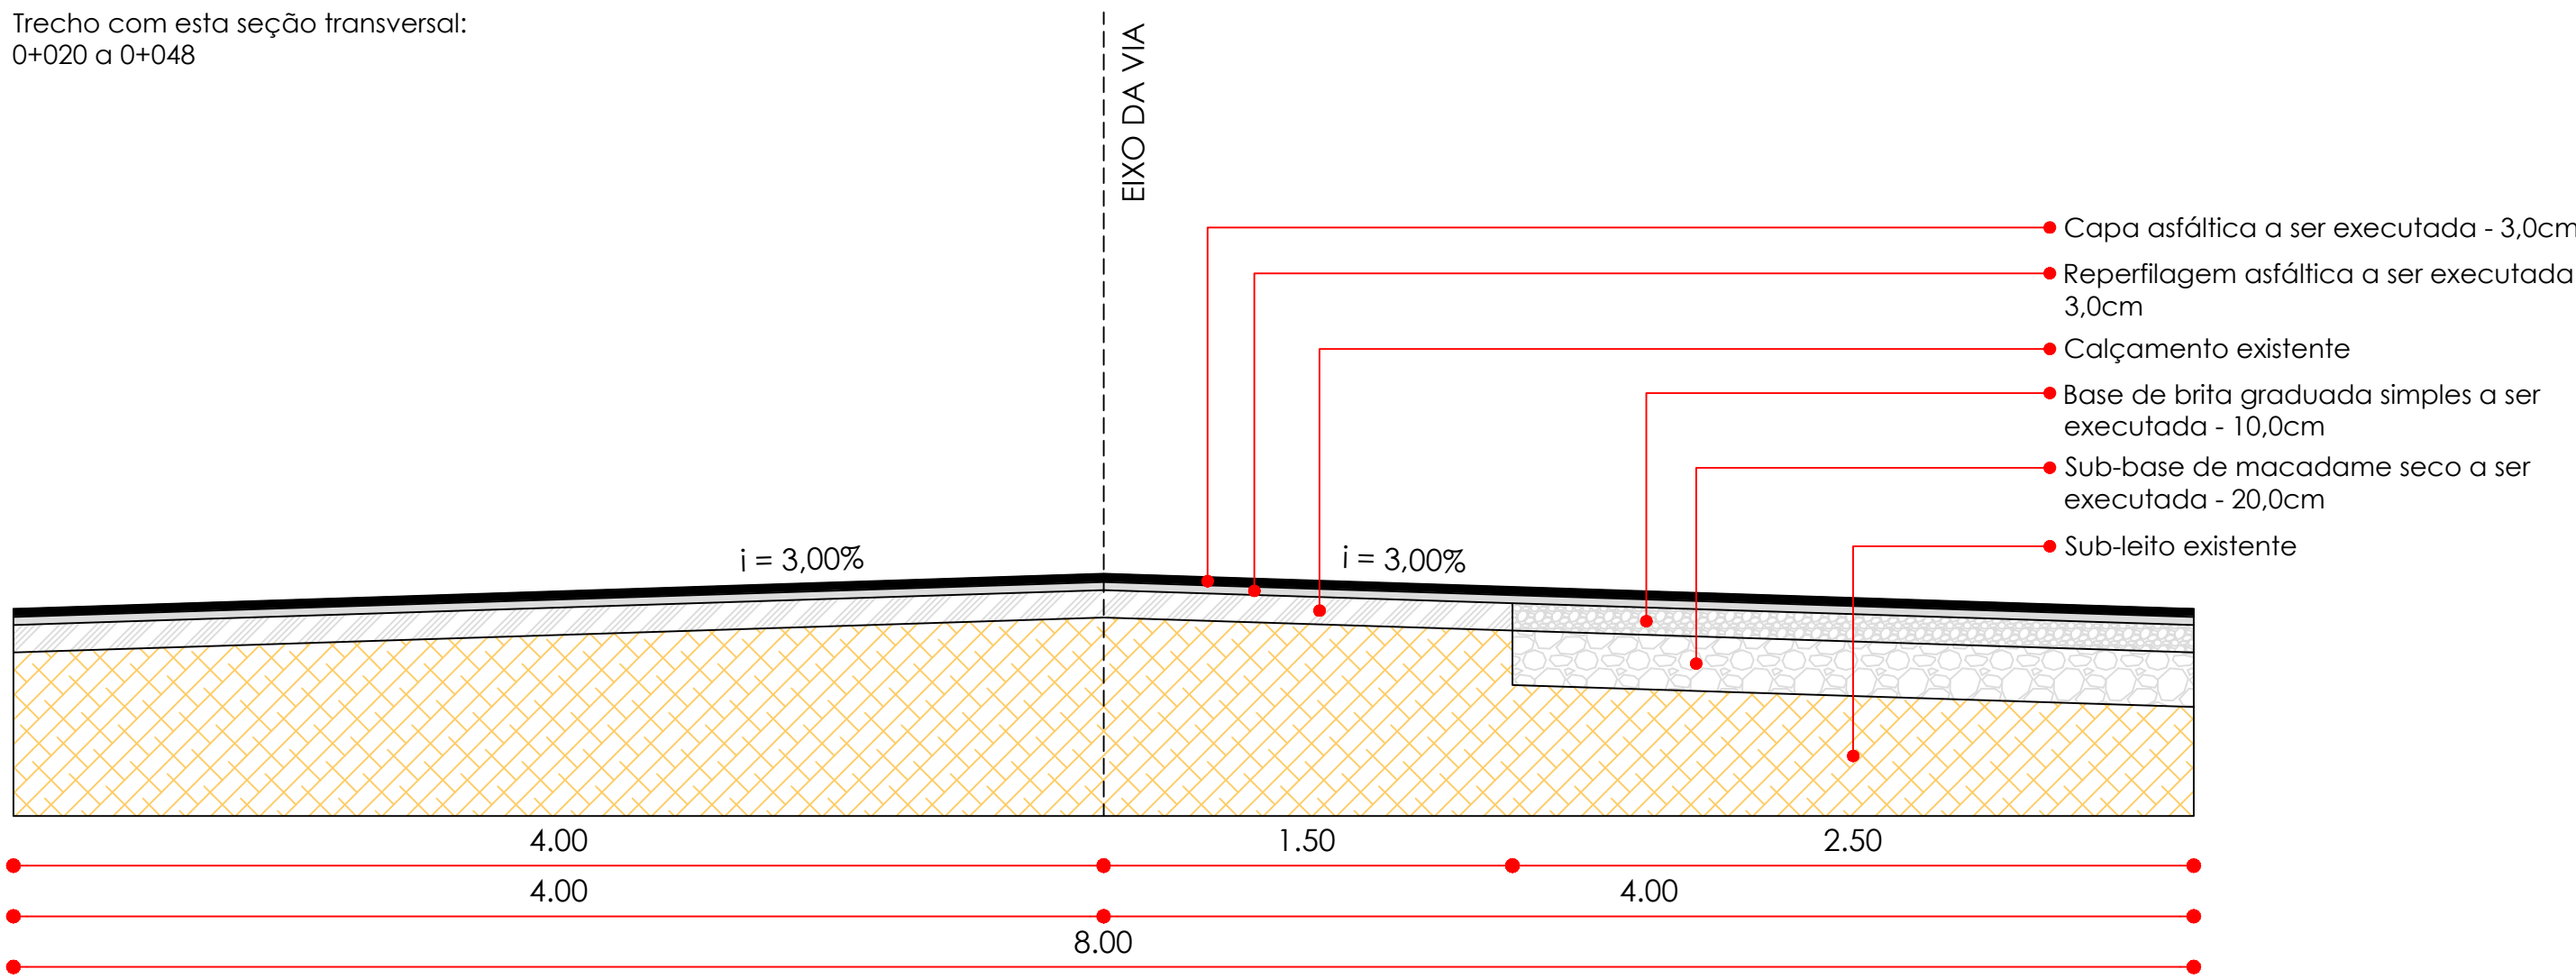


Seção transversal
REMEMDO PROFUNDO

esc 1/25

APROVADO

ANA PAULA
SOARES
ANTES:9597885204
9

Assinado de forma digital
por ANA PAULA SOARES
ANTES:95978852049
Dados: 2024.02.08
14:04:25 -03'00'

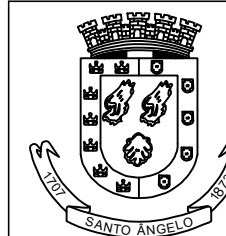

PREFEITURA MUNICIPAL DE SANTO ÂNGELO

Secretaria Municipal de Planejamento

Setor de Projetos

Obra: PAVIMENTAÇÃO ASFÁLTICA - ACESSO AO DISTRITO DO
RINCÃO DOS MENDES NO MUNICÍPIO DE SANTO
ÂNGELO / RS

Prancha:

04/10

Especificação:

REMEMDO PROFUNDO

Área:

7.568,99 m²

Escala:

Indicada

Responsável Técnico: TUNIAN MARCEL
MULLER:00725341092

Assinado de forma digital por TUNIAN
MARCEL MULLER:00725341092
Dados: 2024.02.08 11:09:41 -03'00'

Tunian M. Muller

Eng. Civil - CREA/RS n° 166.870

Prefeito Municipal:

Jacques G. Barbosa

Chefe Setor de Projetos:

Eng. Civil José Carlos Ferraz

Data:

Janeiro/2024