




DETALHAMENTO TRECHOS - ACESSO AO DISTRITO DO RINCÃO DOS MENDES

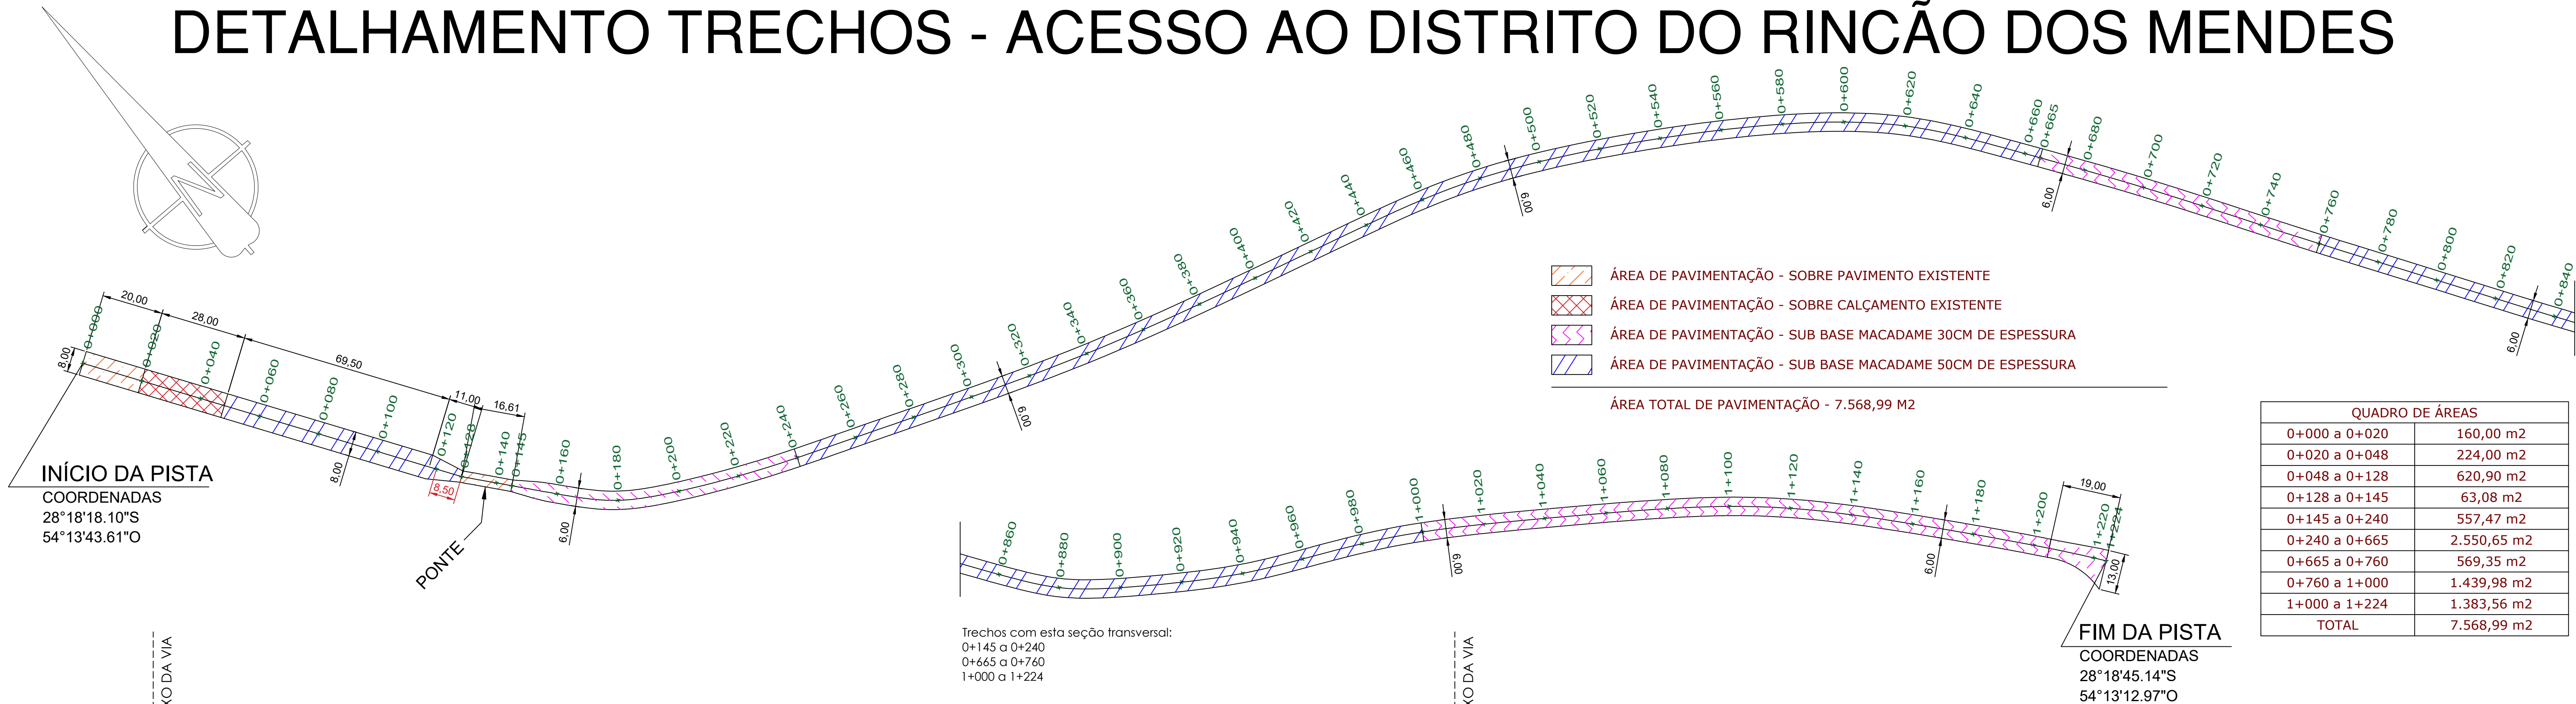


Trechos com esta seção transversal:
0+000 a 0+020
0+128 a 0+145 (trecho ponte)

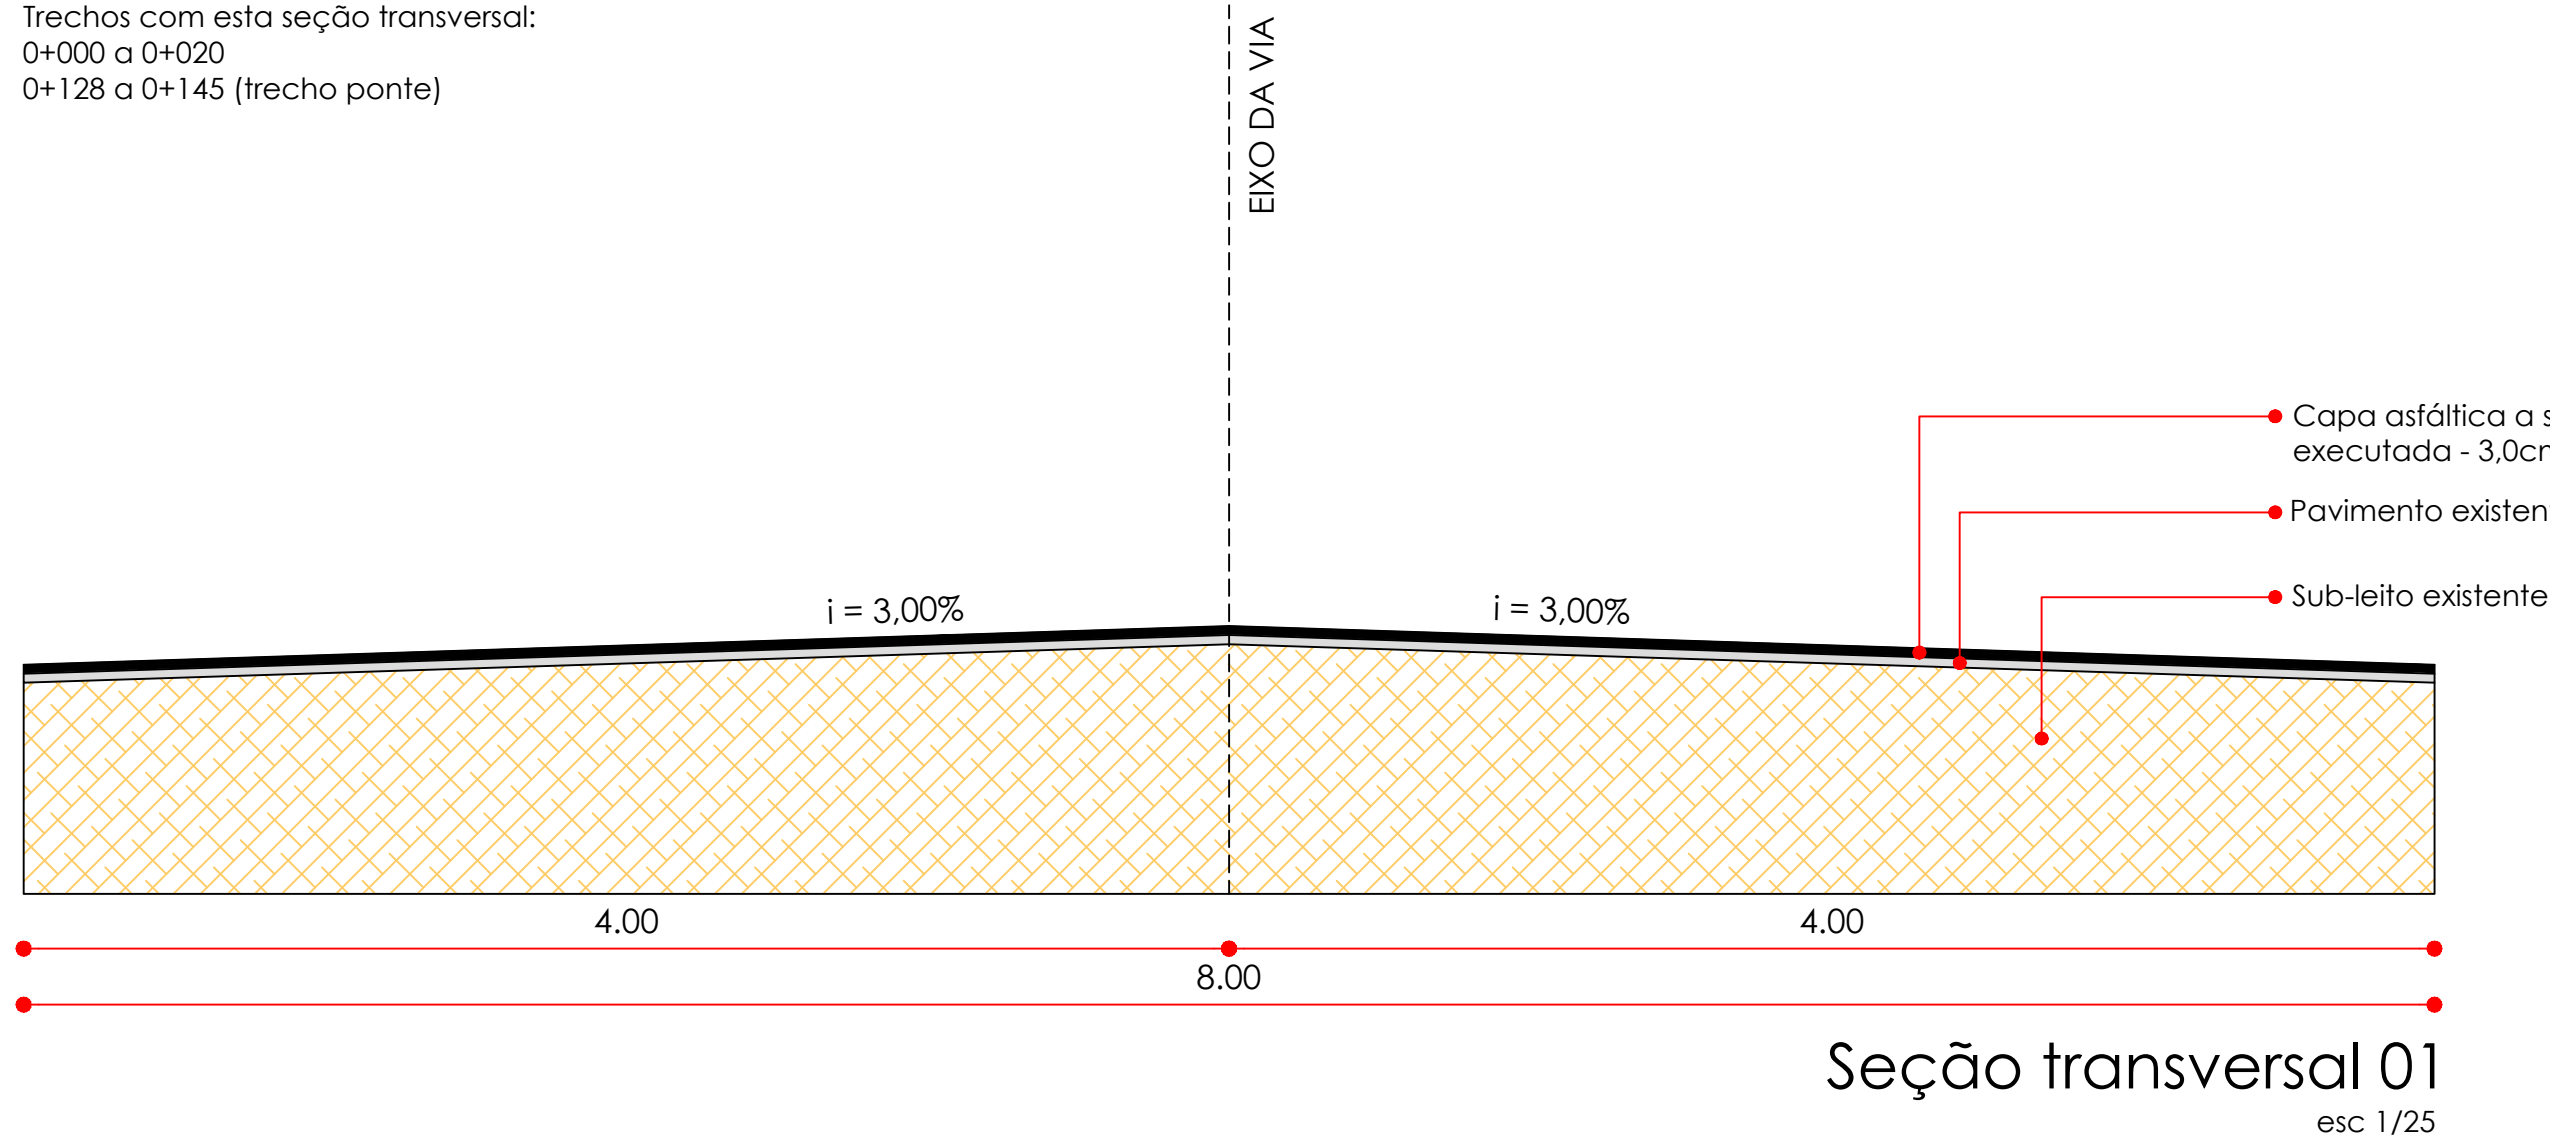


Trecho com esta seção transversal:
0+020 a 0+048

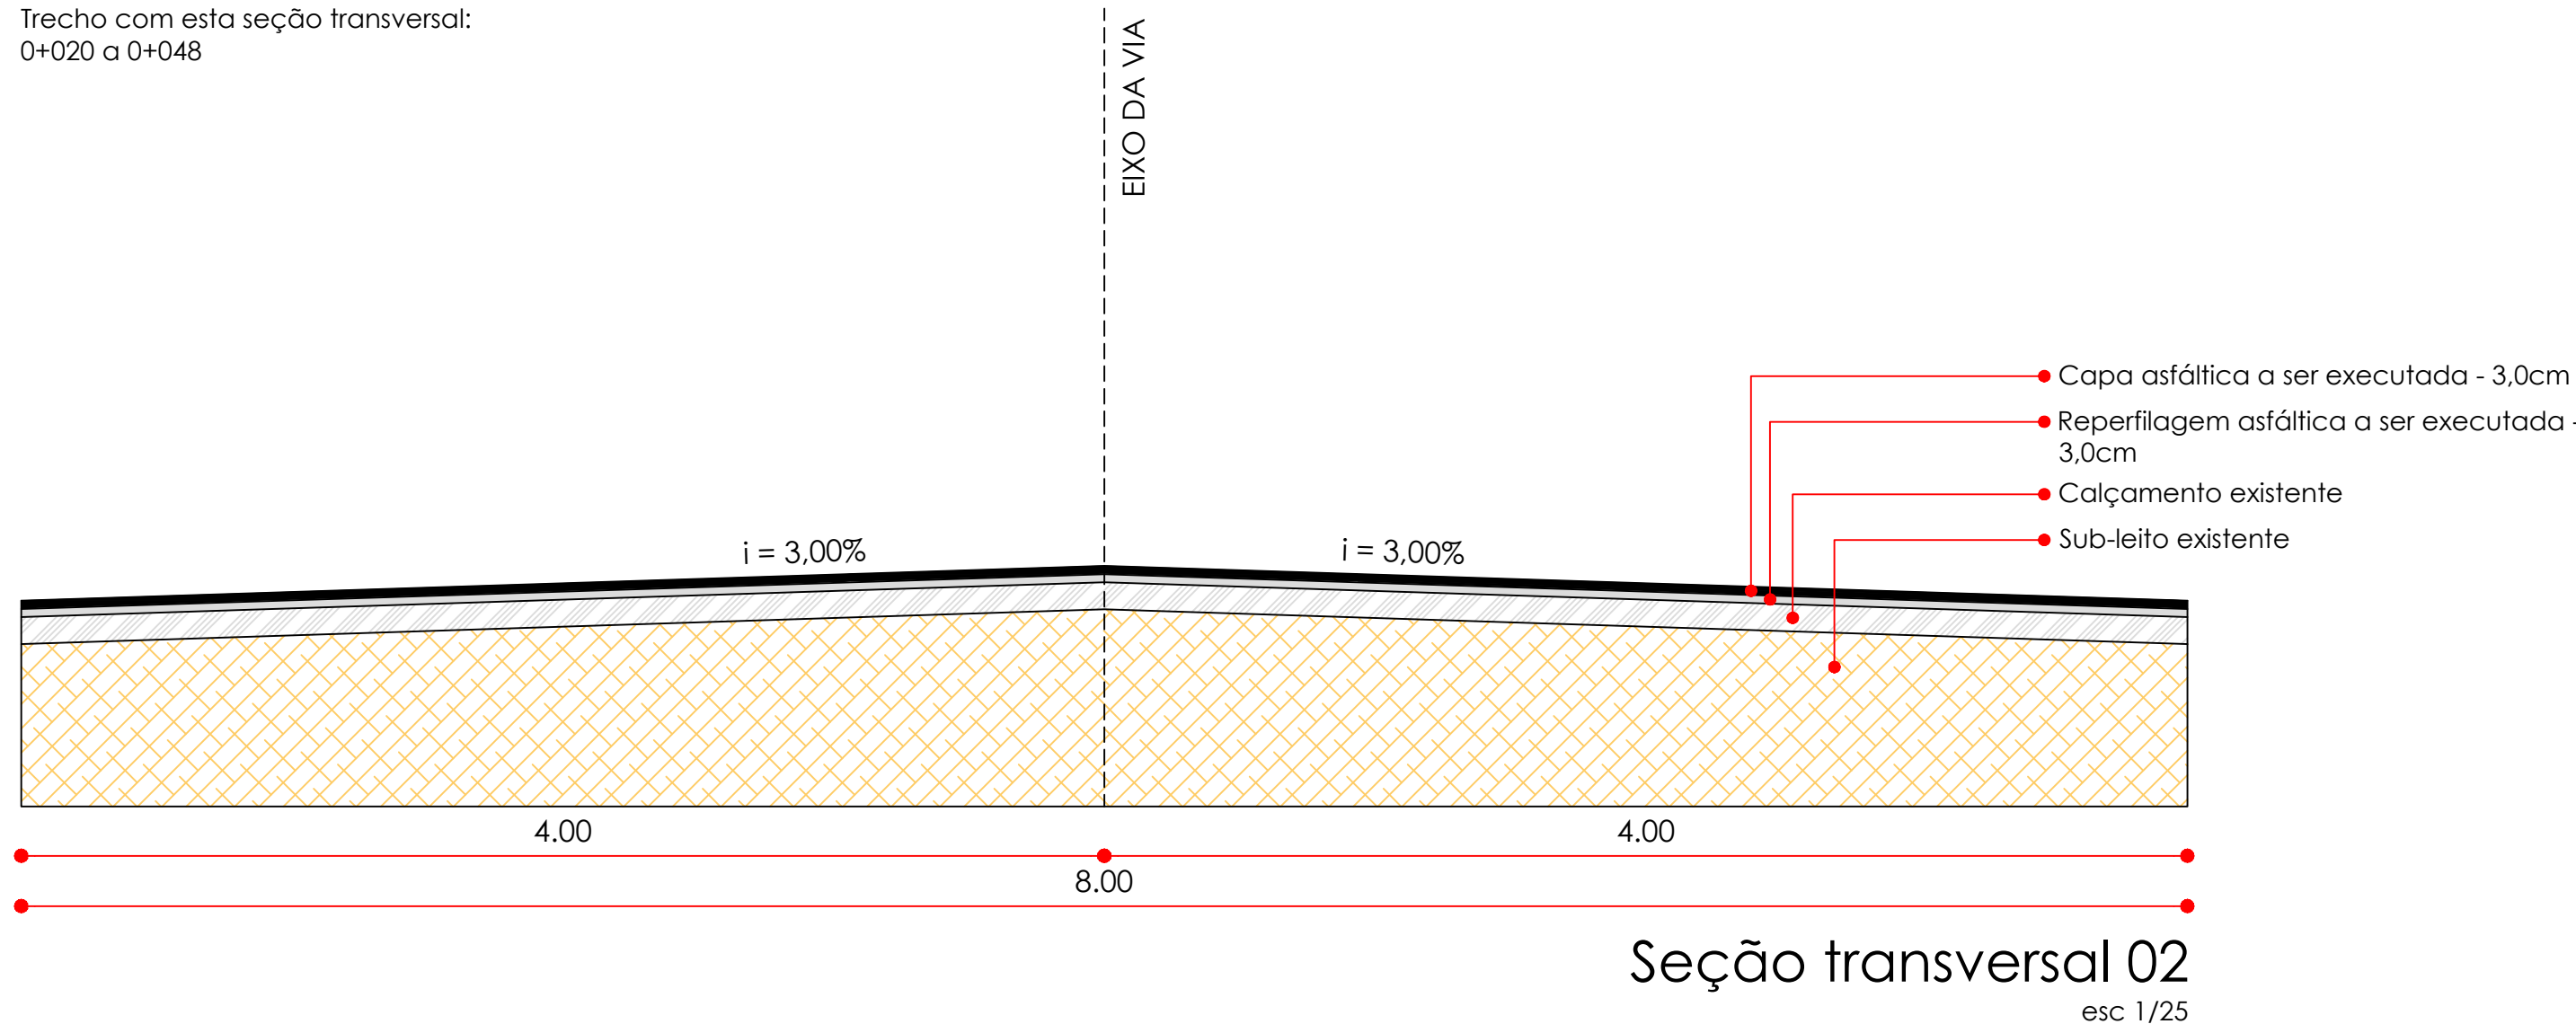

Trechos com esta seção transversal:
0+145 a 0+240
0+665 a 0+760
1+000 a 1+224

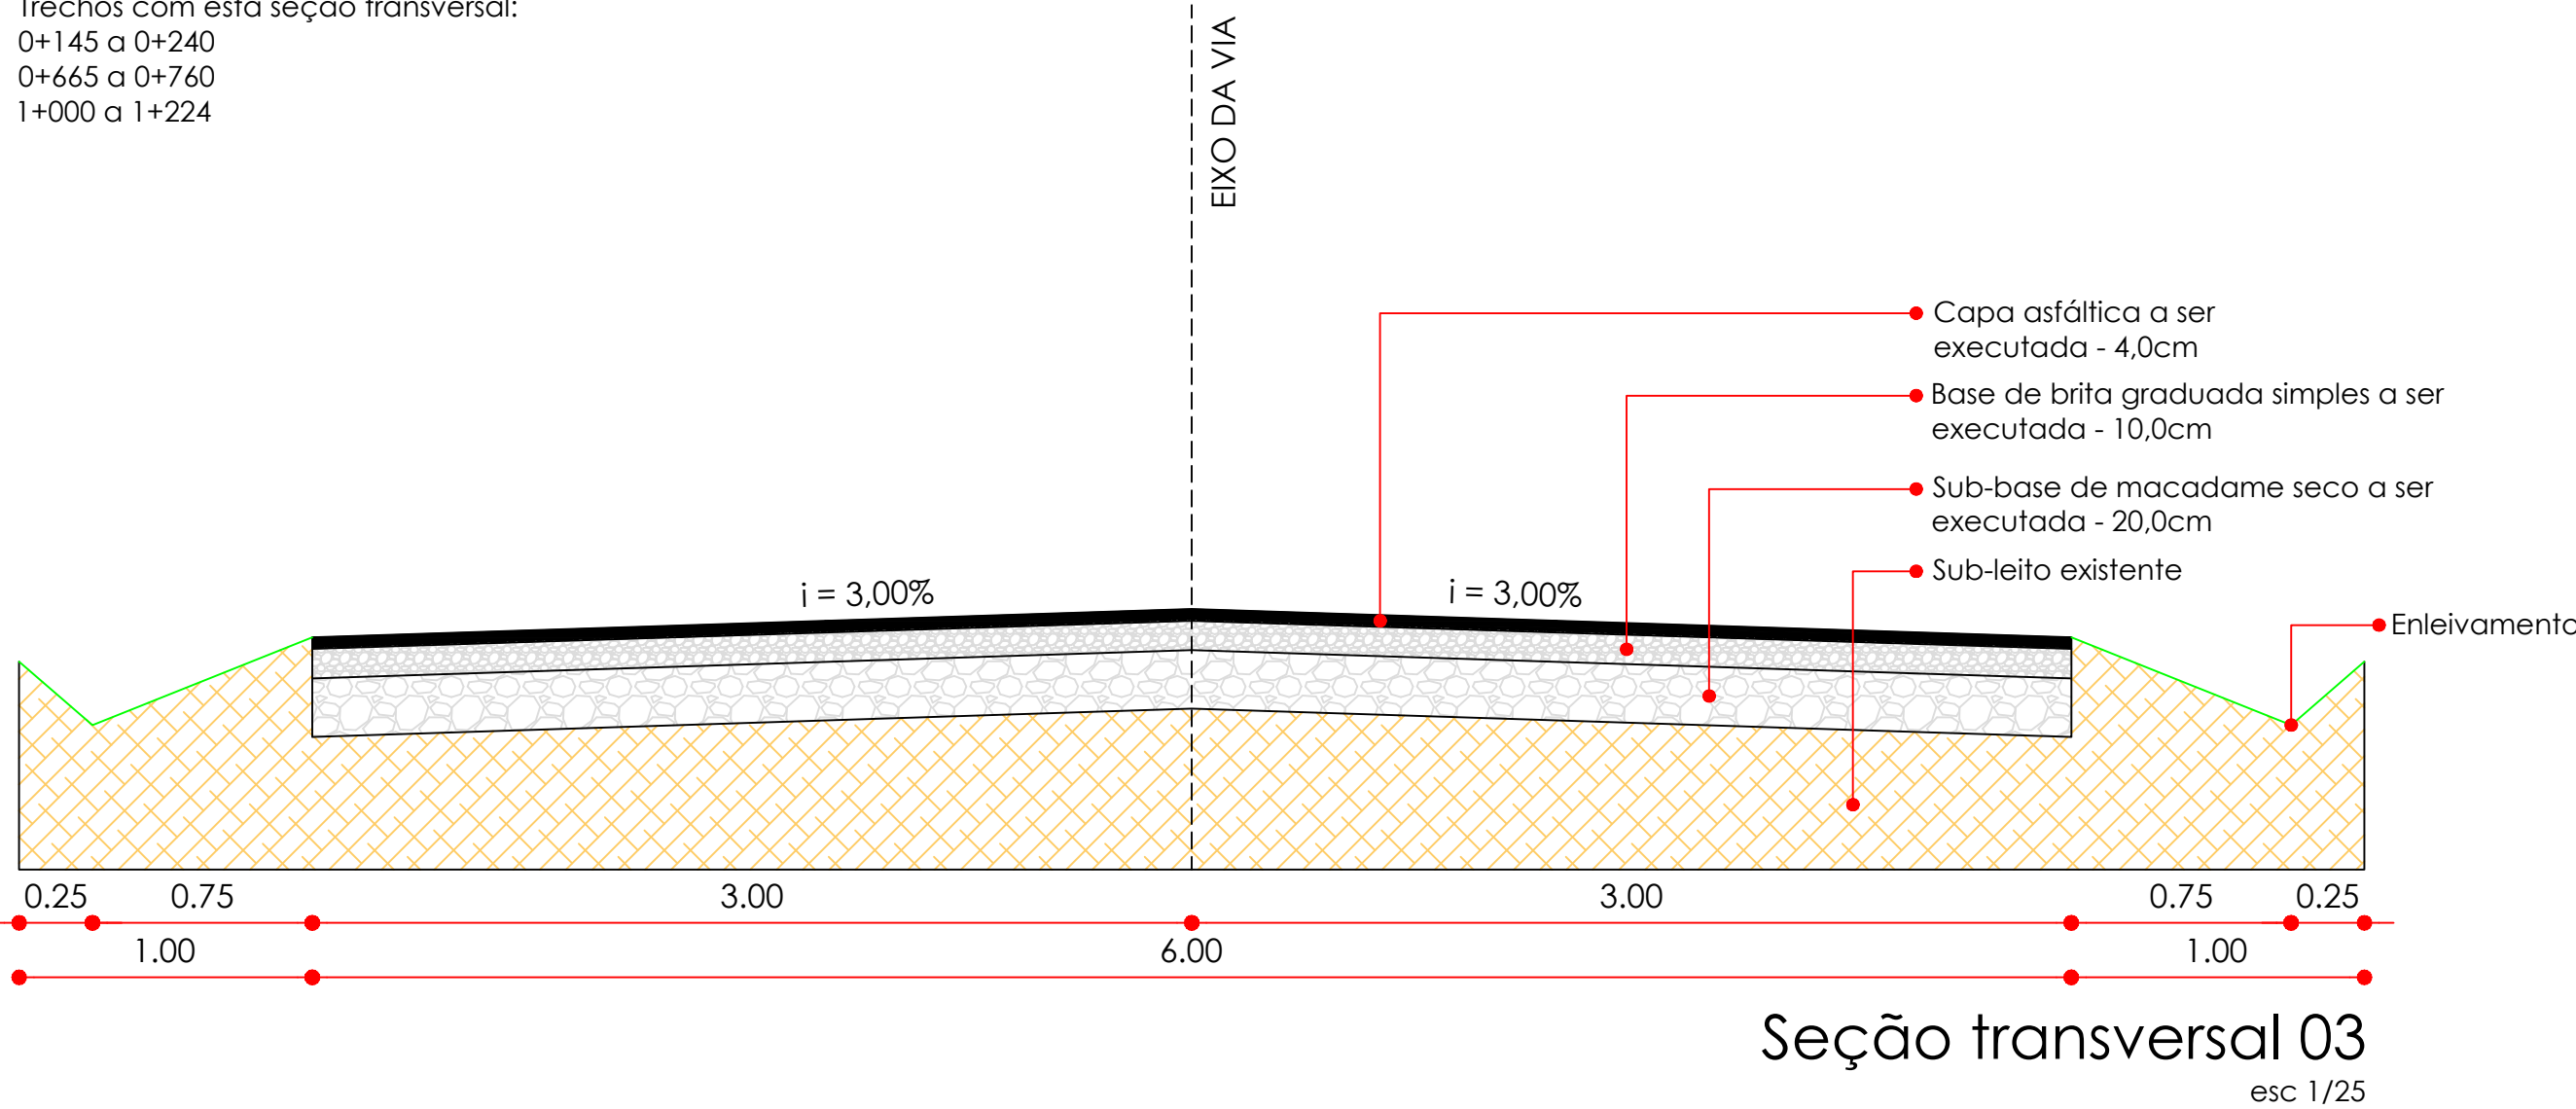


Trechos com esta seção transversal:
0+48 a 0+128
0+240 a 0+665
0+760 a 1+000

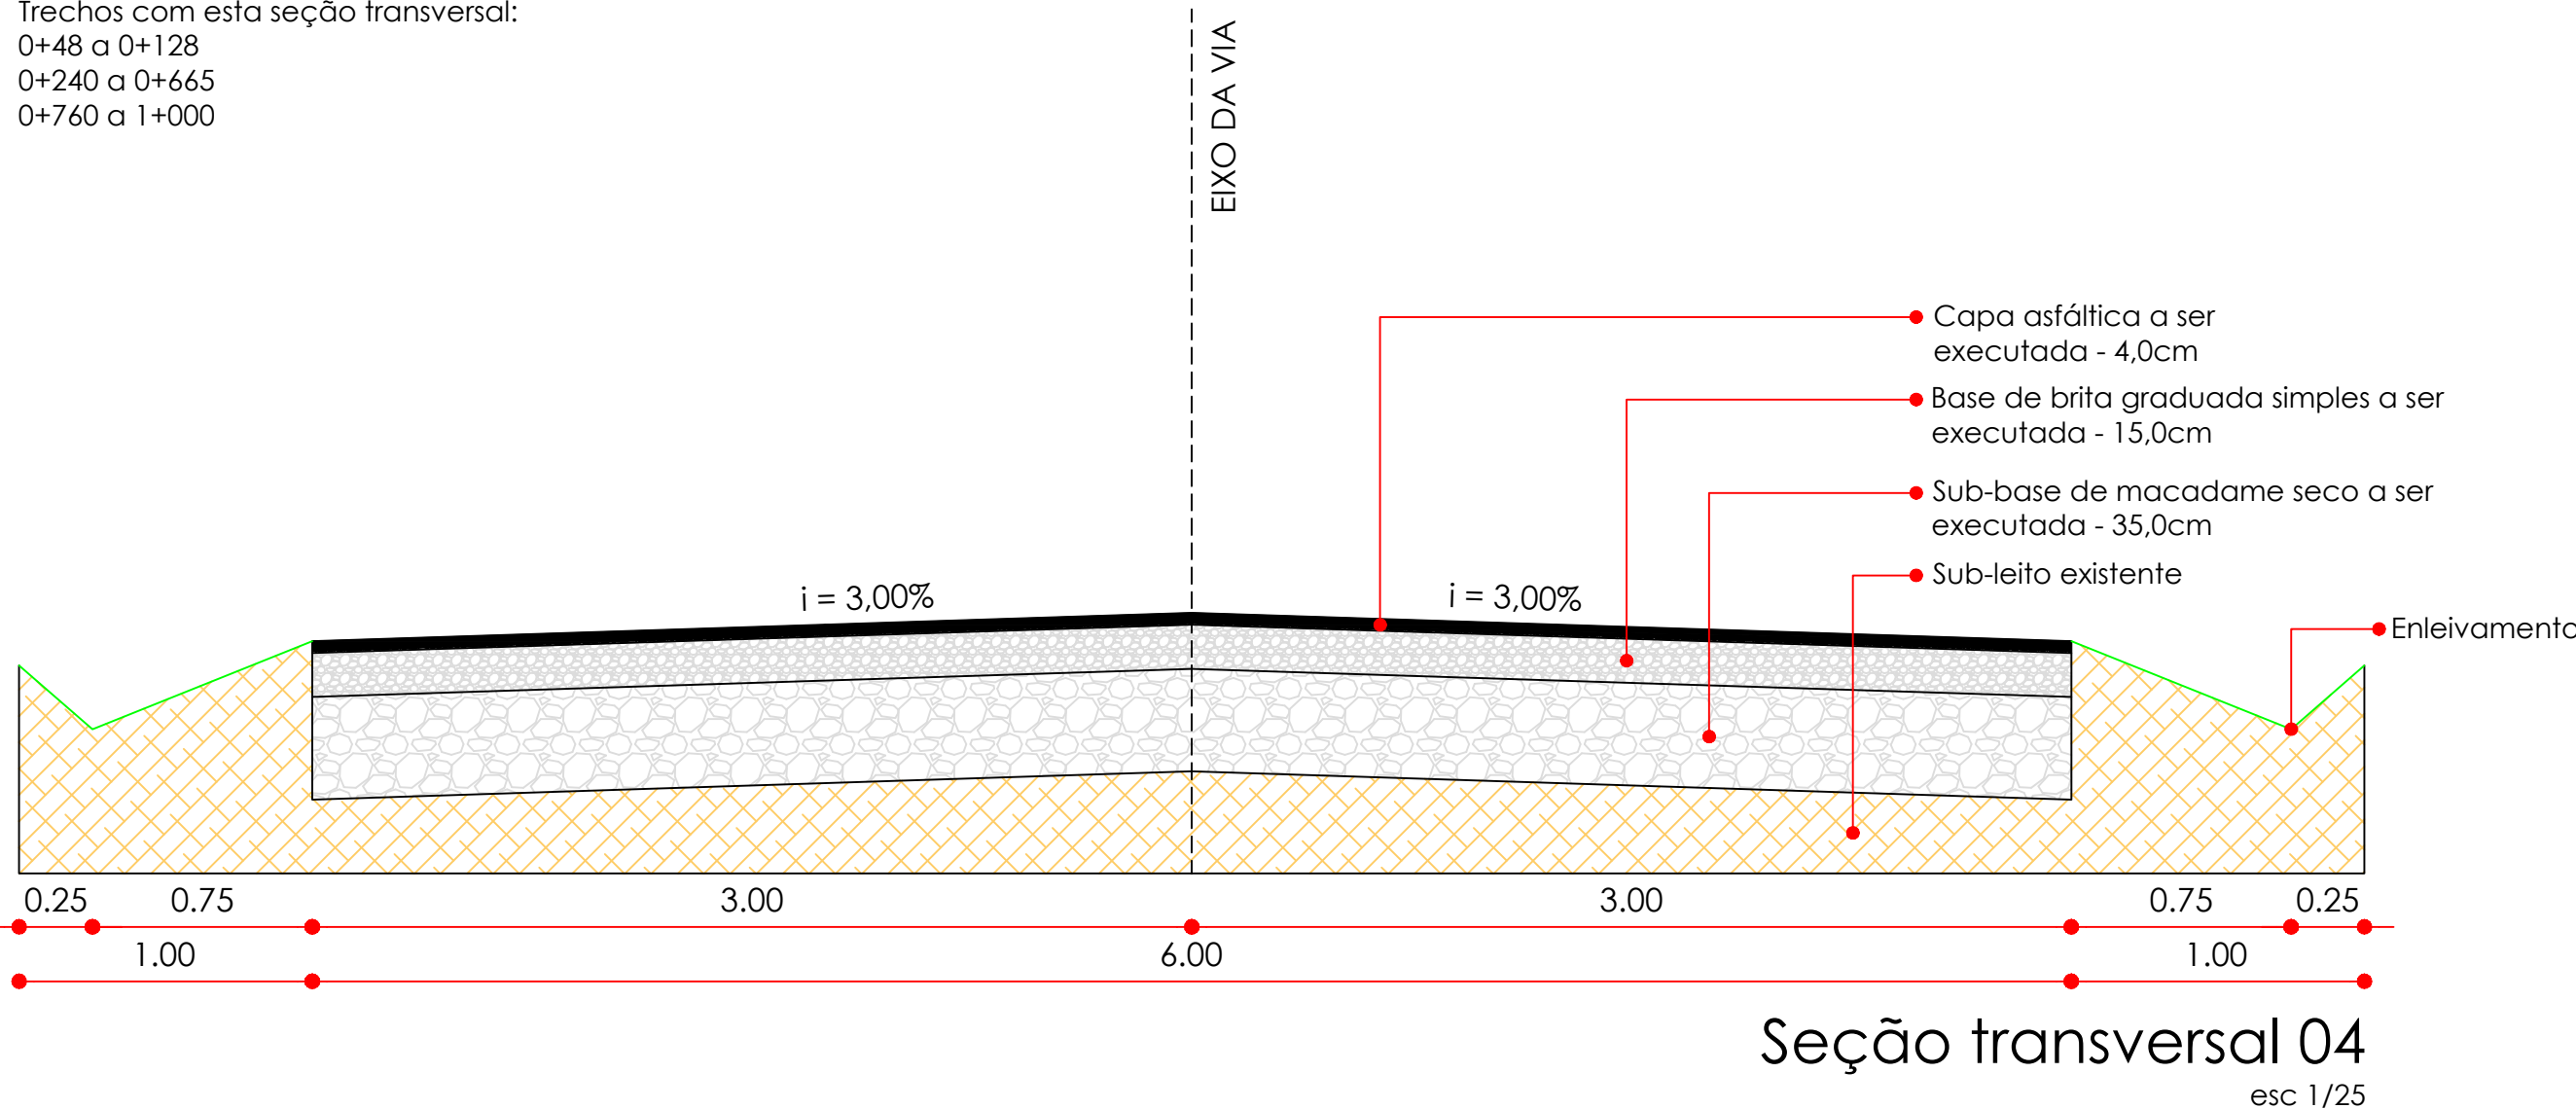

APROVADO

ANA PAULA SOARES
Assinado de forma digital por ANA PAULA SOARES
ANTES:95978852049
49
Data: 2024.02.08 13:43:45 -0300

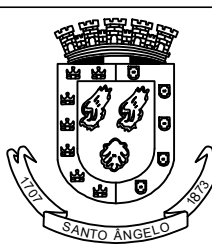

PREFEITURA MUNICIPAL DE SANTO ÂNGELO

Secretaria Municipal de Planejamento

Setor de Projetos

Obra: PAVIMENTAÇÃO ASFÁLTICA - ACESSO AO DISTRITO DO RINCÃO DOS MENDES NO MUNICÍPIO DE SANTO ÂNGELO / RS

Prancha:
05/10

Especificação:
PAVIMENTAÇÃO ASFÁLTICA

Área:
7.568,99 m²

Escala:
Indicada

Responsável Técnico: TUNIAN MARCEL MULLER:00725341092
Assinado de forma digital por TUNIAN MARCEL MULLER:00725341092
Data: 2024.02.08 11:10:15 -0300

Prefeito Municipal:
Jacques G. Barbosa

Chefe Setor de Projetos:
Eng. Civil José Carlos Ferraz

Data:
Janeiro/2024