




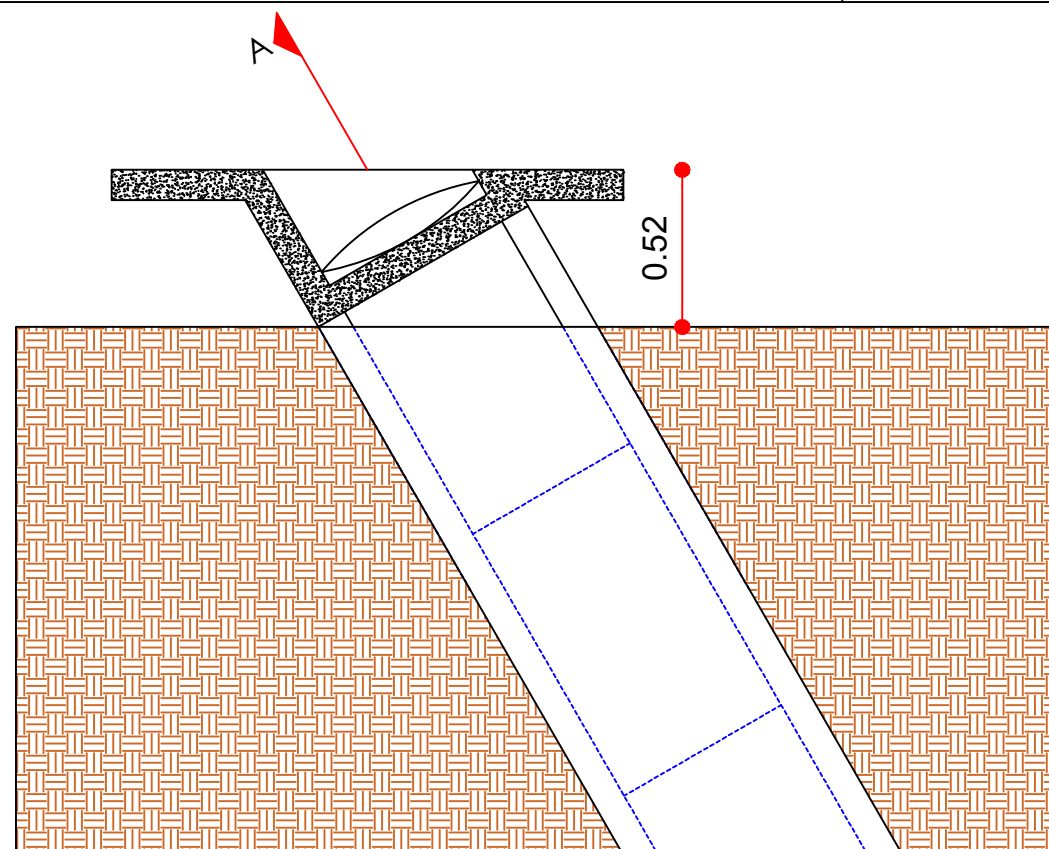


DETALHAMENTO SAÍDA DRENAGEM 600MM
esc 1/25

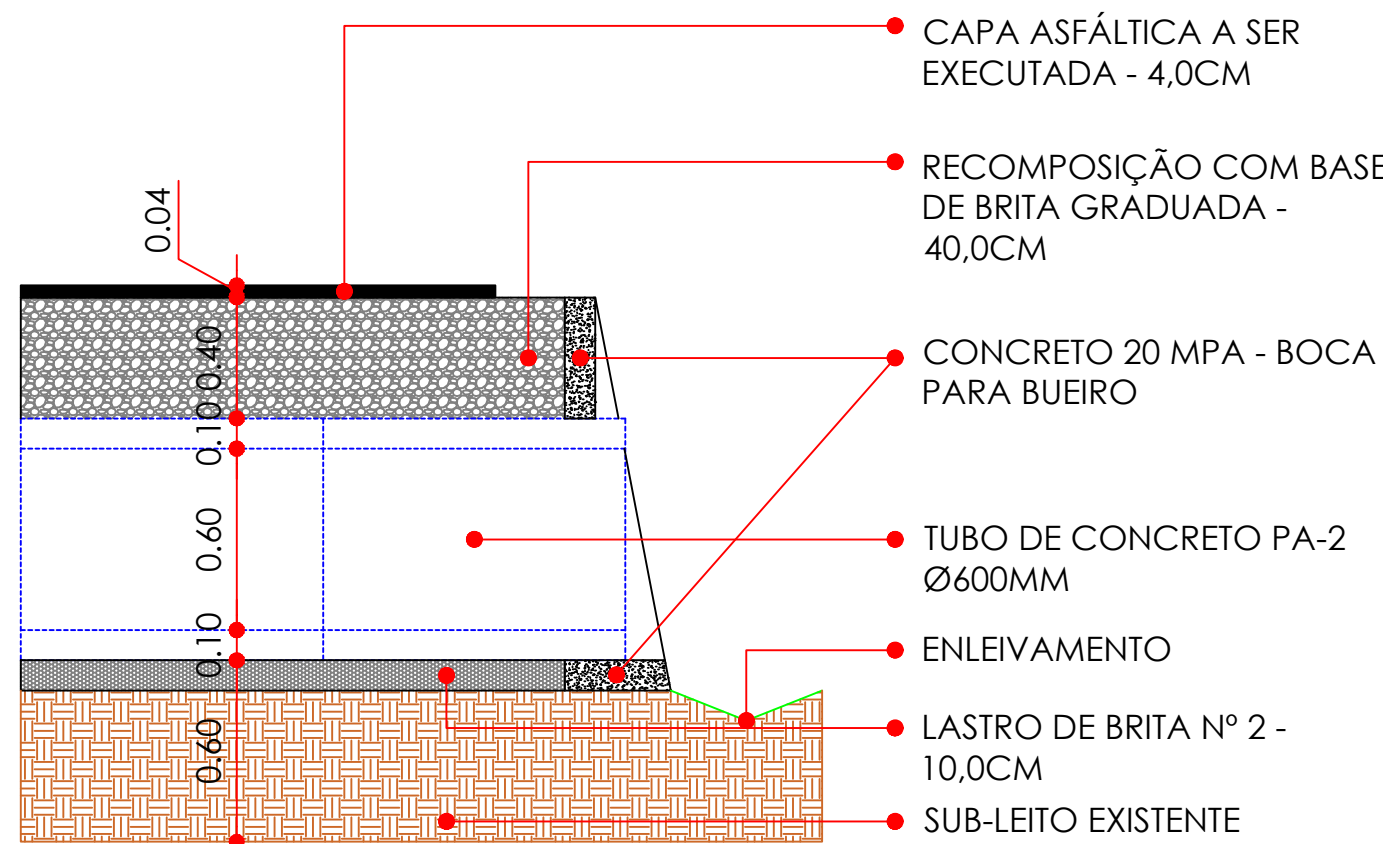

CORTE AA'
esc 1/25

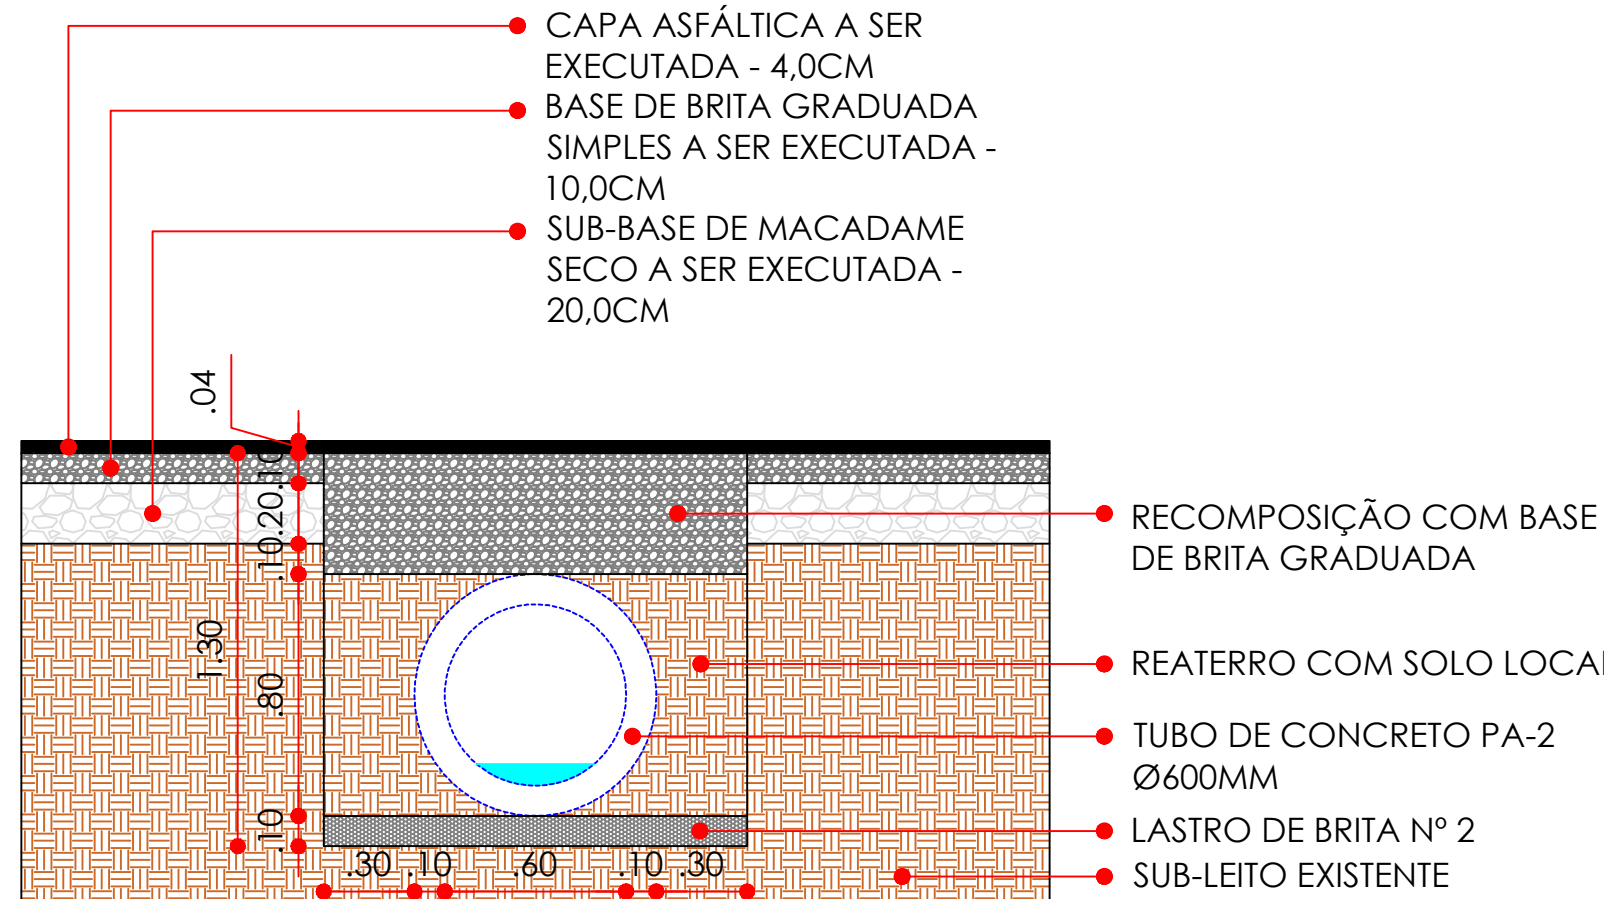

SEÇÃO TRANSVERSAL TUBULAÇÃO Ø600MM
esc 1/25

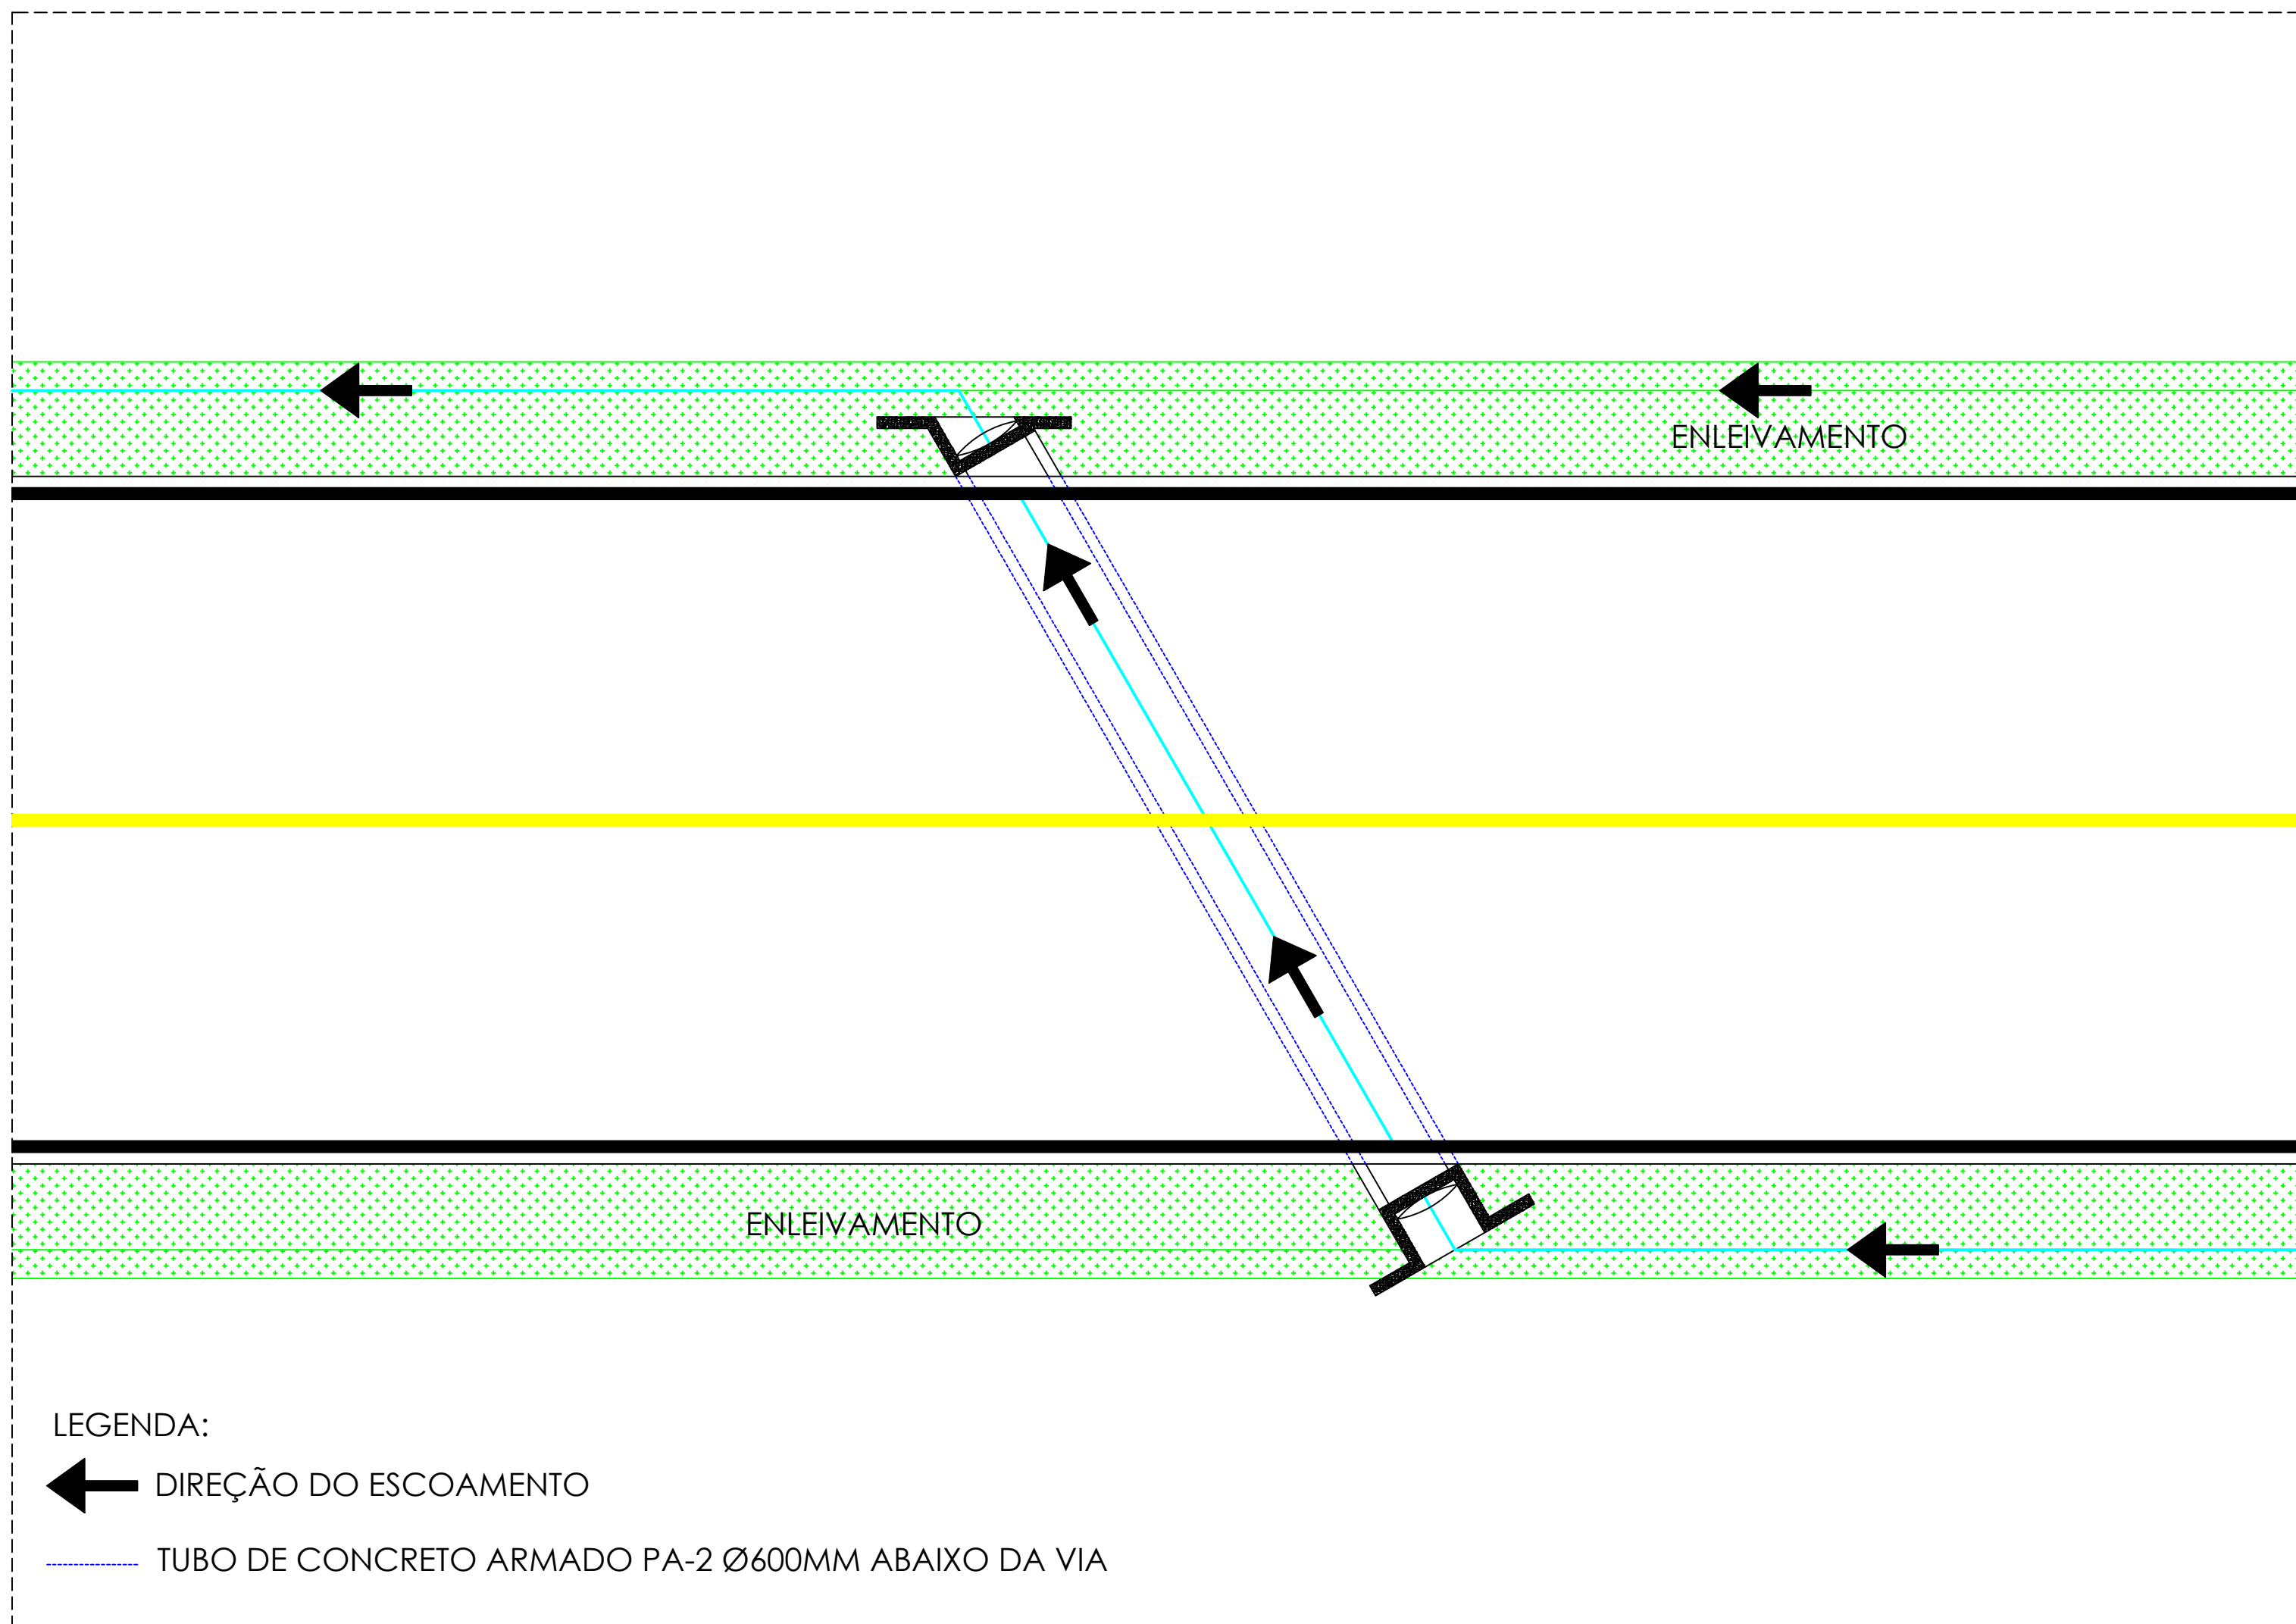

LEGENDA:


← DIREÇÃO DO ESCOAMENTO

..... TUBO DE CONCRETO ARMADO PA-2 Ø600MM ABAIXO DA VIA

DETALHAMENTO DRENAGEM Ø600MM
esc. 1/50

APROVADO

ANA PAULA SOARES
Assinado de forma digital por ANA PAULA SOARES
ANTES:95978852049
Dados: 2024.02.08 13:47:38 -03'00'

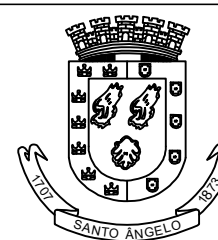

PREFEITURA MUNICIPAL DE SANTO ÂNGELO

Secretaria Municipal de Planejamento

Setor de Projetos

Obra: PAVIMENTAÇÃO ASFÁLTICA - ACESSO AO DISTRITO DO RINCÃO DOS MENDES NO MUNICÍPIO DE SANTO ÂNGELO / RS

Prancha: 08/10

Especificação: DETALHAMENTO DRENAGEM

Área: 7.568,99 m²

Escala: Indicada

Responsável Técnico: TUNIAN MARCEL MULLER:00725341092

Assinado de forma digital por TUNIAN MARCEL MULLER:00725341092
Dados: 2024.02.08 11:11:24 -03'00'

Tunian M. Muller
Eng. Civil - CREA/RS nº 166.870

Prefeito Municipal: Jacques G. Barbosa

Chefe Setor de Projetos: Eng. Civil José Carlos Ferraz

Data: Janeiro/2024