


ACESSO A SEDE CAMPESTRE DOS COMERCIÁRIOS

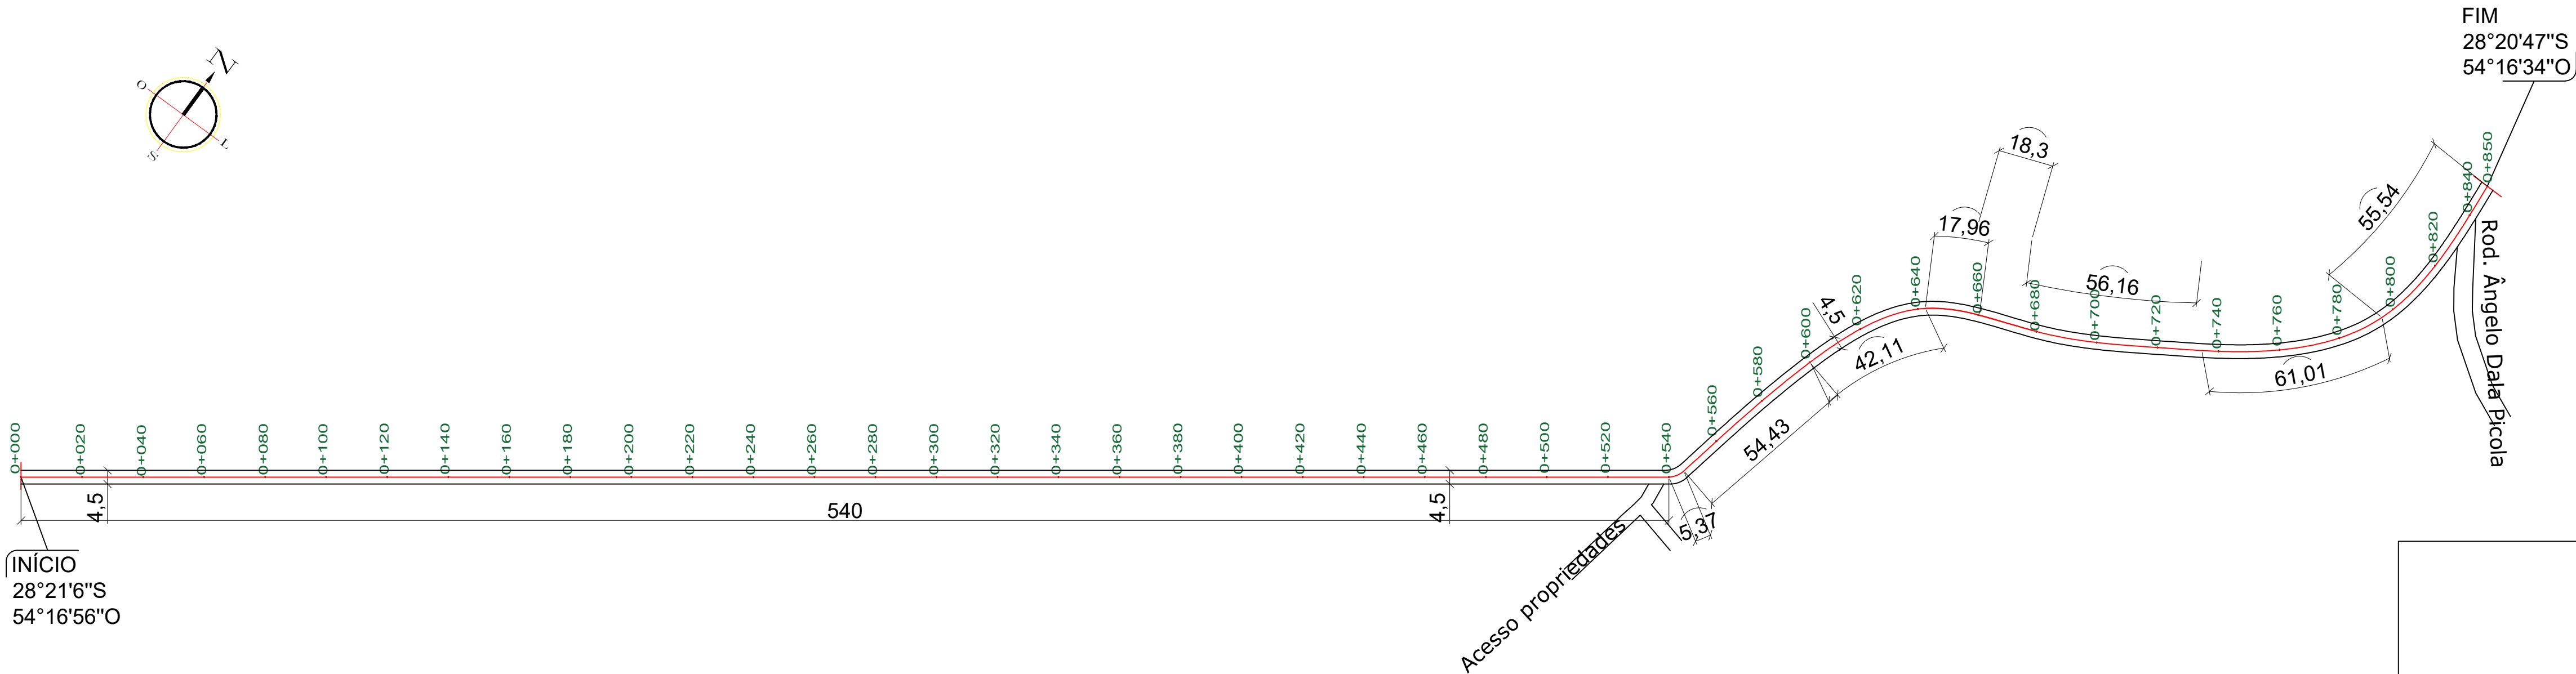

Quadro de Quantidades	
Extensão de Pista	850,00 m
Largura da Pista	4,50 m
Área de Pista	3825,00 m²

APROVADO
Por PMSA às 11:08, 29/1/2024

EDER DELBONE
TEIXEIRA
GUEDES:91976
677068

Assinado de forma digital por EDER DELBONE TEIXEIRA
GUEDES:91976677068
Dados: 2024.01.29 11:05:40 -03'00'



PREFEITURA MUNICIPAL DE SANTO ÂNGELO
Secretaria Municipal de Planejamento
Setor de Projetos

Obra: ACESSO A SEDE CAMPESTRE DO SINICATO DOS COMERCIÁRIOS DE SANTO ÂNGELO

Prancha: 02/06

Especificação: PAVIMENTAÇÃO ASFÁLTICA

Área: 3.825,00 m²

Escala: Indicada

Responsável Técnico: TUNIAN MARCEL MULLER:00725341092

Assinado de forma digital por TUNIAN MARCEL MULLER:00725341092
Dados: 2024.01.19 16:51:54 -03'00'

Tunian M. Muller
Eng. Civil - CREA/RS nº 166.870

Prefeito Municipal: Jacques G. Barbosa

Chefe Setor de Projetos: Eng. Civil José Carlos Ferraz

Data: Janeiro/2024