



ACESSO A SEDE CAMPESTRE DOS COMERCIÁRIOS

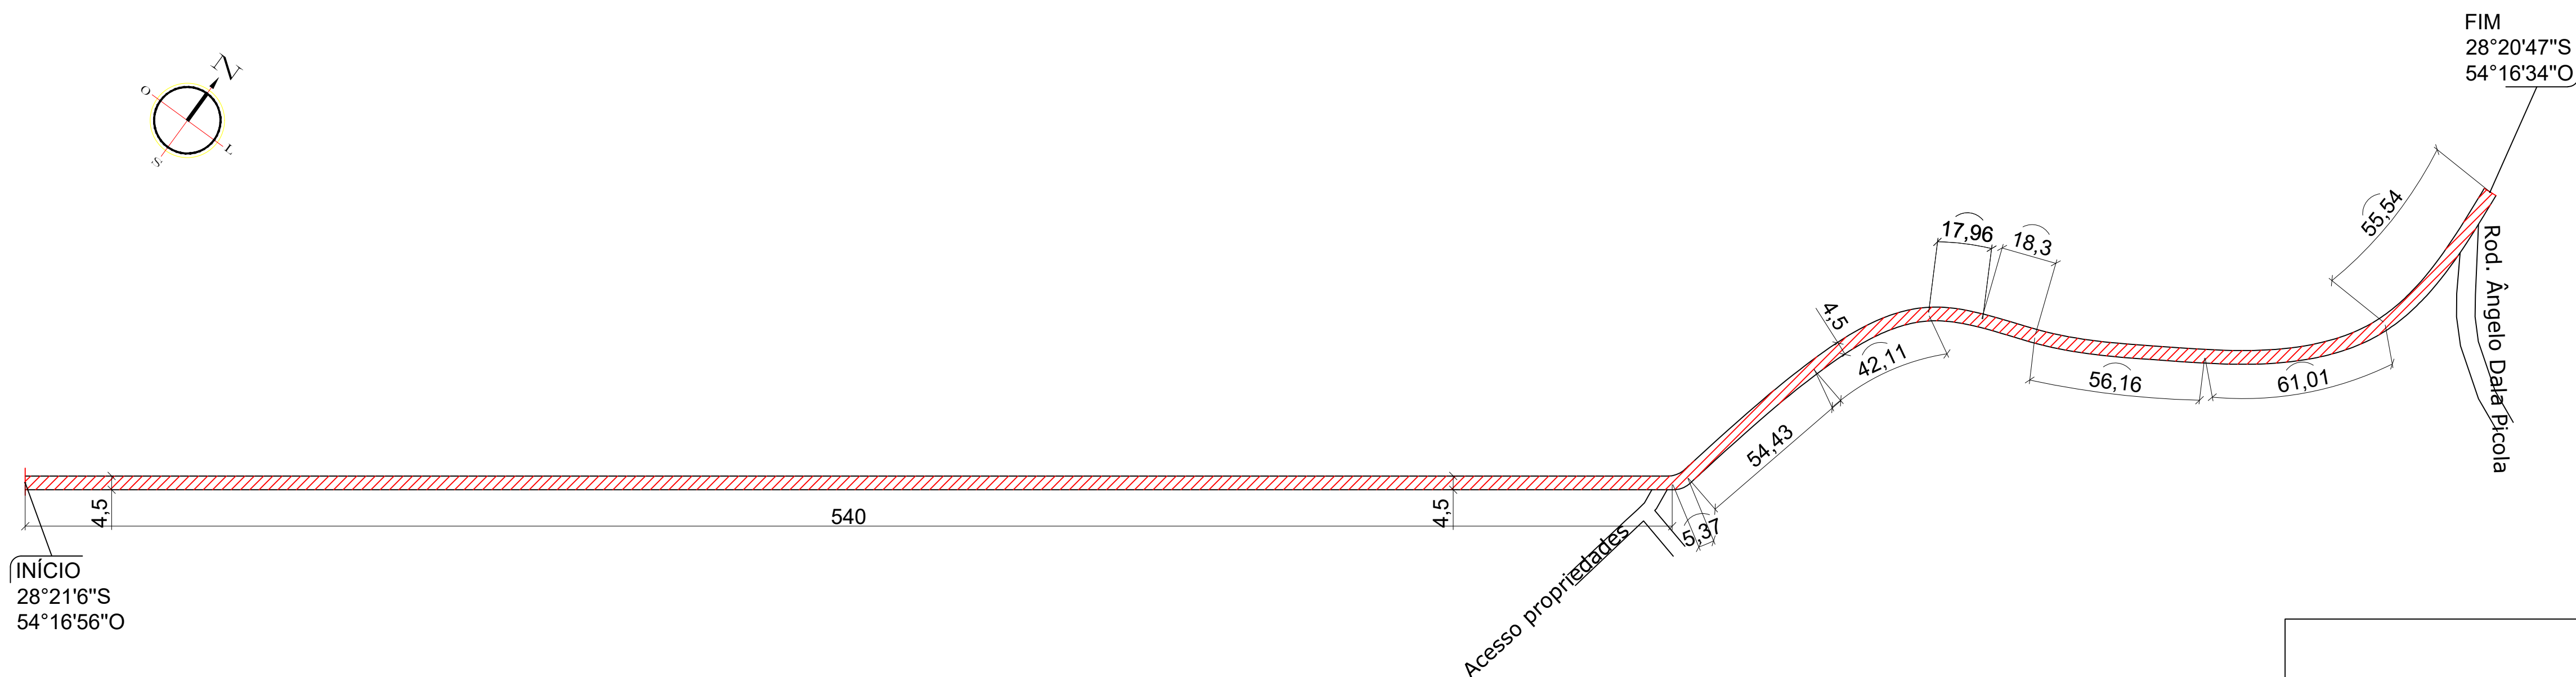


Trechos com esta seção transversal:
0+000 a 0+050
0+200 a 0+400
0+700 a 0+850

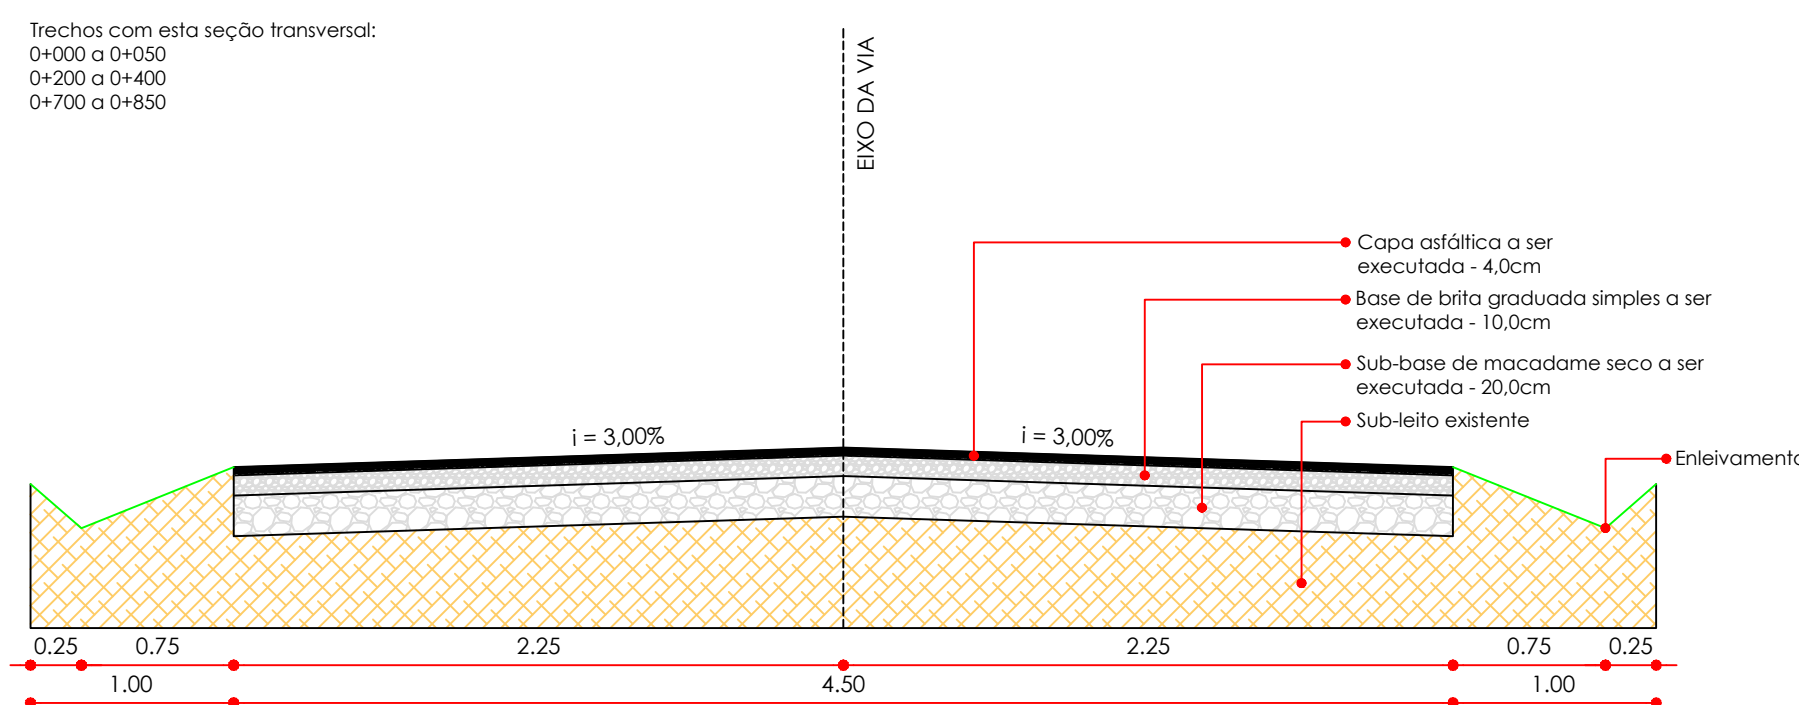

Seção transversal 01

Trechos com esta seção transversal:
0+050 a 0+200
0+400 a 0+700

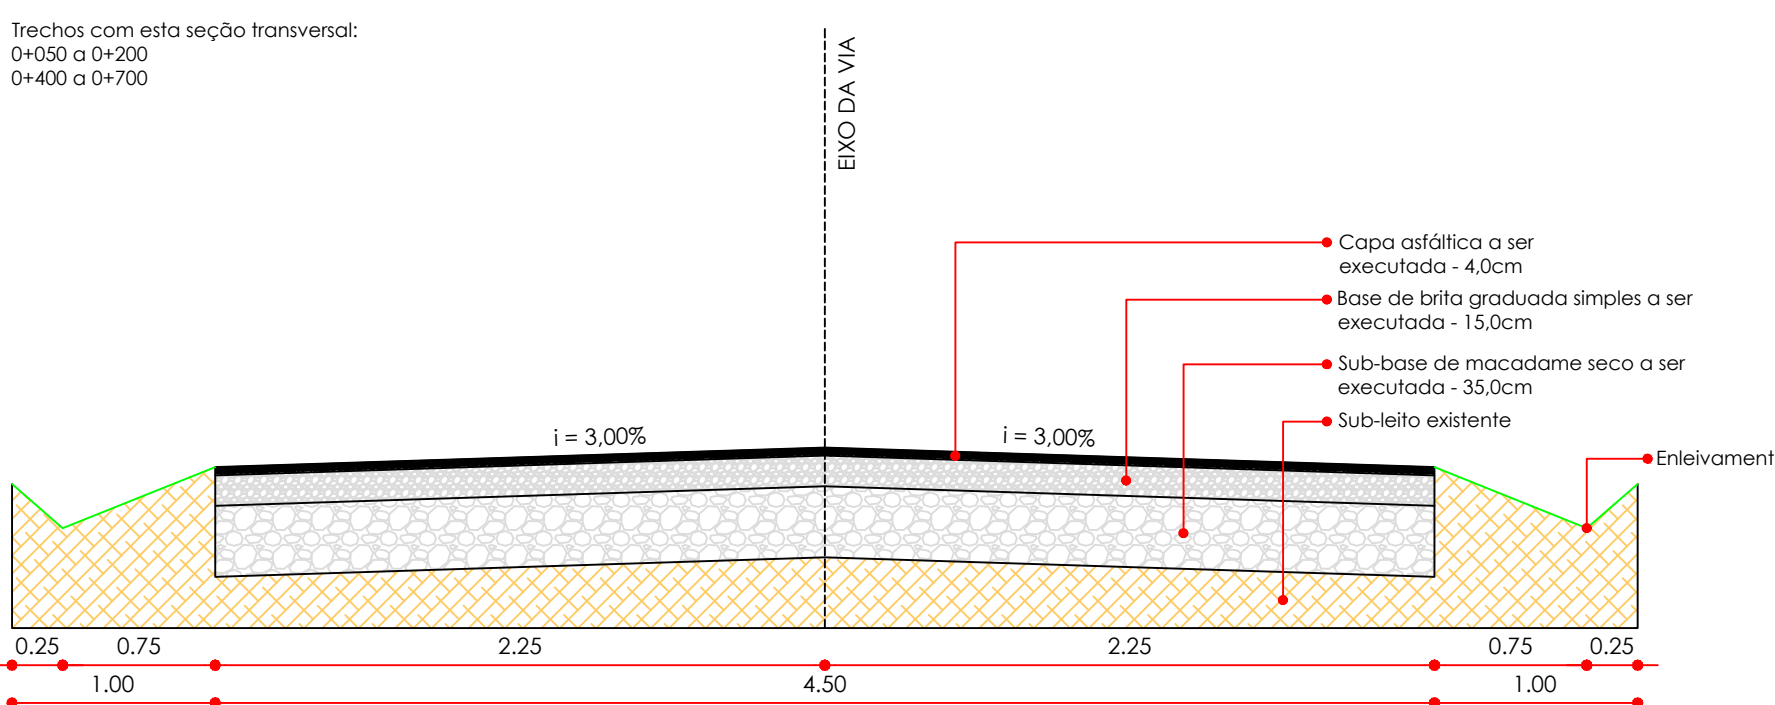


Seção transversal 02

APROVADO
Por PMSA às 11:08, 29/1/2024

EDER DELBONE
TEIXEIRA
GUEDES:9197667
7068

Assinado de forma digital
por EDER DELBONE
TEIXEIRA
GUEDES:91976677068
Dados: 2024.01.29
11:06:10 -03'00'

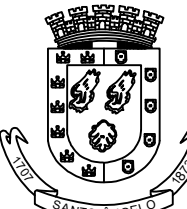 PREFEITURA MUNICIPAL DE SANTO ÂNGELO Secretaria Municipal de Planejamento Setor de Projetos		
Obra: ACESSO A SEDE CAMPESTRE DO SINICATO DOS COMERCIÁRIOS DE SANTO ÂNGELO		Prancha: 03/06
Especificação: PAVIMENTAÇÃO ASFÁLTICA	Área: 3.825,00 m²	Escala: Indicada
Responsável Técnico: TUNIAN MARCEL MULLER:00725341092 Tunian M. Muller Eng. Civil - CREA/RS nº 166.870		Assinado de forma digital por TUNIAN MARCEL MULLER:00725341092 Dados: 2024.01.19 16:52:27 -03'00'
Prefeito Municipal: Jacques G. Barbosa	Chefe Setor de Projetos: Eng. Civil José Carlos Ferraz	Data: Janeiro/2024