


ACESSO A SEDE CAMPESTRE DOS COMERCIÁRIOS

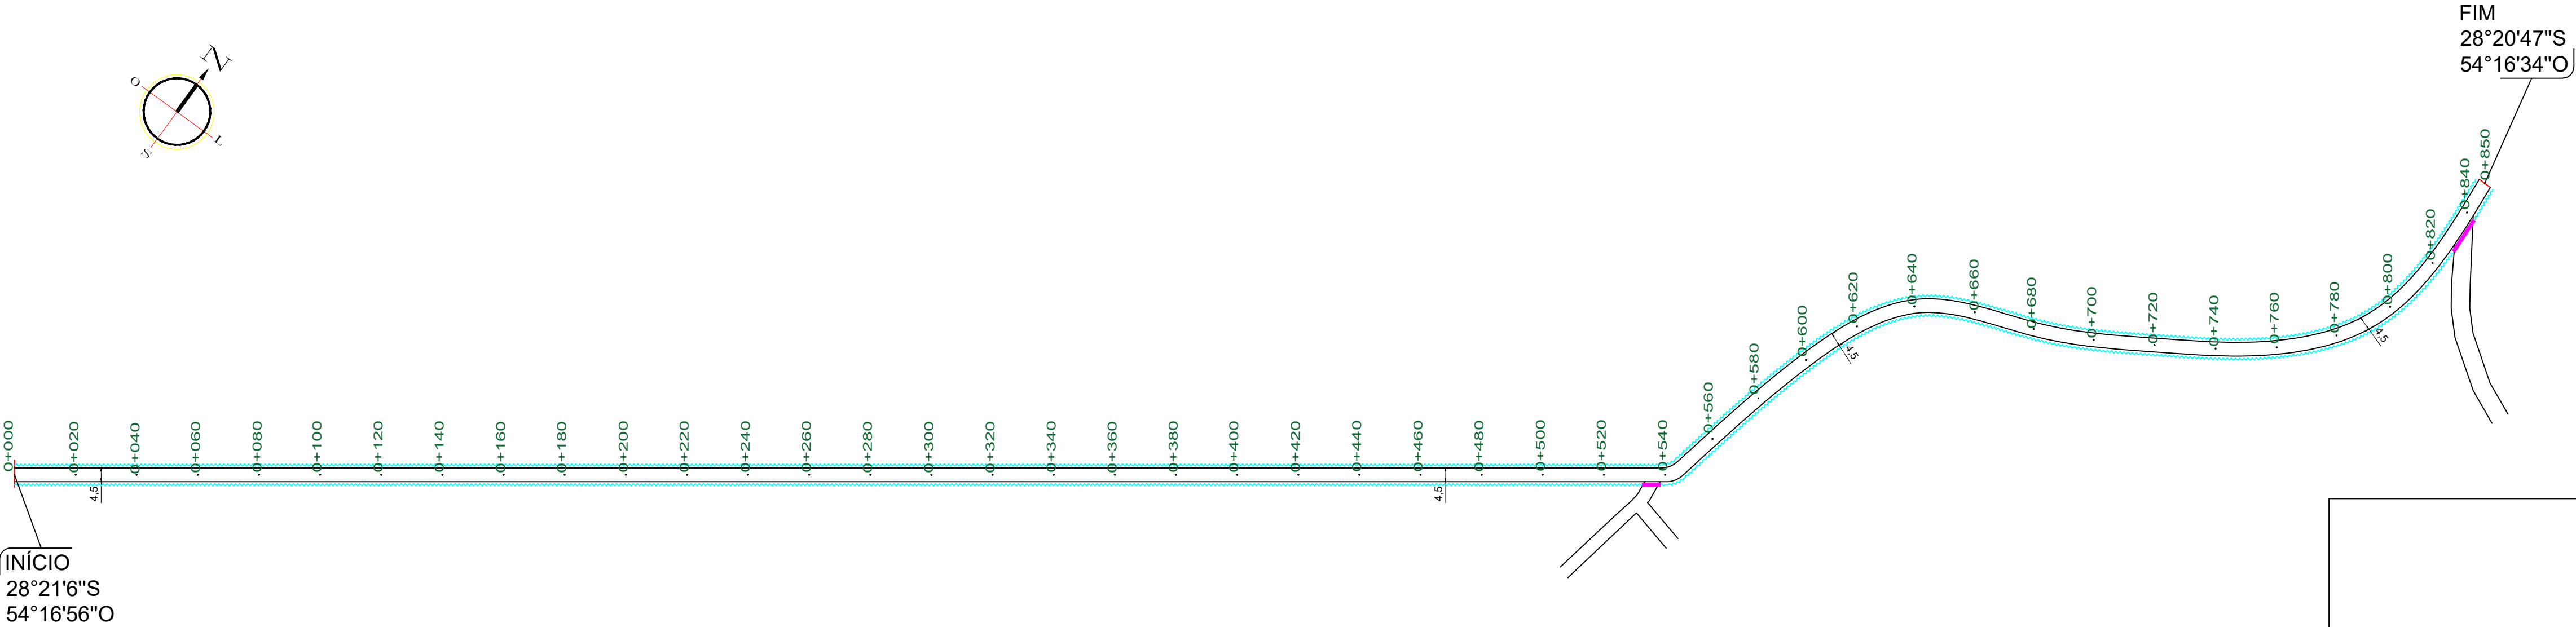

LEGENDA:

- EXECUÇÃO VALAS DE DRENAGEM E ENLEIVAMENTO
- EXECUÇÃO REDE Ø600MM

Quadro de Quantidades	
Extensão de Tubo	18,00 m
Boca BSTC	4,00 unds
Enleivamento	2.527,20m²
Vala de drenagem	1684,80m

APROVADO
Por PMSA às 11:08, 29/1/2024

EDER DELBONE
TEIXEIRA
GUEDES:91976
677068

Assinado de forma digital por EDER DELBONE TEIXEIRA GUEDES:91976677068
Dados: 2024.01.29 11:06:42 -03'00'



PREFEITURA MUNICIPAL DE SANTO ÂNGELO
Secretaria Municipal de Planejamento
Setor de Projetos

Obra: ACESSO A SEDE CAMPESTRE DO SINICATO DOS COMERCIÁRIOS DE SANTO ÂNGELO

Prancha: 04/06

Especificação: DRENAGEM PLUVIAL

Área: 3.825,00 m²

Escala: Indicada

Responsável Técnico: TUNIAN MARCEL MULLER:00725341092
Tunian M. Muller
Eng. Civil - CREA/RS nº 166.870

Assinado de forma digital por TUNIAN MARCEL MULLER:00725341092
Dados: 2024.01.19 16:53:01 -03'00'

Prefeito Municipal: Jacques G. Barbosa

Chefe Setor de Projetos: Eng. Civil José Carlos Ferraz

Data: Janeiro/2024