


ACESSO A SEDE CAMPESTRE DOS COMERCIÁRIOS

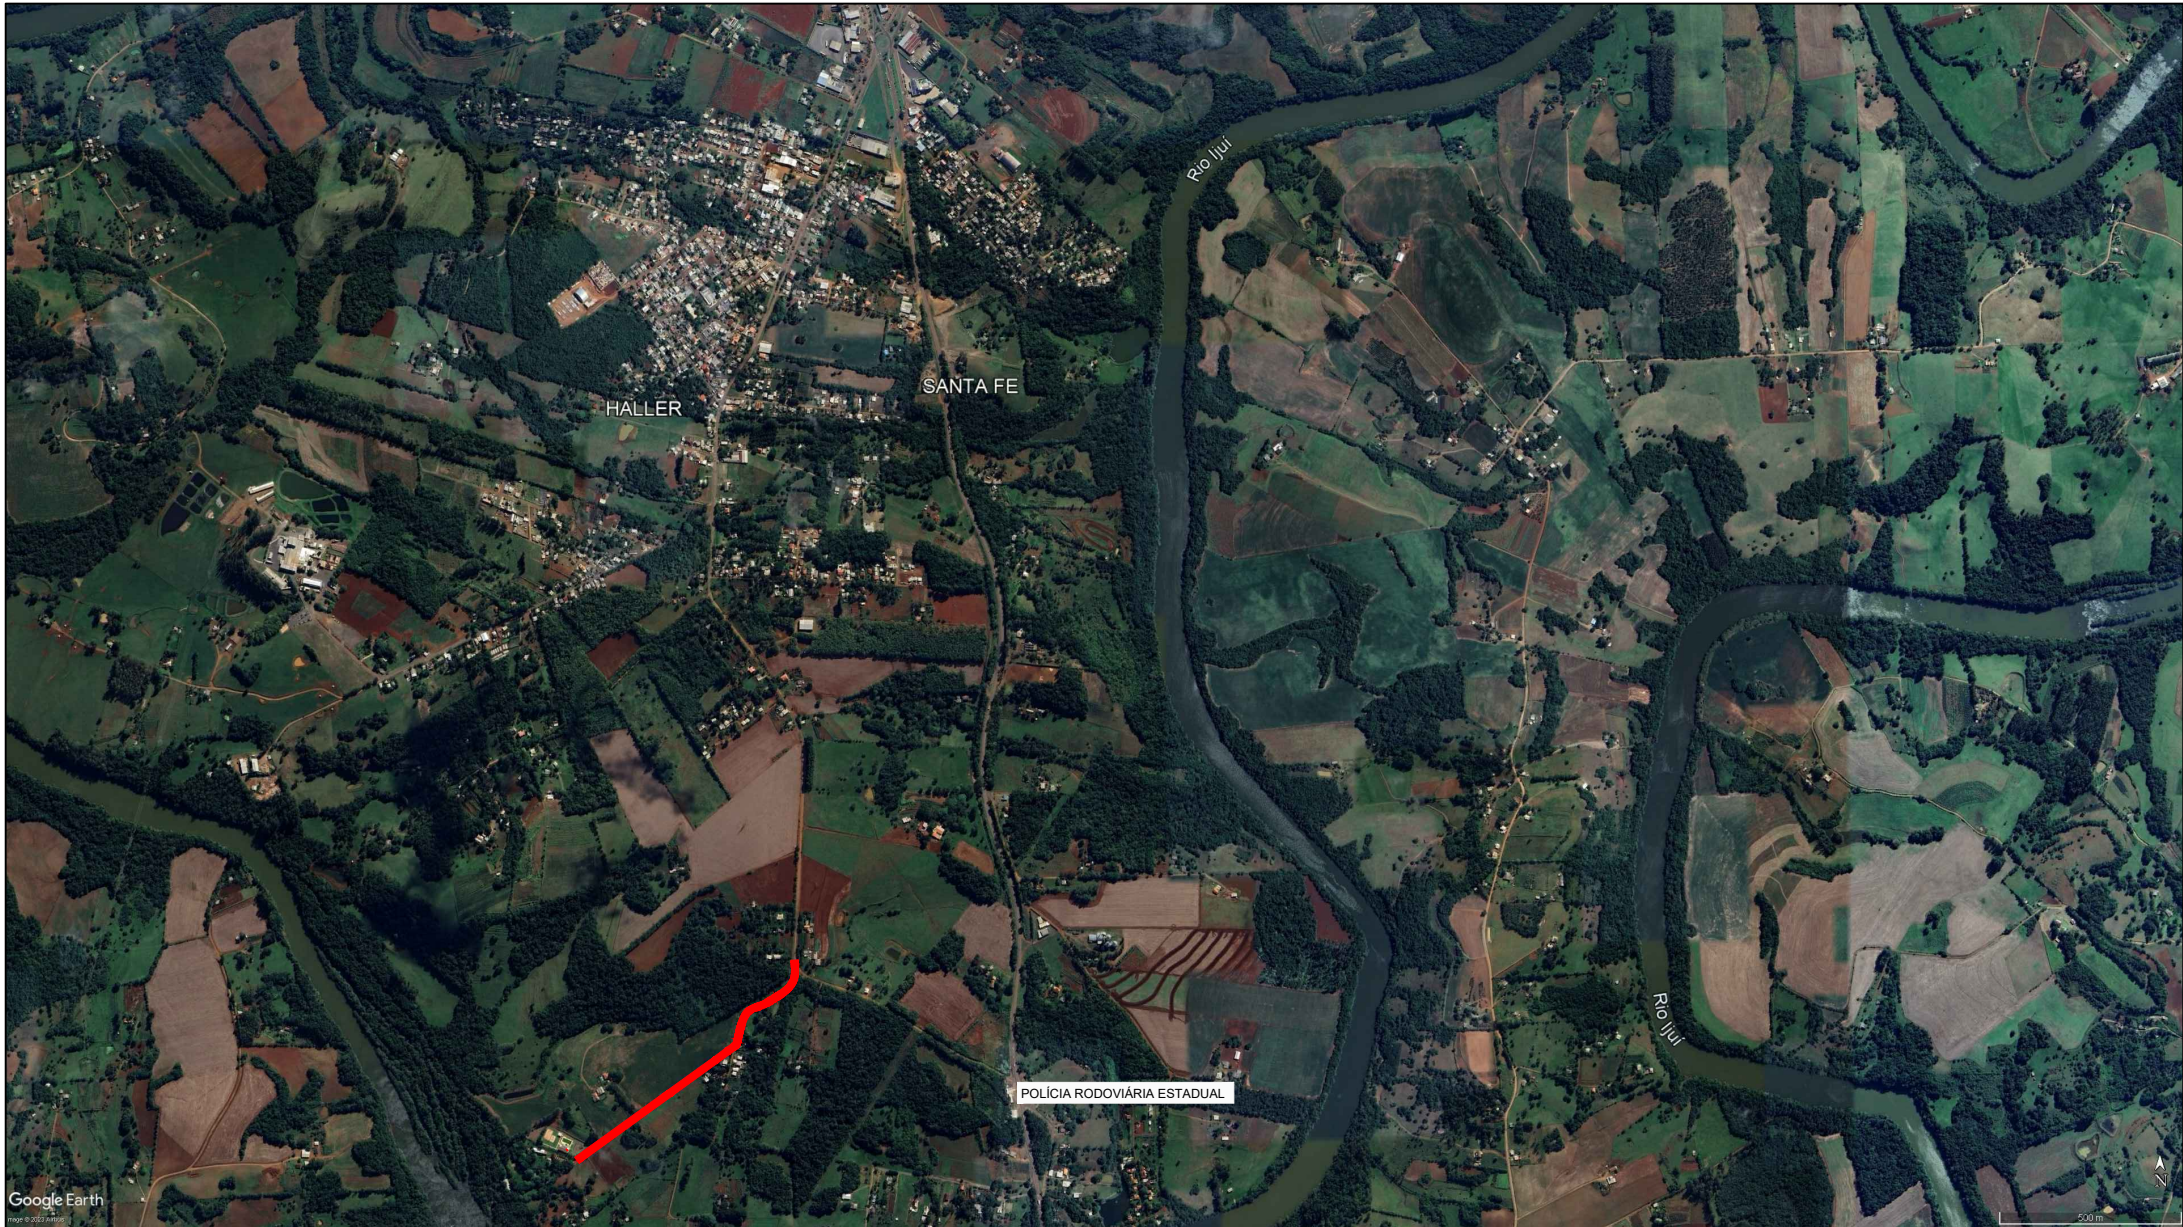

APROVADO
Por PMSA às 11:03, 29/1/2024

EDER DELBONE
TEIXEIRA
GUEDES:91976677068

Assinado de forma digital
por EDER DELBONE TEIXEIRA
GUEDES:91976677068
Dados: 2024.01.29 11:04:42
-03'00'



PREFEITURA MUNICIPAL DE SANTO ÂNGELO

Secretaria Municipal de Planejamento

Setor de Projetos

Obra: ACESSO A SEDE CAMPESTRE DO SINICATO
DOS COMERCIÁRIOS DE SANTO ÂNGELO

Prancha:
01/06

Especificação:
LOCALIZAÇÃO DO TRECHO

Área:
3.825,00 m²

Escala:
Indicada

Responsável Técnico:
TUNIAN MARCEL
MULLER:00725341092

Assinado de forma digital por TUNIAN
MARCEL MULLER:00725341092
Dados: 2024.01.19 16:51:14 -03'00'

Tunian M. Muller
Eng. Civil - CREA/RS nº 166.870

Prefeito Municipal:
Jacques G. Barbosa

Chefe Setor de Projetos:
Eng. Civil José Carlos Ferraz

Data:
Janeiro/2024