
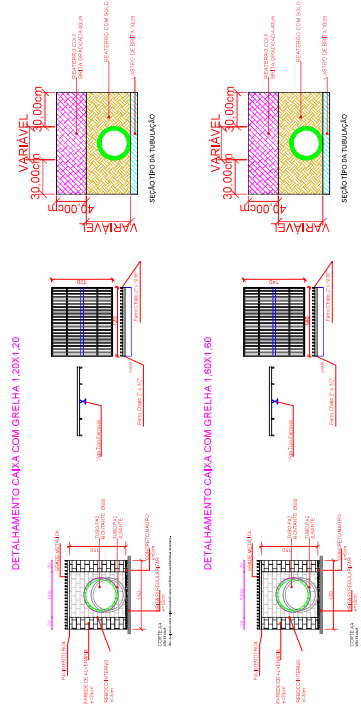


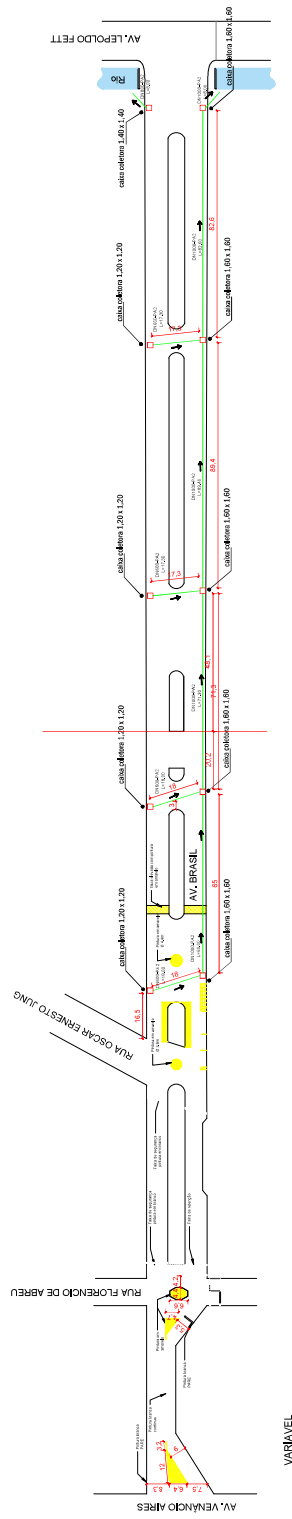

SECRETARIA MUNICIPAL DE SANTO ÂNGELO
Secretaria Municipal de Planejamento

Setor de Projetos

Obra: **AVENIDA BRASIL**

Prancha: 01/01

Especificação:
DRENAGEM - Avenida Brasil

Área: 9 770 78 m²

Responsável Técnico:

Charles E. Makulia
Eng. Civil - CREA/RS n° 151.671

Charles E. Makulia
Eng. Civil - CREA/RS n° 151.671

Chefe Setor de Projetos:

Chefe Setor de Projetos:

Prefeito Municipal:

Prefeito Municipal:

1001

1001