



ACESSO RINCÃO DOS RORATTO

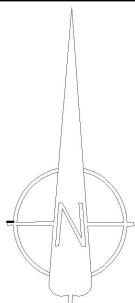



APROVADO

RANIERI LUCIANO DE OLIVEIRA:9560777300
Assinado de forma digital por RANIERI LUCIANO DE OLIVEIRA:95607773000
Dados: 2024.10.30 08:52:33 -03'00'

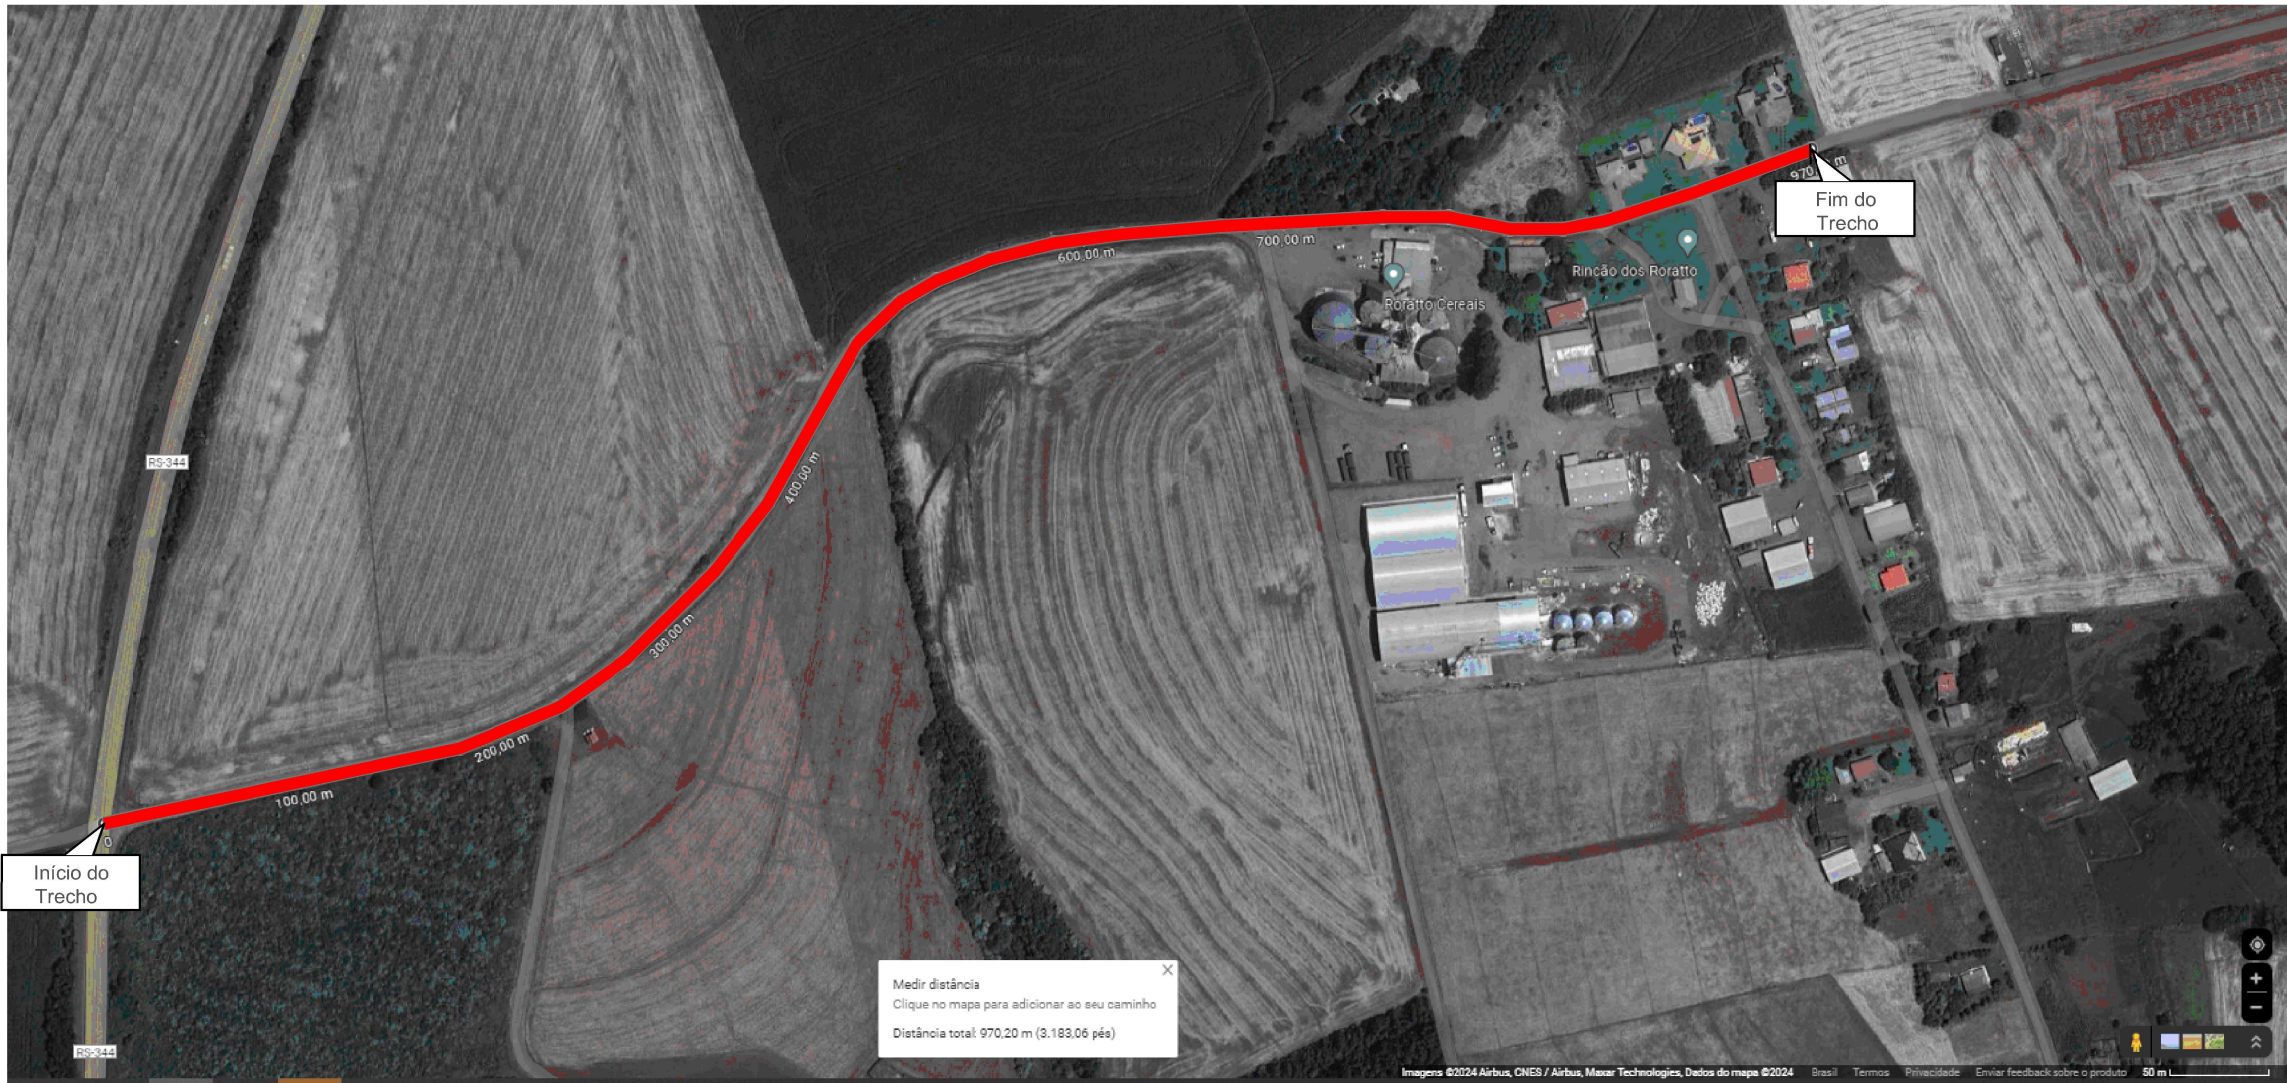


PREFEITURA MUNICIPAL DE SANTO ÂNGELO
Secretaria Municipal de Planejamento
Setor de Projetos

Obra: PAVIMENTAÇÃO ASFÁLTICA - ACESSO RINCÃO DOS RORATTO		Prancha: 01/05
Especificação: MAPA GERAL	Área: 5.820,44 m²	Escala: Indicada
Responsável Técnico: TUNIAN MARCEL MULLER:00725341092 Tunian M. Muller Eng. Civil - CREA/RS nº 166.870		Assinado de forma digital por TUNIAN MARCEL MULLER:00725341092 Dados: 2024.10.30 08:47:46 -03'00'
Prefeito Municipal: Jacques G. Barbosa	Chefe Setor de Projetos: Eng. Civil José Carlos Ferraz	Data: Março/2024

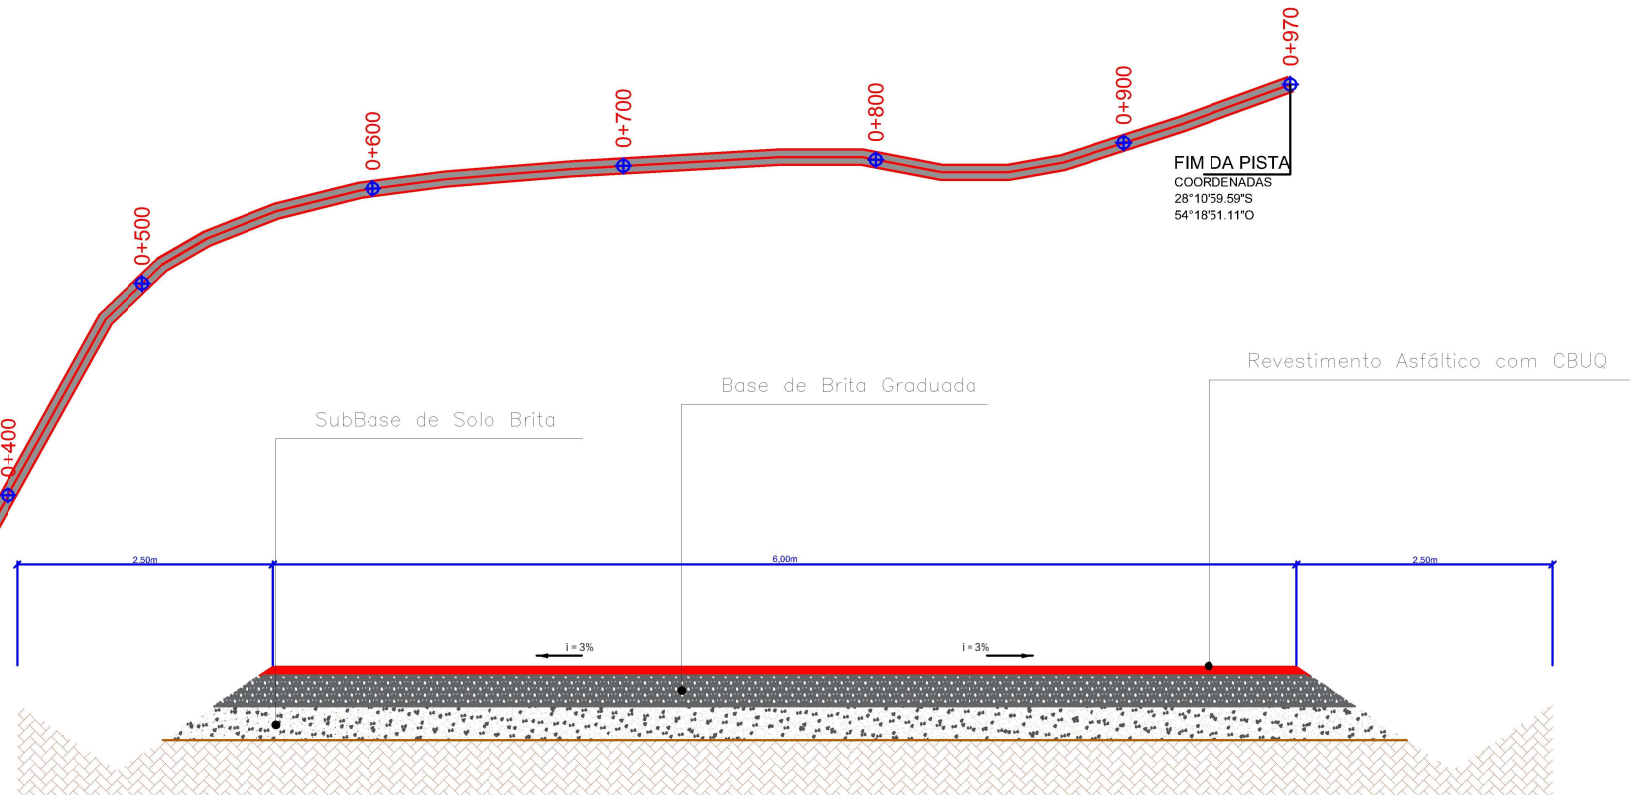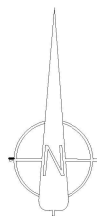


SEÇÃO TIPO PAVIMENTAÇÃO
Esc.: s/ escala

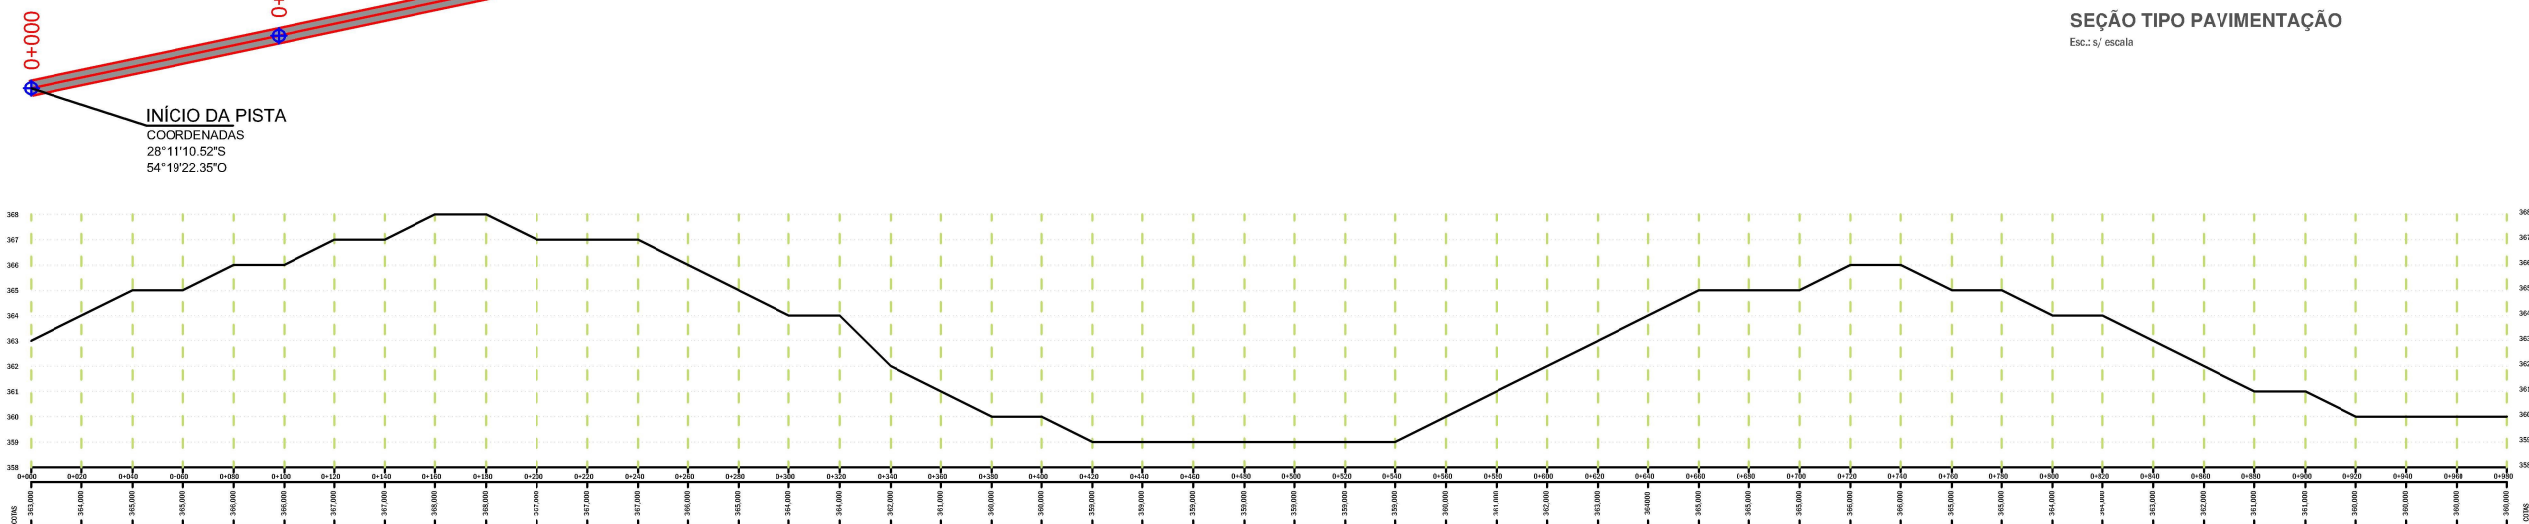

APROVADO

RANIERI LUCIANO DE OLIVEIRA:9560777300
Assinado de forma digital por RANIERI LUCIANO DE OLIVEIRA:95607773000
Dados: 2024.10.30 08:52:58 -03'00'



 PREFEITURA MUNICIPAL DE SANTO ÂNGELO Secretaria Municipal de Planejamento Setor de Projetos		
Obr:	PAVIMENTAÇÃO ASFÁLTICA - ACESSO RINCÃO DOS RORATTO	Pranche: 02/05
Especificação:	PLANTA BAIXA E SEÇÃO TIPO DA PAVIMENTAÇÃO	Área: 5.820,44 m²
Responsável Técnico:	TUNIAN MARCEL MULLER:00725341092 Tunian M. Muller Eng. Civil - CREA/RS nº 161.870	Assinado de forma digital por TUNIAN MARCEL MULLER:00725341092 Dados: 2024.10.30 08:48:08 -03'00'
Preito Municipal:	Chefe Setor de Projetos: Jacques G. Barbosa	Data: Março/2024

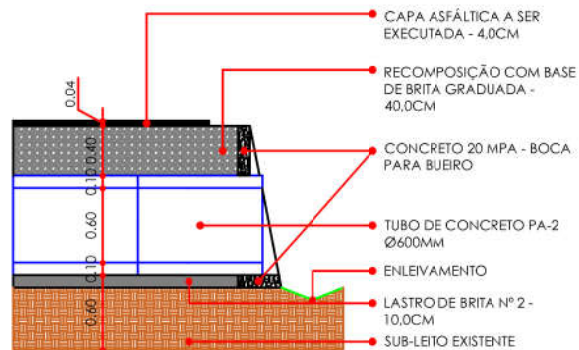

CORTE AA'
esc 1/25



SEÇÃO TRANSVERSAL TUBULAÇÃO
Ø600MM
esc 1/25

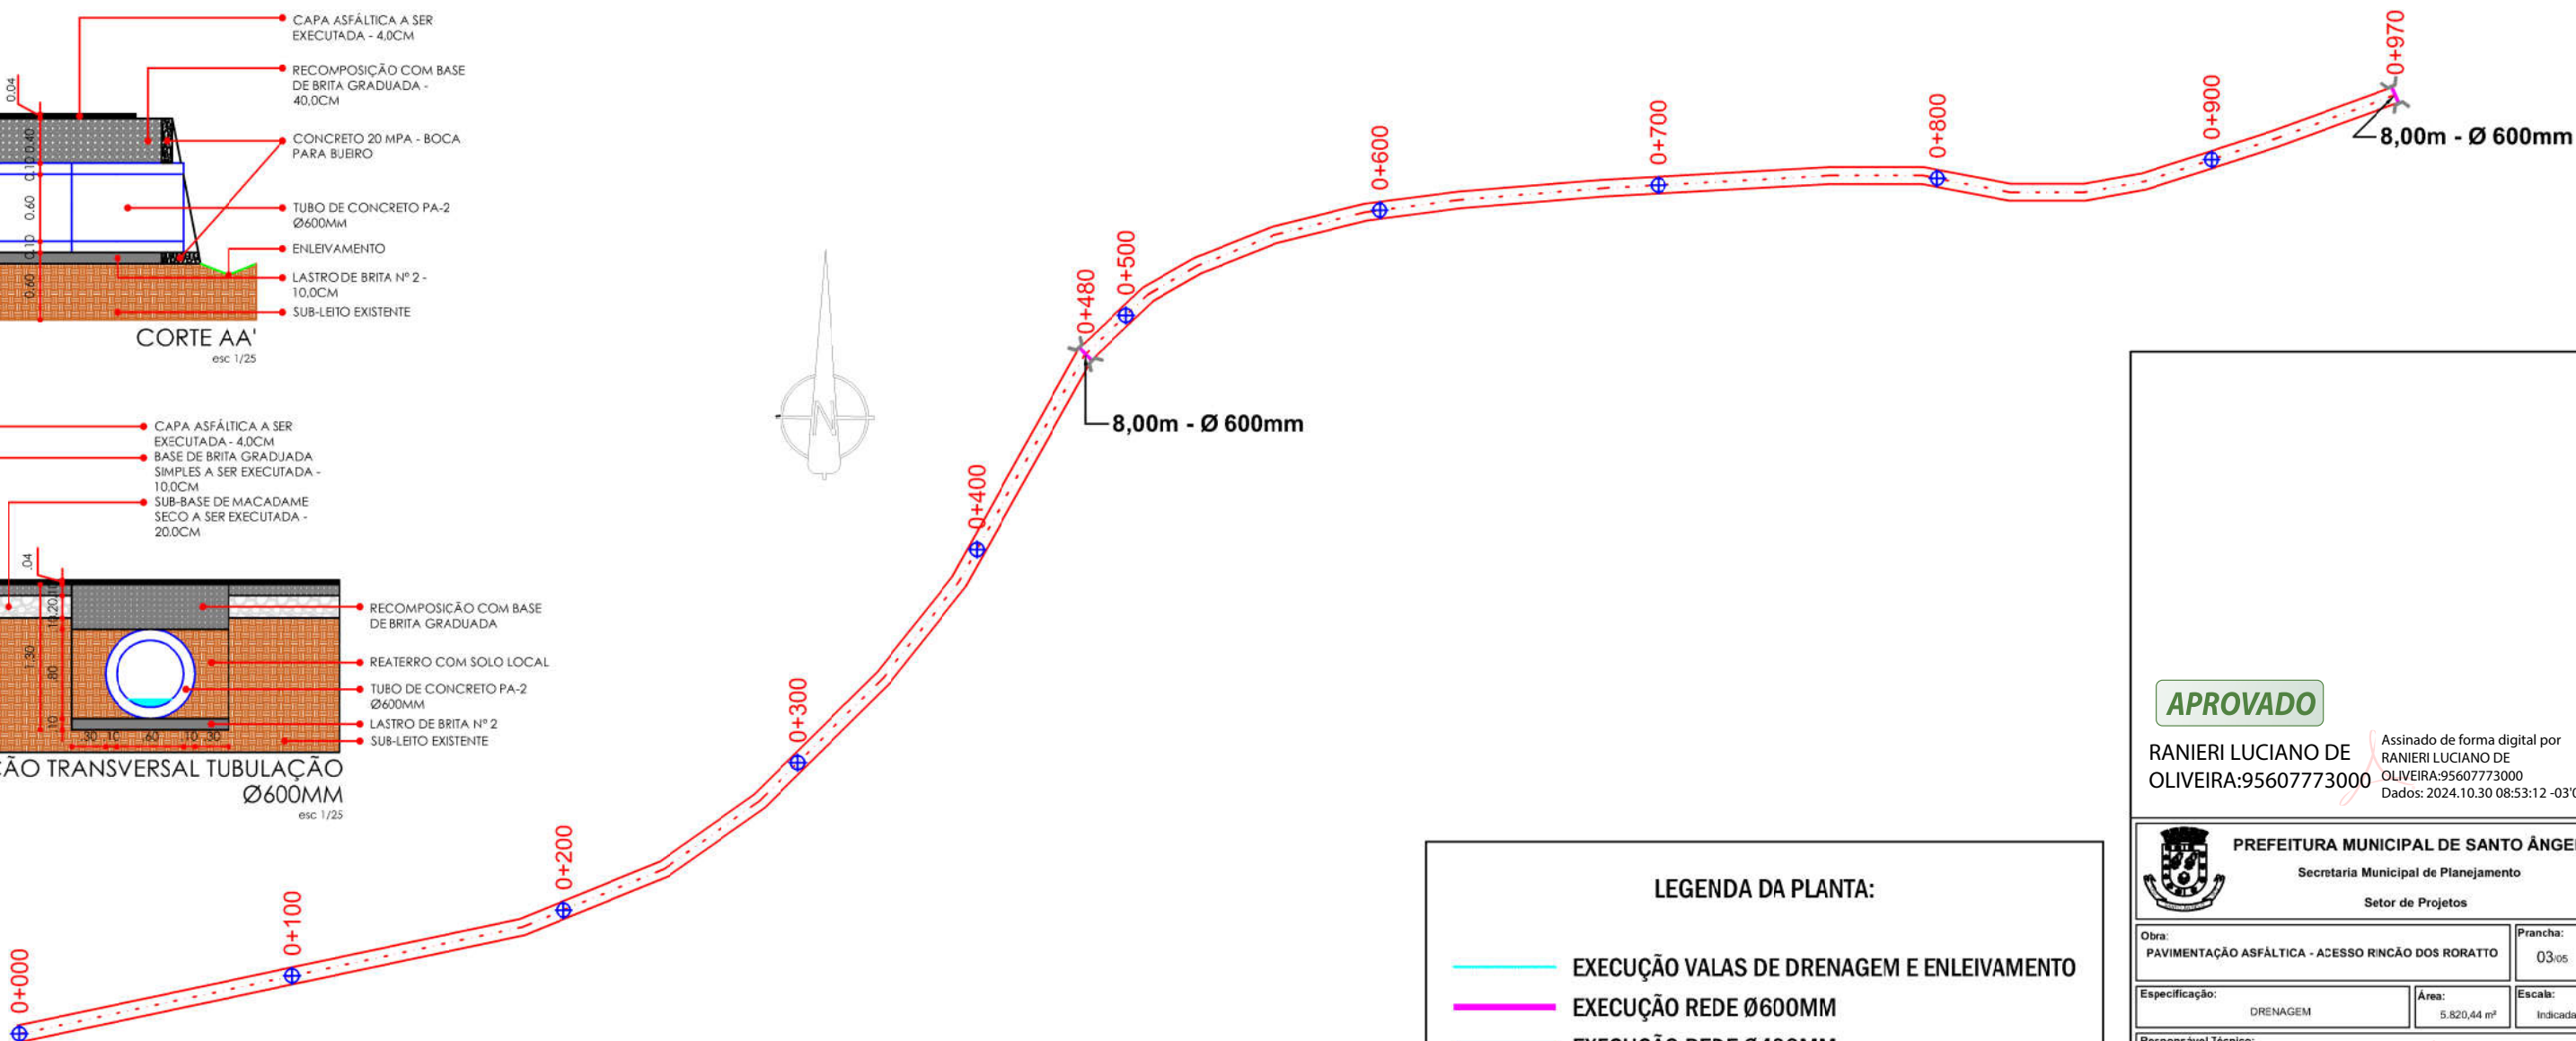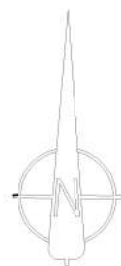

LEGENDA DA PLANTA:

- EXECUÇÃO VALAS DE DRENAGEM E ENLEVAMENTO
- EXECUÇÃO REDE Ø600MM
- EXECUÇÃO REDE Ø400MM
- BOCA DE Ø600MM

APROVADO

RANIERI LUCIANO DE
OLIVEIRA:95607773000

Assinado de forma digital por
RANIERI LUCIANO DE
OLIVEIRA:95607773000
Dados: 2024.10.30 08:53:12 -03'00'



PREFEITURA MUNICIPAL DE SANTO ÂNGELO

Secretaria Municipal de Planejamento

Sector de Projetos

Obra:	PAVIMENTAÇÃO ASFÁLTICA - ACESSO RINCÃO DOS RORATTO	Prancha:	03/05
Especificação:	DRENAGEM	Área:	5.820,44 m²
Responsável Técnico:	TUNIAN MARCEL MULLER:00725341092	Escala:	Indicada
Prefeito Municipal:	Jacques G. Barbosa	Chefe Setor de Projetos:	Eng. Civil José Carlos Ferraz
		Data:	Março/2024