


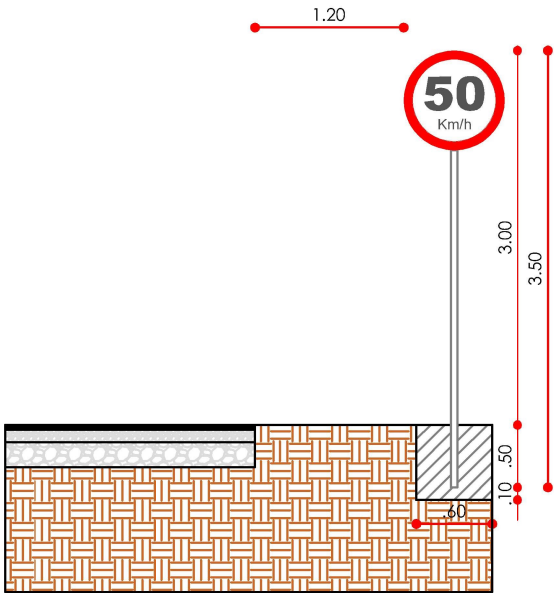


Observações:  
As placas devem ser colocadas nos locais previstos em projeto, formando um ângulo de 93° a 95° em relação ao eixo longitudinal da via.  
A distância entre a borda lateral da placa e o bordo da pista será de 1,20m.  
Este detalhamento serve para todas as placas que serão instaladas na via (R-7, R-19, A-6 e A-22).

#### DETALHAMENTO SINALIZAÇÃO VERTICAL

esc 1/25

| QUANTITATIVOS DE SINALIZAÇÃO VERTICAL E NOTAS DE SERVIÇO |                                          |  |        |               |        |
|----------------------------------------------------------|------------------------------------------|--|--------|---------------|--------|
| LINHA GERAL                                              |                                          |  |        |               |        |
| PLACA                                                    | LOCALIZAÇÃO (medida do início em metros) |  | QUANT. | 1ª DE SUPORTE | OBS.   |
| LADO ESQUERDO                                            | LADO DIREITO                             |  |        |               |        |
| PLACAS DE REGULAMENTAÇÃO<br>Parede Obstruindo            |                                          |  | 01     | 01            | L=800m |
| PLACAS DE ADVERTÊNCIA<br>A-23 Curva à esquerda           |                                          |  | 02     | 02            | L=500m |
| PLACAS DE ADVERTÊNCIA<br>A-23 Curva à direita            |                                          |  | 02     | 02            | L=500m |
| PLACAS DE REGULAMENTAÇÃO<br>Proibido ultrapassar         |                                          |  | 02     | 02            | L=500m |
| PLACAS DE REGULAMENTAÇÃO<br>Velocidade máxima permitida  |                                          |  | 02     | 02            | L=800m |

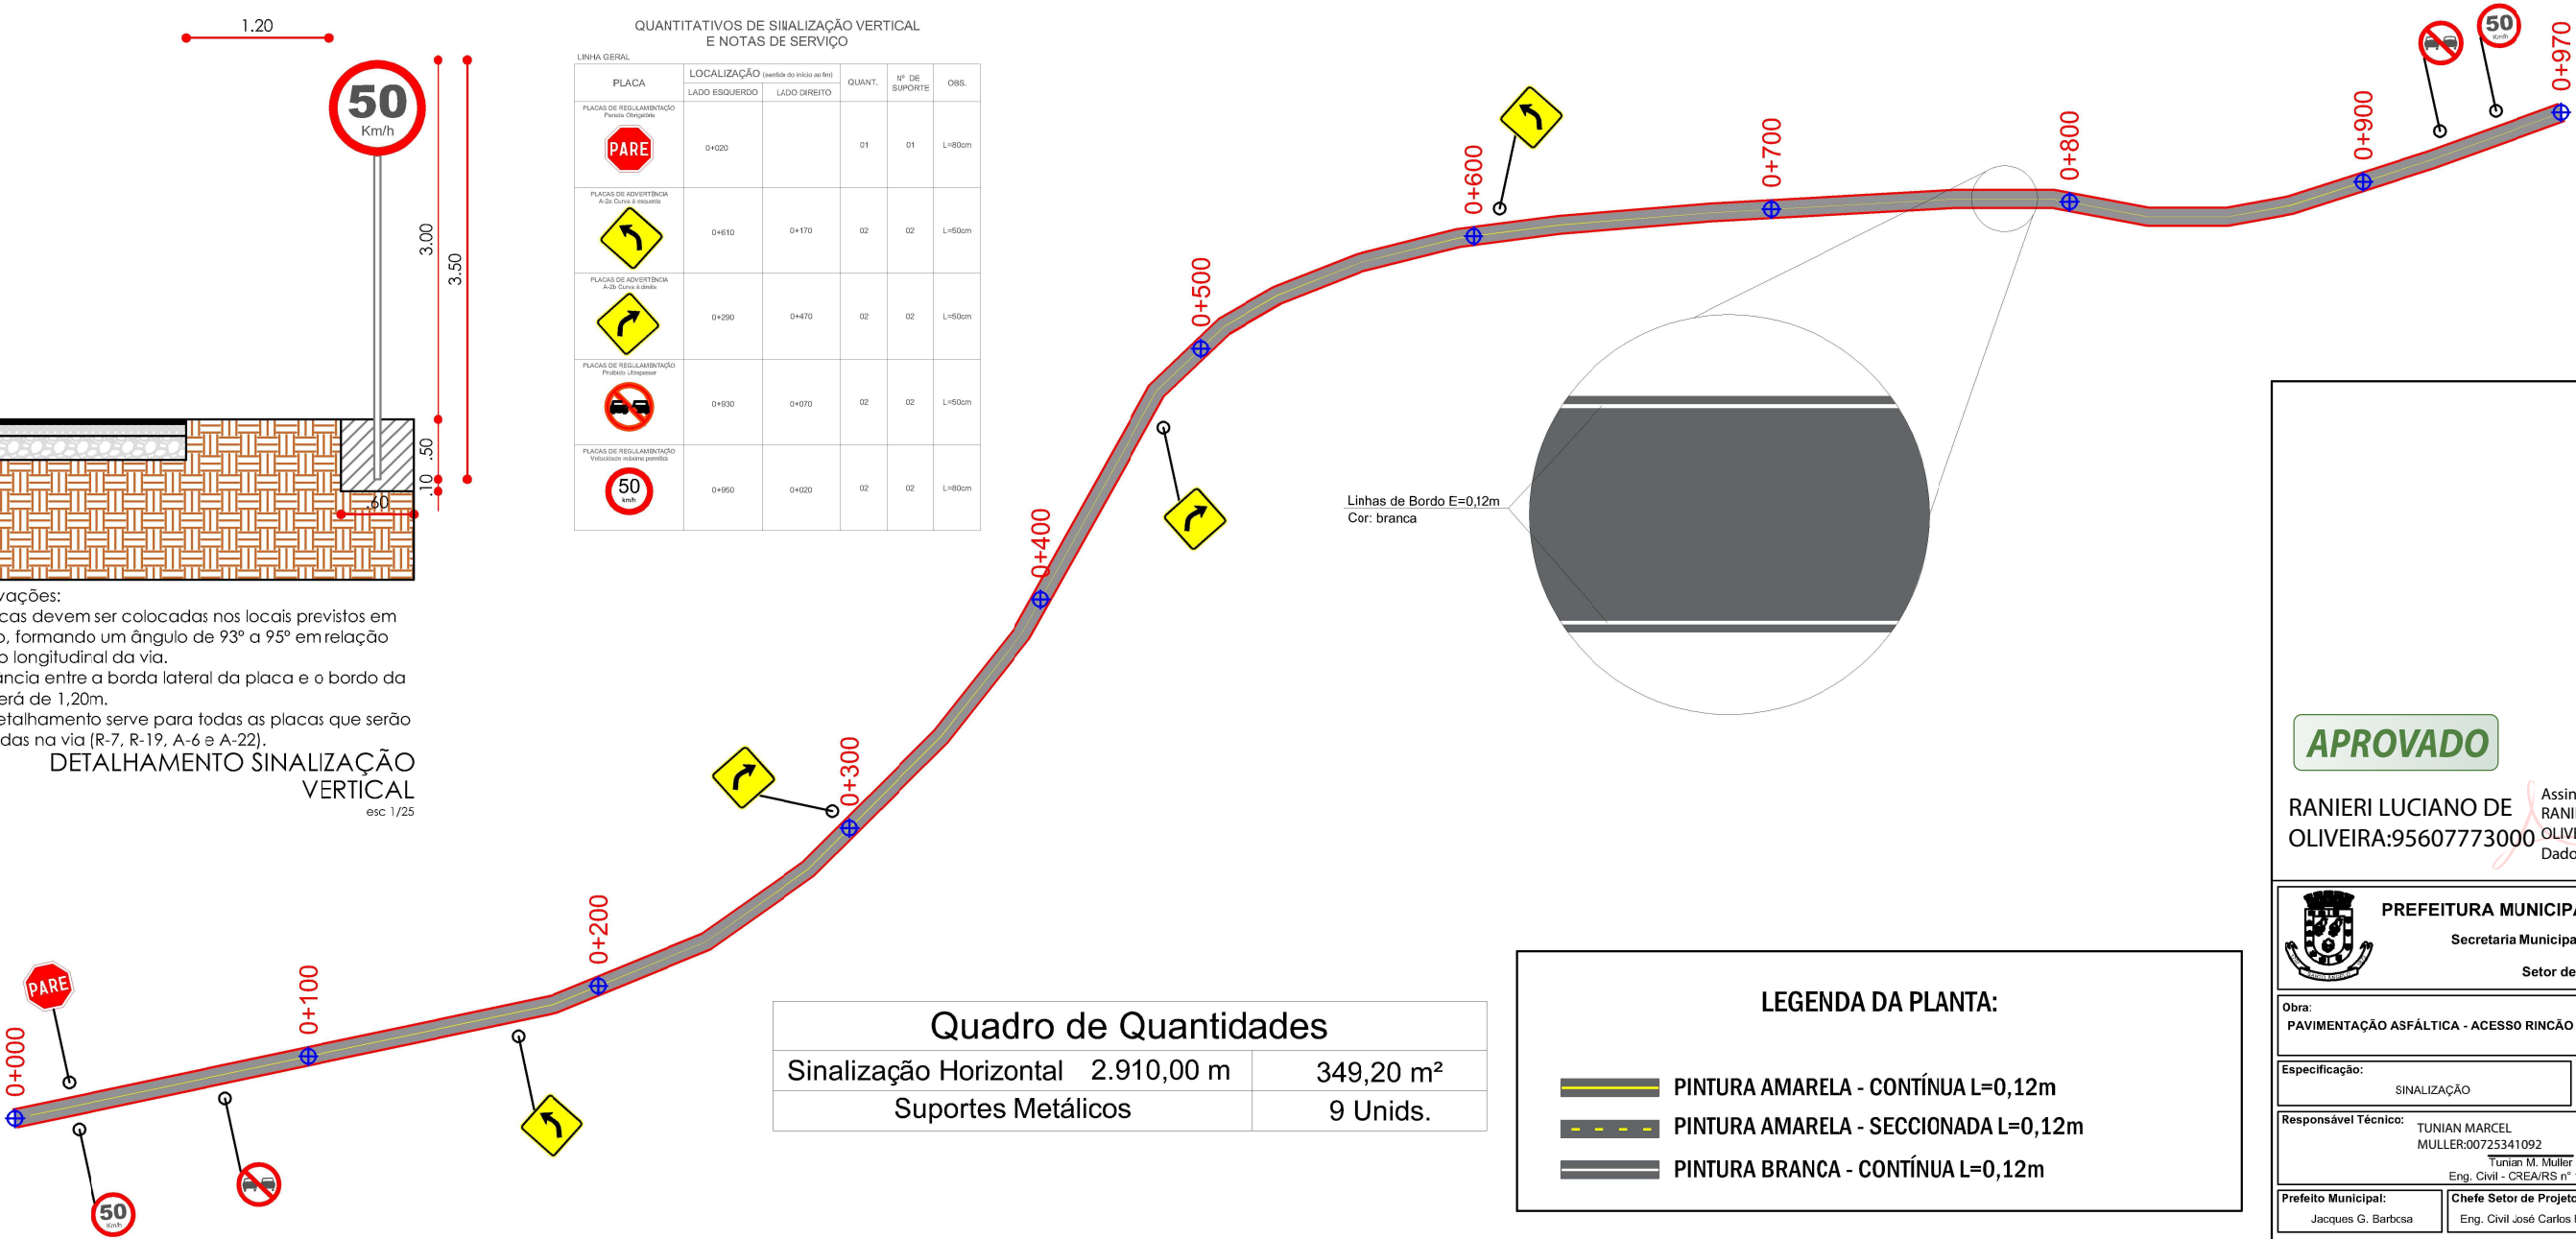

| Quadro de Quantidades  |            |           |  |
|------------------------|------------|-----------|--|
| Sinalização Horizontal | 2.910,00 m | 349,20 m² |  |
| Suportes Metálicos     |            | 9 Unids.  |  |

#### LEGENDA DA PLANTA:


- PINTURA AMARELA - CONTÍNUA L=0,12m
- PINTURA AMARELA - SECCIONADA L=0,12m
- PINTURA BRANCA - CONTÍNUA L=0,12m

APROVADO


RANIERI LUCIANO DE OLIVEIRA:95607773000  
Assinado de forma digital por RANIERI LUCIANO DE OLIVEIRA:95607773000  
Dados: 2024.10.30 08:53:36 -03'00'

|   |   |                     |  |
|---|---|---------------------|--|
| <b>PREFEITURA MUNICIPAL DE SANTO ÂNGELO</b><br>Secretaria Municipal de Planejamento<br>Setor de Projetos |   |                     |  |
| Obra:<br>PAVIMENTAÇÃO ASFÁLTICA - ACESSO RINCÃO DOS RORATTO                                              | Prancha:<br>04/05                                                                                    |                     |  |
| Especificação:<br>SINALIZAÇÃO                                                                            | Área:<br>5.820,44 m²                                                                                 | Escala:<br>Indicada |  |
| Responsável Técnico:<br>TUNIAN MARCEL<br>MULLER:00725341092<br>Eng. Civil - CREA/RS nº 166.870           | Assinado de forma digital por TUNIAN MARCEL MULLER:00725341092<br>Dados: 2024.10.30 08:48:48 -03'00' |                     |  |
| Prefeito Municipal:<br>Jacques G. Barbosa                                                                | Chefe Setor de Projetos:<br>Eng. Civil José Carlos Ferraz                                            | Data:<br>Março/2024 |  |


DMT PAVIMENTADA 13 KM

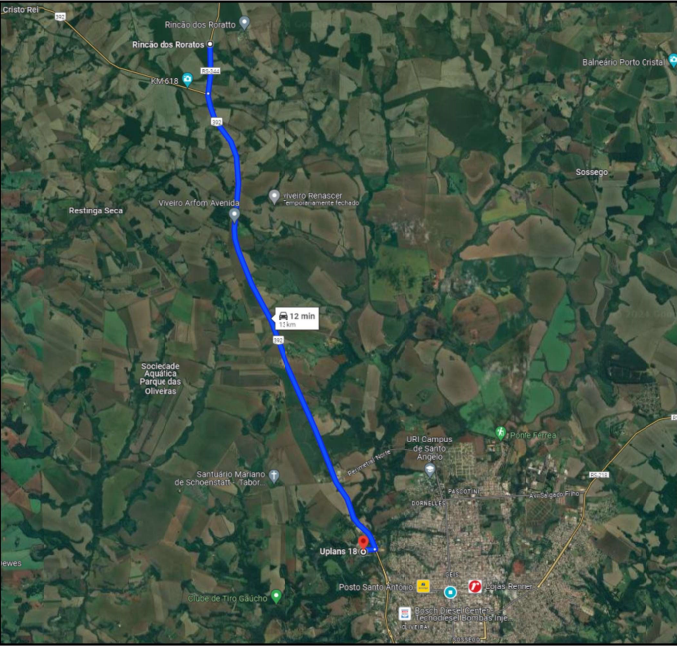

DMT NÃO PAVIMENTADA 750 M

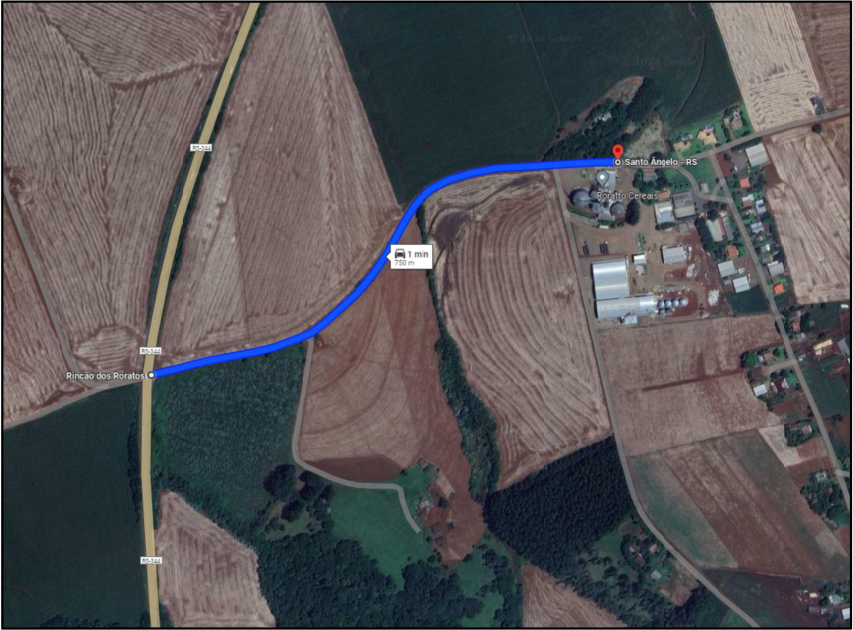

DMT EM PAV. CALÇAMENTO 220 M

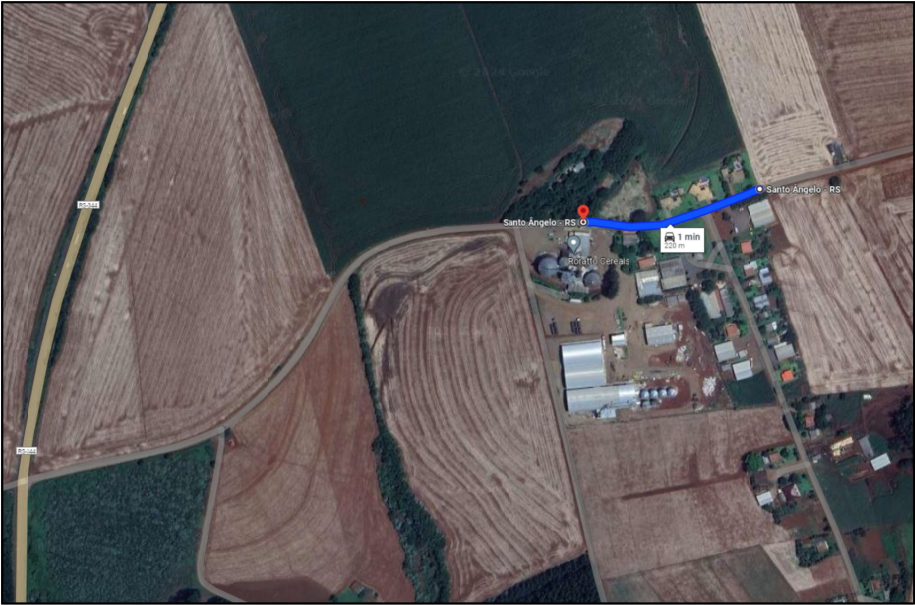

APROVADO

RANIERI LUCIANO DE OLIVEIRA:95607773000  
Assinado de forma digital por RANIERI LUCIANO DE OLIVEIRA:95607773000  
Dados: 2024.10.30 08:53:51 -03'00'



PREFEITURA MUNICIPAL DE SANTO ÂNGELO  
Secretaria Municipal de Planejamento  
Setor de Projetos

|   |                                                            |                     |
|---|------------------------------------------------------------|---------------------|
| Obra:<br>PAVIMENTAÇÃO ASFÁLTICA - ACESSO RINCÃO DOS RORATTO   |                                                            | Prancha:<br>05/05   |
| Especificação:<br>MAPA DMT   | Área:<br>5.820,44 m²                                       | Escala:<br>Indicada |
| Responsável Técnico:<br>TUNIAN MARCEL<br>MULLER:00725341092<br>Assinado de forma digital por TUNIAN MARCEL MULLER:00725341092<br>Dados: 2024.10.30 08:49:06 -03'00' |                                                            |                     |
| Prefeito Municipal:<br>Jacques G. Barbosa   | Chefe Setor de Projetos:<br>Eng. Civil - CREA/RS nº 166870 | Data:<br>Março/2024 |