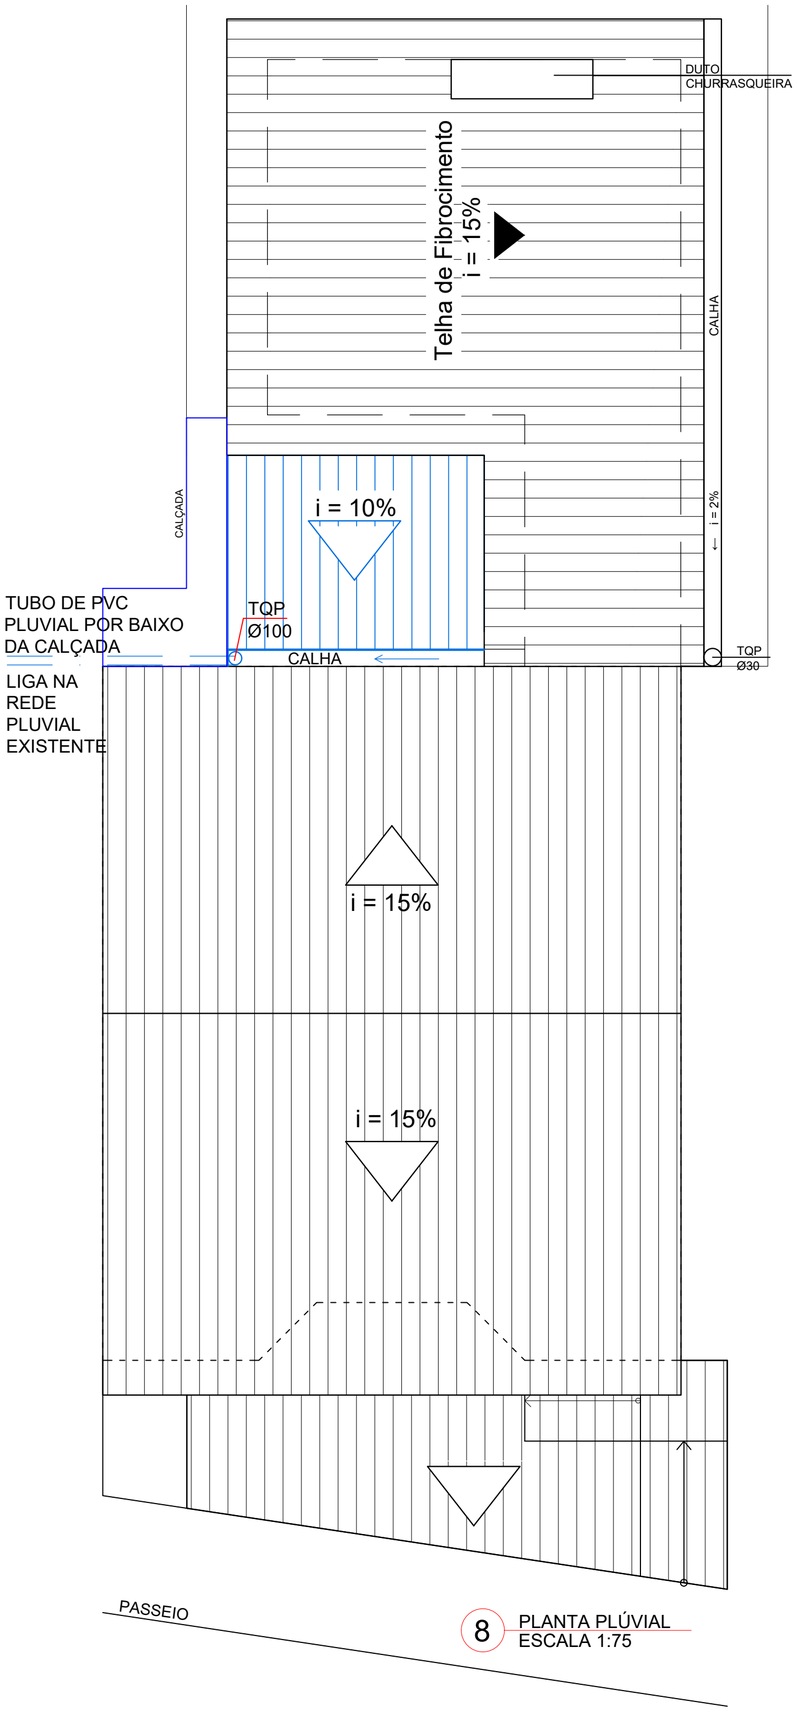

8 PLANTA PLÚVIAL
ESCALA 1:75

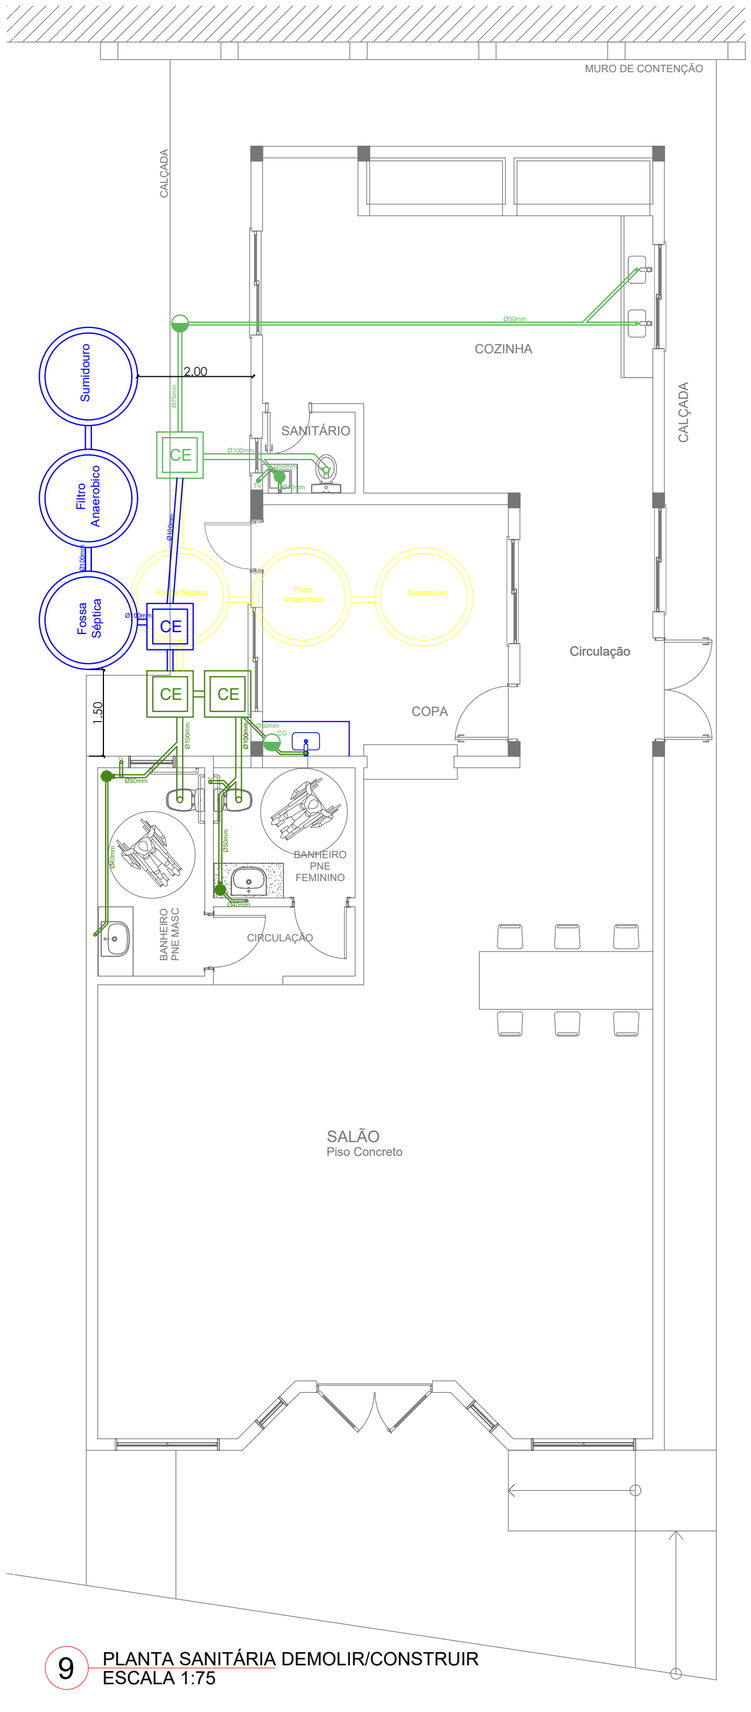

9 PLANTA SANITÁRIA DEMOLIR/CONSTRUIR
ESCALA 1:75

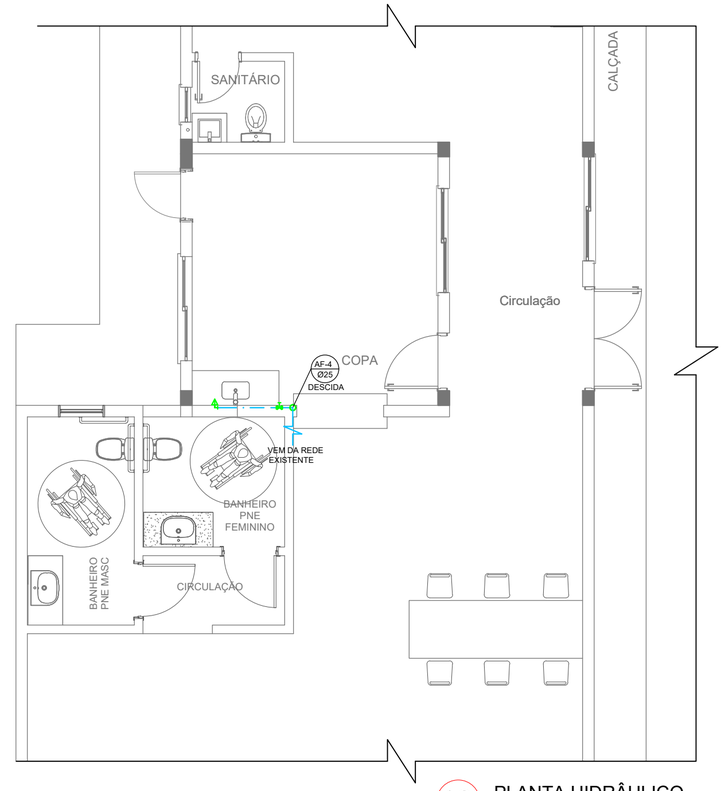

10 PLANTA HIDRÂULICO
ESCALA 1:75

Legenda	
	Caixa Sifonada
CE	Caixas Inspeção Esgoto Simples
CG	Caixas de Gordura
	Joelho 45
	Junção simples
	Lavatório de Uso Geral com Sifão
	Máquina de Lavar Roupas- DN 40mm
	Pia de Cozinha Residencial com Sifão 50mm
	Tanque de Lavar Roupas DN 40mm
	Te 45
	Vaso Sanitário c/ J90°
	Tubo de Ventilação DN 50mm

LEGENDA	
	EXISTENTE A SER MANTIDO
	À CONSTRUIR
	À REMOVER

VISTO

Documento assinado digitalmente
gov.br
ALINE GUIRAO HAHN
Data: 23/04/2026 10:45:06-0300
Verifique em https://validar.iti.gov.br

PREFEITURA MUNICIPAL DE SANTO ÂNGELO
Secretaria Municipal de Planejamento e Habitação
Setor de Projetos

Obra: CENTRO COMUNITÁRIO DO BAIRRO ROGOWSKI
Projeto de Ampliação

Prancha: 03/04

Especificação:
PROJETOS COMPLEMENTARES
Projeto de Sanitário, Projeto Hidráulico

Escala: 1/75

Responsável Técnico: ANGELICA VESTENA BAGGIOTTO:02102988040
Assinado de forma digital por ANGELICA VESTENA BAGGIOTTO:02102988040 Dados: 2026.04.23 10:37:48 -03'00'
Angélica Vestena Baggiotto
Arq e Urb - CAU/RS: A 137.224-6

Desenho: Angélica V.B

Data: ABRIL 2026

Prefeito municipal:
Nívio Braz

Secretário de Planejamento e Habitação:
Cleberson Anchieta Taborda

Chefe Setor de Projetos:
JOSE CARLOS FREIRE FERRAZ:29587360087
Assinado de forma digital por JOSE CARLOS FREIRE FERRAZ:29587360087 Dados: 2026.04.23 15:20:01 -03'00'
José Carlos Freire Ferraz
Eng°. Civil - CREA/RS: 65.266