


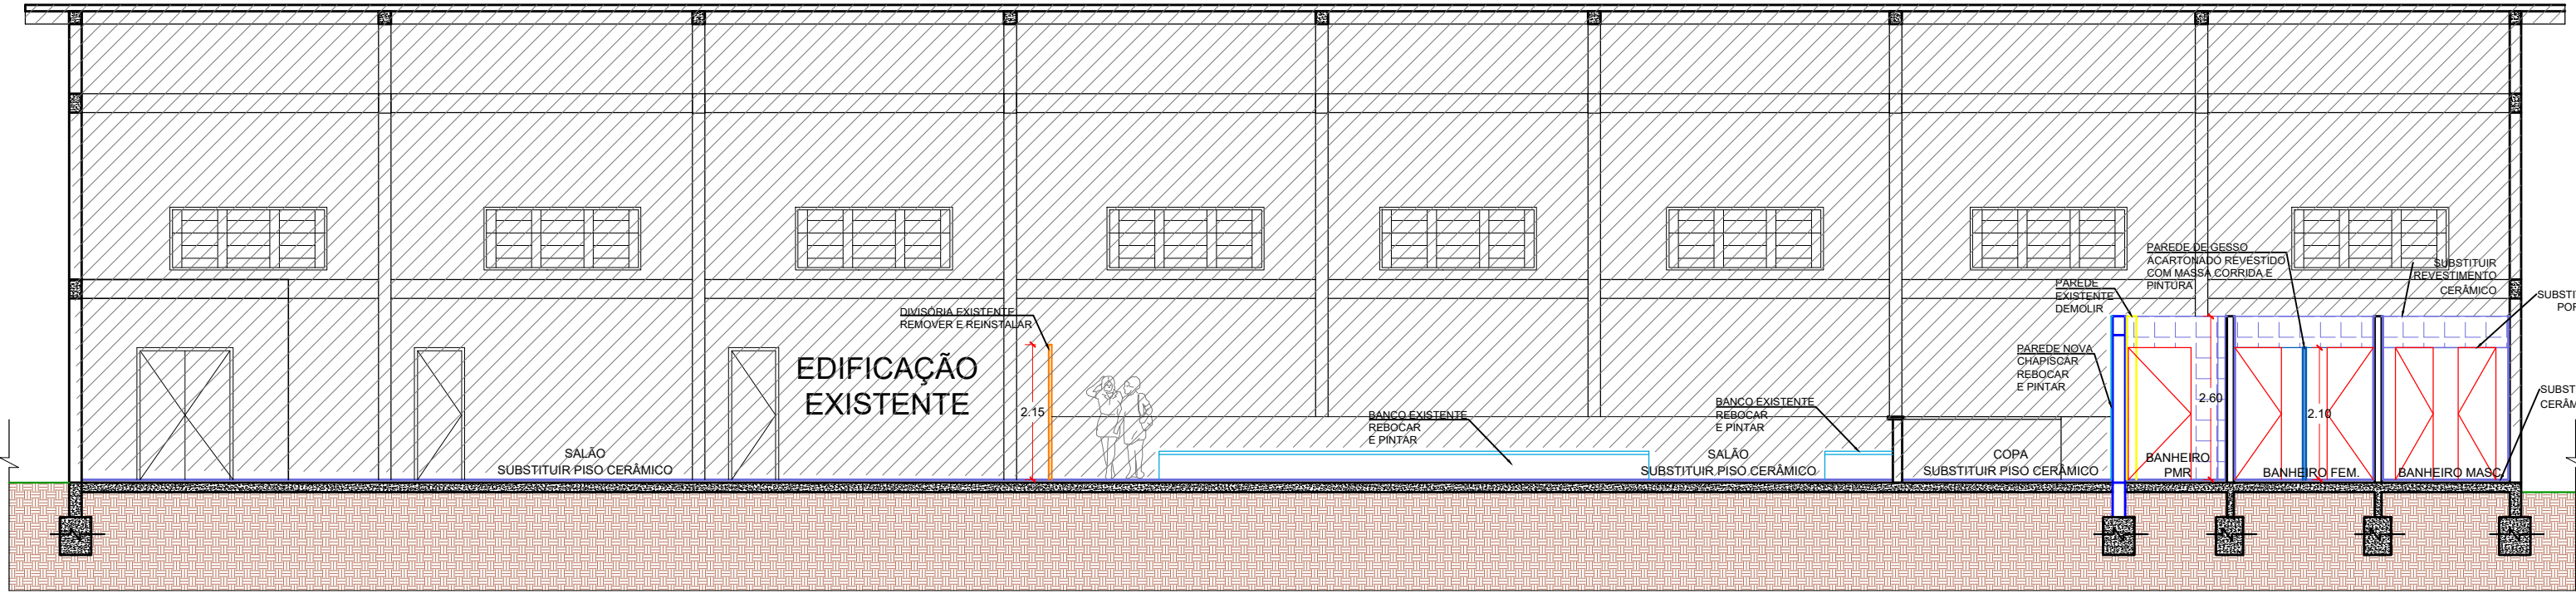


CORTE A-A
ESC: 1/100




FACHADA FRONTAL
ESC: 1/100


- Legenda**
- Caixa Sifonada
 - Caixas Inspeção Esgoto Simples
 - Caixas de Gordura
 - Joelho 45
 - Junção simples
 - Lavatório de Uso Geral com Sifão
 - Máquina de Lavar Roupas- DN 40mm
 - Pia de Cozinha Residencial com Sifão 50mm
 - Tanque de Lavar Roupas DN 40mm
 - Te 45
 - Vaso Sanitário c/ J90°
 - Tubo de Ventilação DN 50mm
 - Redução excêntrica DN 100mm - DN 50mm
 - Aliment. em parede - altura 10 cm do piso
 - Aliment. vem do hidrômetro - ENTERRADO
 - Alimen. nível do piso
 - Tubulação de aliment. (sobe reservatório)
 - Tubulação de ventilação

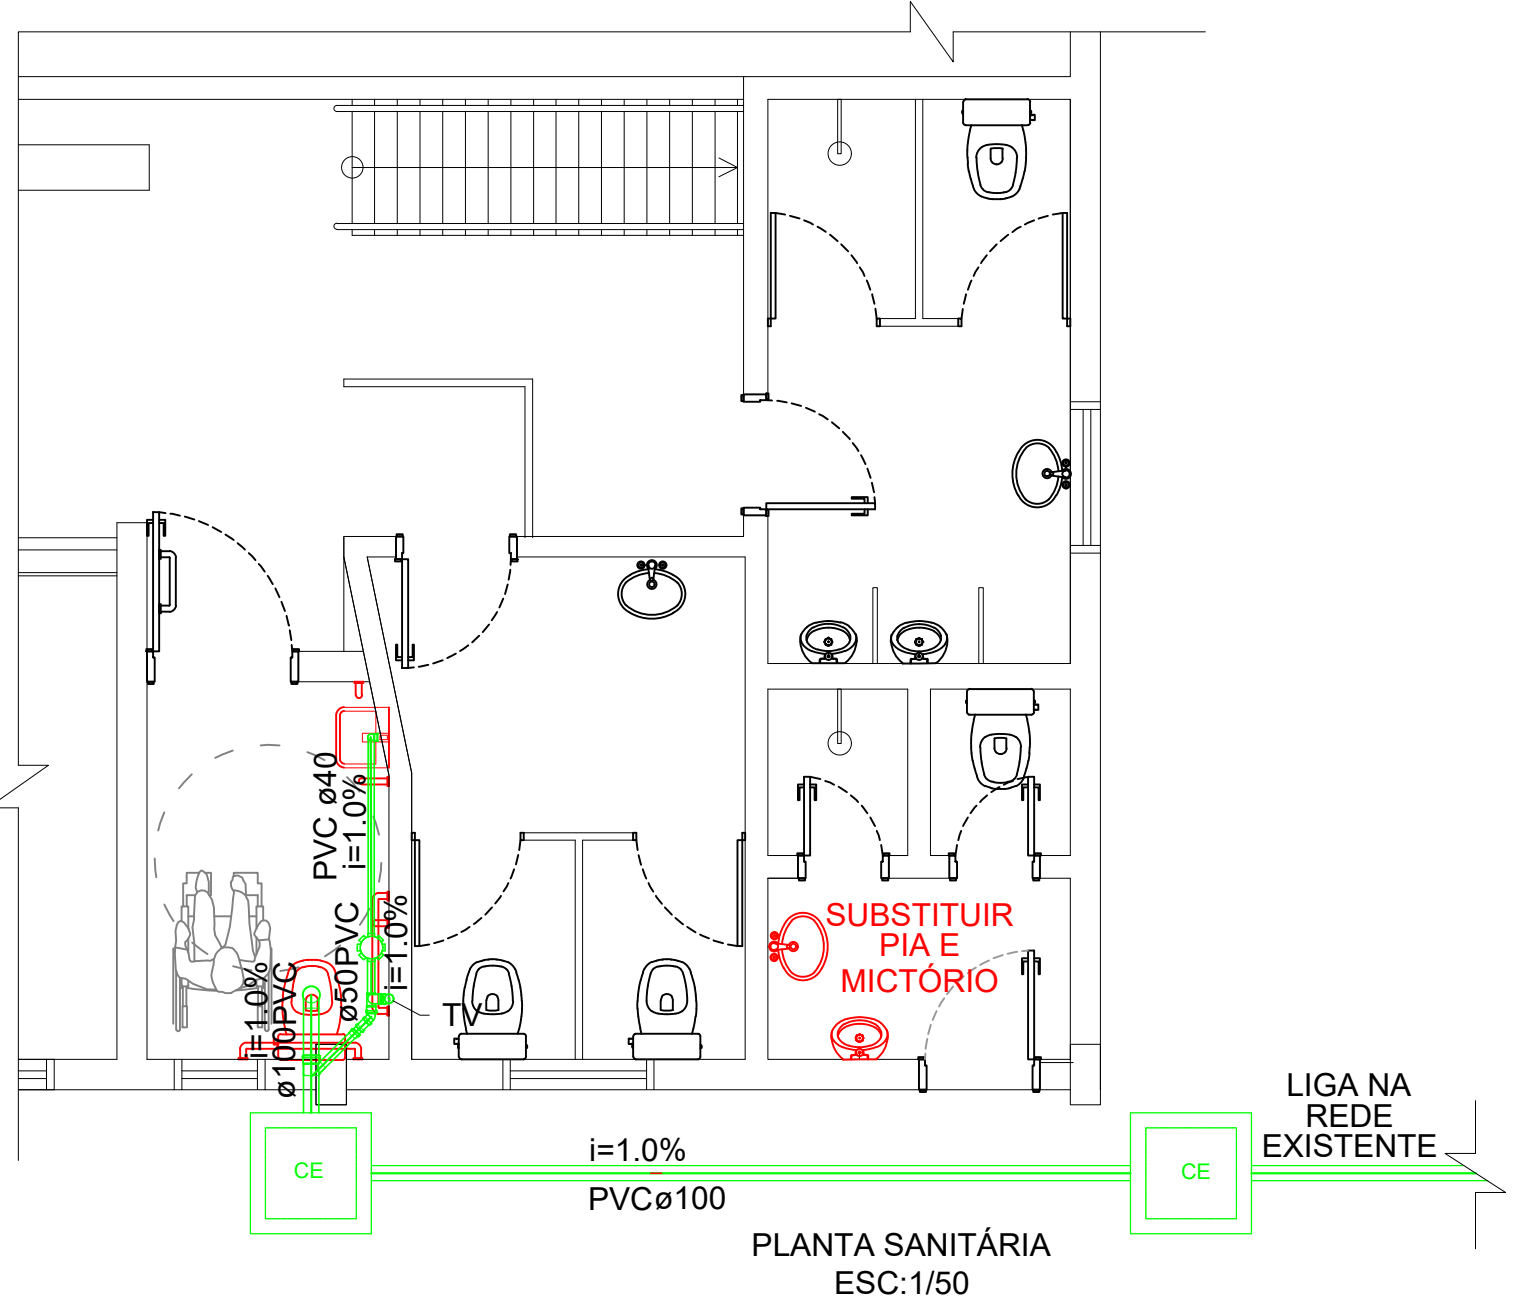


PLANTA SANITÁRIA
ESC:1/50

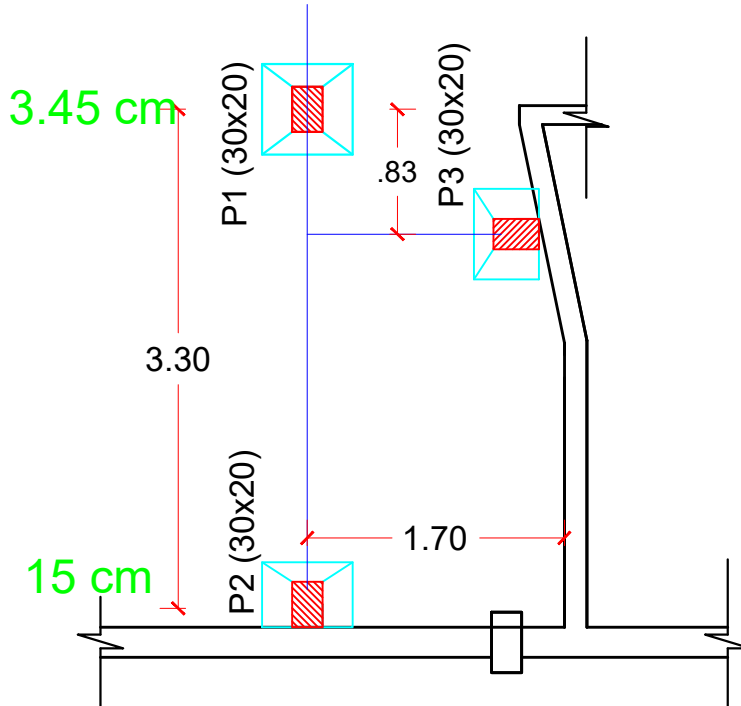


PLANTA DE LOCAÇÃO
A: 1/50

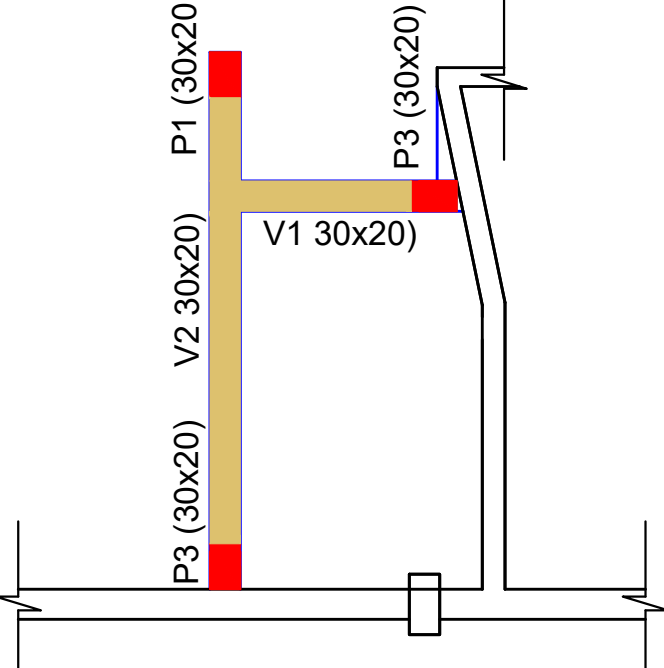

PLANTA DE FORMA DO
PAVIMENTO FUNDAÇÃO
BALDRAME
A: 1/50

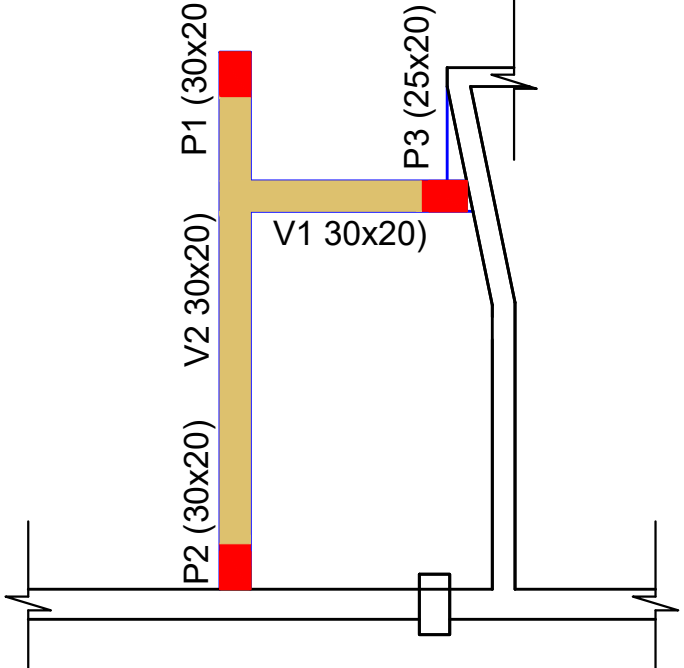

PLANTA VIGAS SUPERIORES
(CINTAMENTO/AMARRAÇÃO)
ESC: 1/50



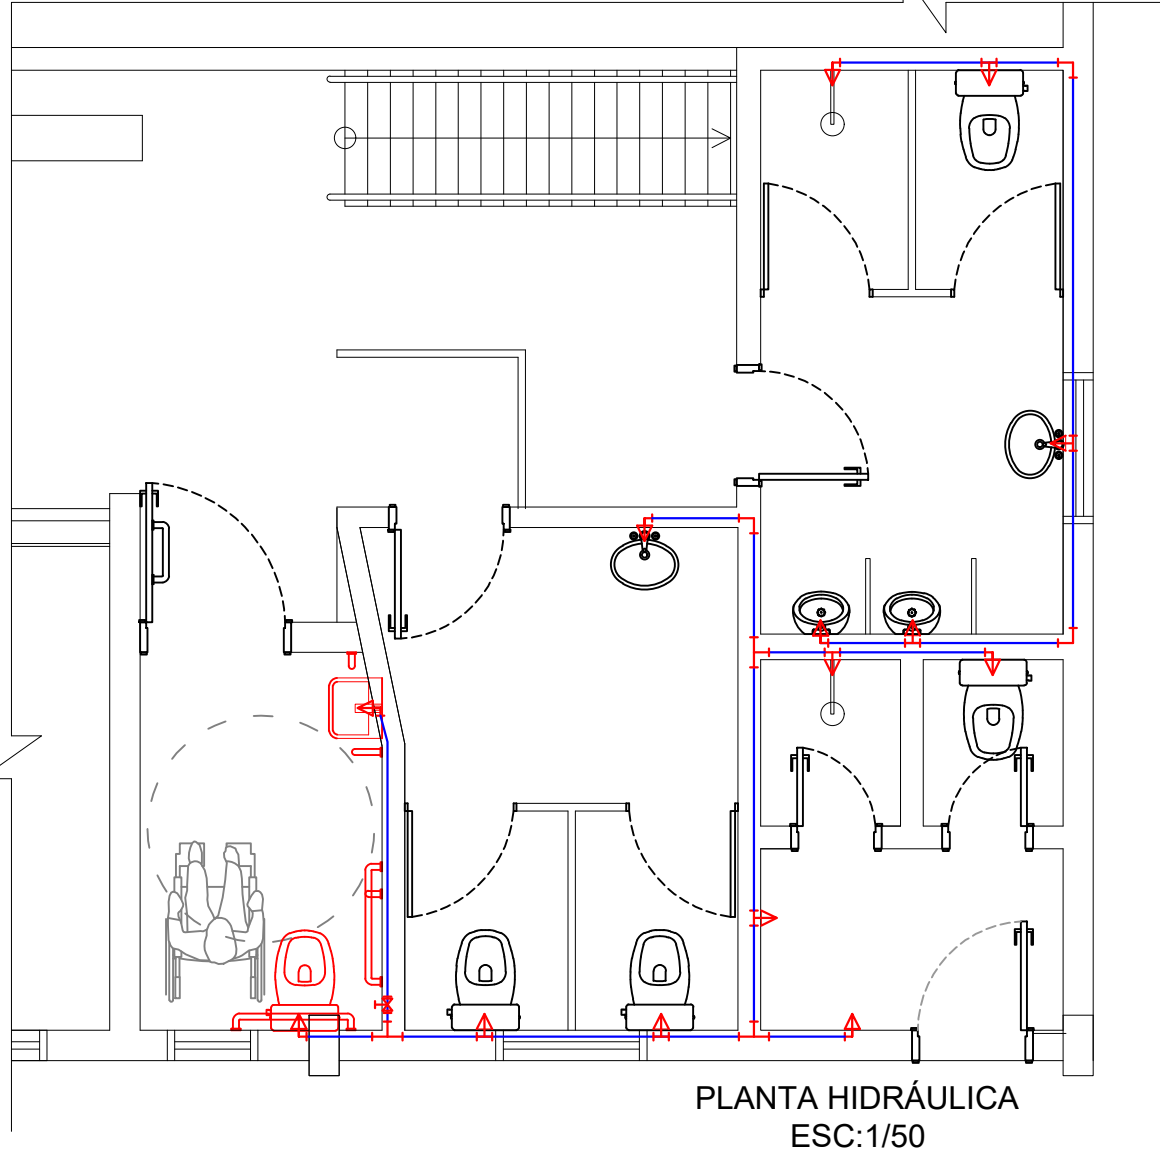


PLANTA HIDRÁULICA
ESC:1/50

Vigas			
Nome	Seção (cm)	Elevação (m)	Nível (m)
V1	20x30	0.00	0.00
		0.00	0.00
		0.00	0.00
		0.00	0.00
		0.00	0.00

Características dos materiais		
Elemento	fck (MPa)	Ecs (MPa)
Vigas	25	24150
Pilares	25	24150
Sapatas	20	21287

Dimensão máxima do agregado = 19 mm

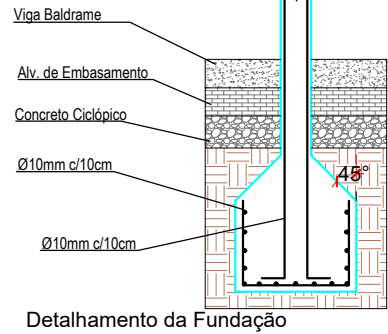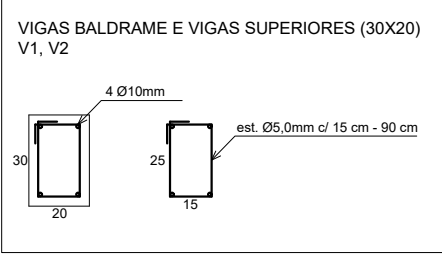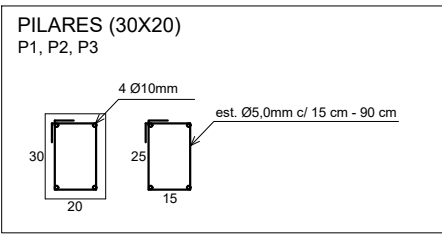

Legenda dos pilares	
	Pilar que nasce
	Pilar que passa
	Pilar que morre

Legenda das vigas	
	Viga

- LEGENDA**
- COSNTRUÇÃO EXISTENTE
 - PAREDE CONSTRUIR
 - PAREDE DEMOLIR
 - DIVISÓRIA DE GESSO ACARTONADO COM MASSA CORRIDA E PINTURA
 - REMOVER E INSTALAR
 - NOVO REVESTIMENTO CERÂMICO
 - CHAPISCAR, REBOCAR E PINTAR
 - ESQUADRIAS NOVAS
 - DIVISÓRIA COM PAINEL DE GRANILITE
 - REMOVER E REINSTALAR DIVISÓRIA EXISTENTE

PREFEITURA MUNICIPAL DE SANTO ÂNGELO
Secretaria Municipal de Planejamento e Habitação
Setor de Projetos

Obra: REFORMA DO NÚCLEO COMUNITÁRIO SEPÉ
Avenida Ipiranga, na cidade de Santo Ângelo, RS.

Prancha: 01/02

Especificação:
Corte A-A, Fachada Frontal, Planta Sanitária, Planta Hidráulico e Estrutural

Responsável Técnico:
Angélica Vestena Baggiotto
Arq e Urb - CAU/RS: A 137.224-6

Escala: INDICADA

Desenho:
Angélica V. B.

Data:
MAIO/2026

Prefeito municipal:
Nívio Braz

Secretário de Planejamento e Habitação:
Cleberson Anchieta Taborda

Chefe Setor de Projetos:
José Carlos Freire Ferraz
Eng°. Civil - CREA/RS: 65.266