



LEGENDA:  
 DEMOLIR  
 CONSTRUIR  
 MANTER

**1** PLANTA DEMOLIR E CONSTRUIR  
 ESC. 1/50

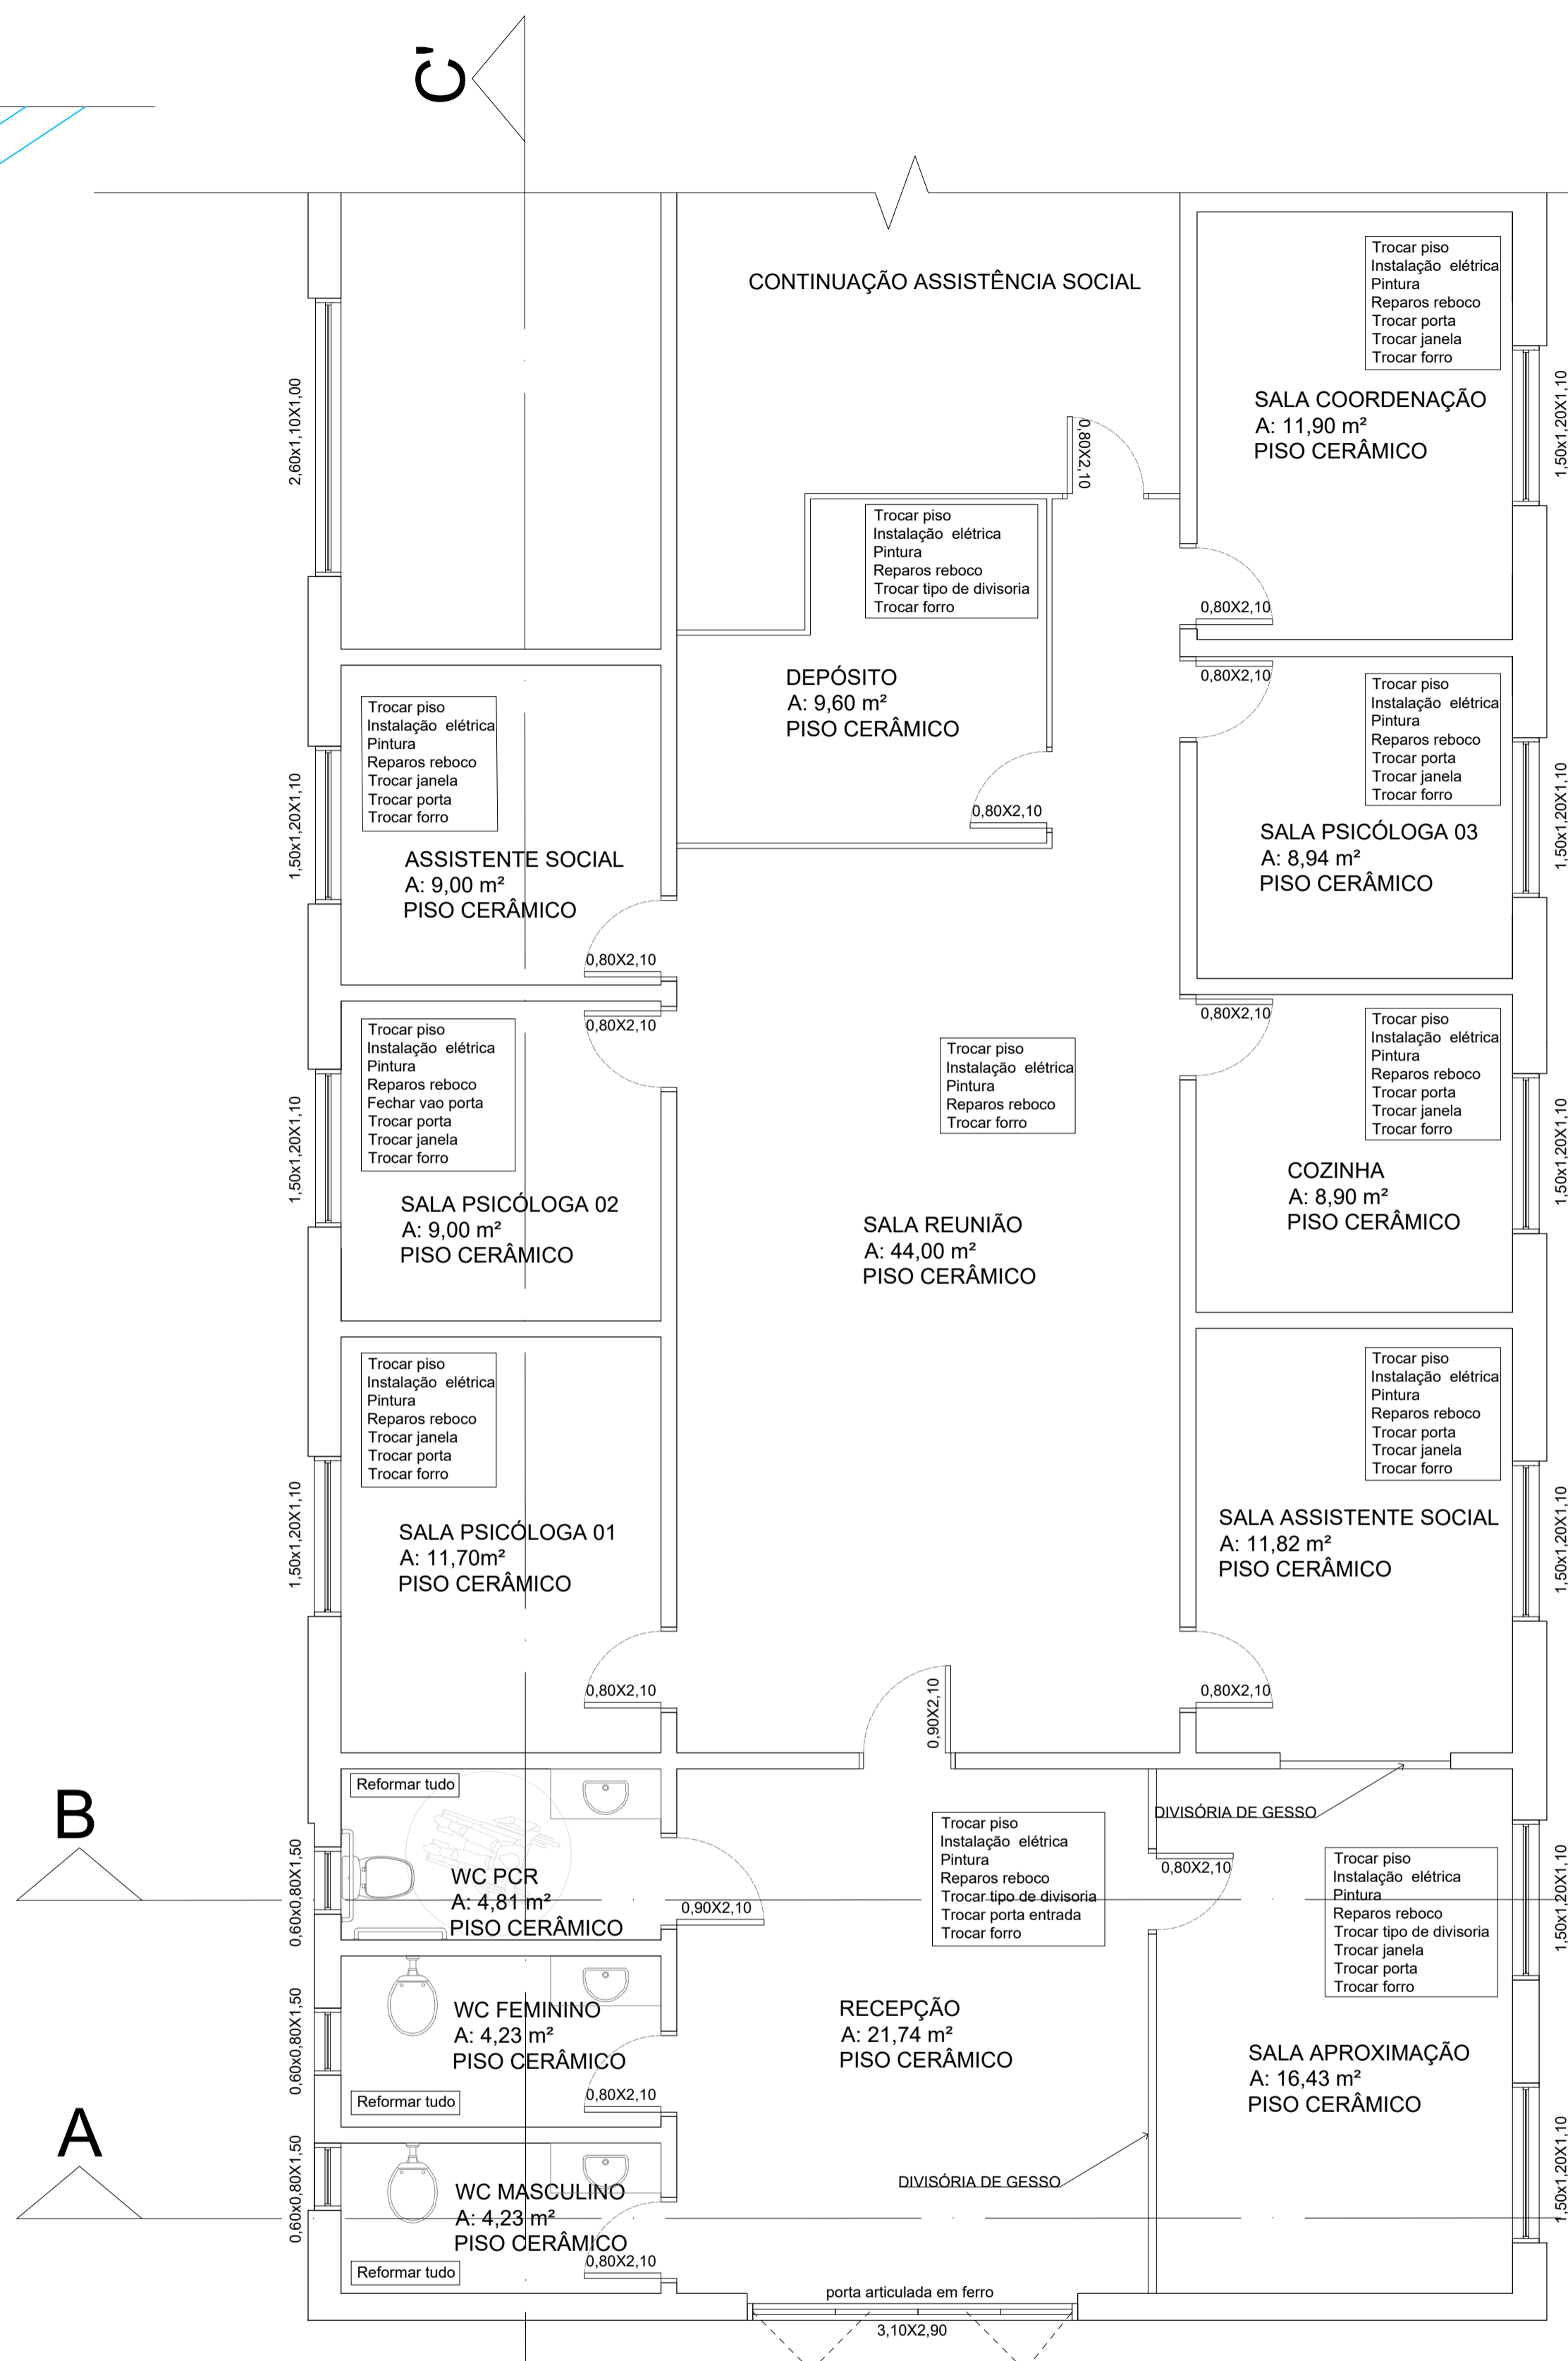

**2** PLANTA BAIXA REFORMA  
 ESC. 1/50

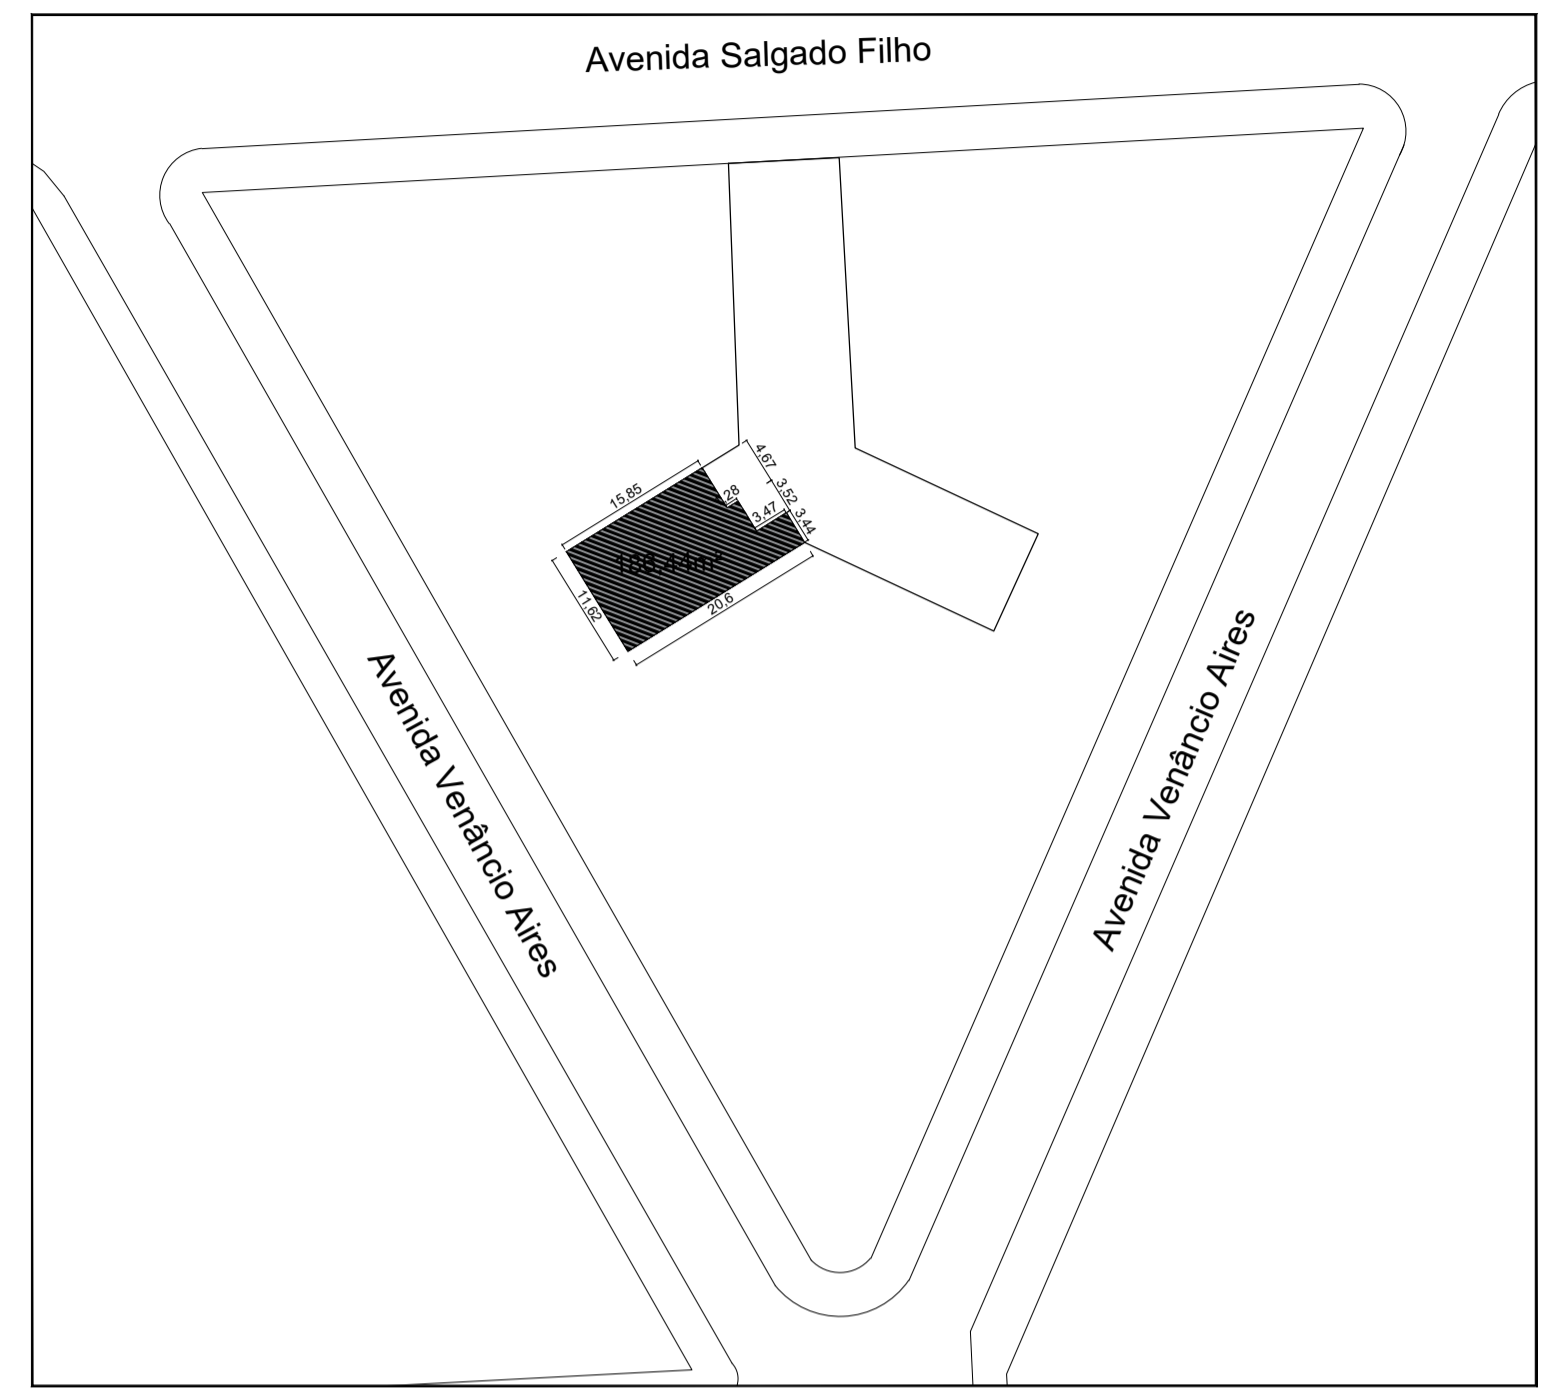

LEGENDA:  
 Objeto da reforma

**3** PLANTA LOCALIZAÇÃO  
 ESC. 1/750

<p>PREFEITURA MUNICIPAL DE SANTO ÂNGELO          Secretaria Municipal de Planejamento          Setor de Projetos</p>		
Obra: Família Acolhedora	Prancha: 01/10	
Especificação: Planta Demolir e Construir; Planta de Reforma	Escala: Indicada	
Responsáveis Técnicos: Ana Paula Antes Eng.ª Civil - CREA/RS: 133385	Desenho: Joice Ramos ESTAGIÁRIA	Data: AGOSTO/2025
Prefeito Municipal: Nívio Boelter Braz	Secretário Planejamento: Cleberson A. Tabora	Chefe Setor de Projetos: José Carlos Freire Ferraz