
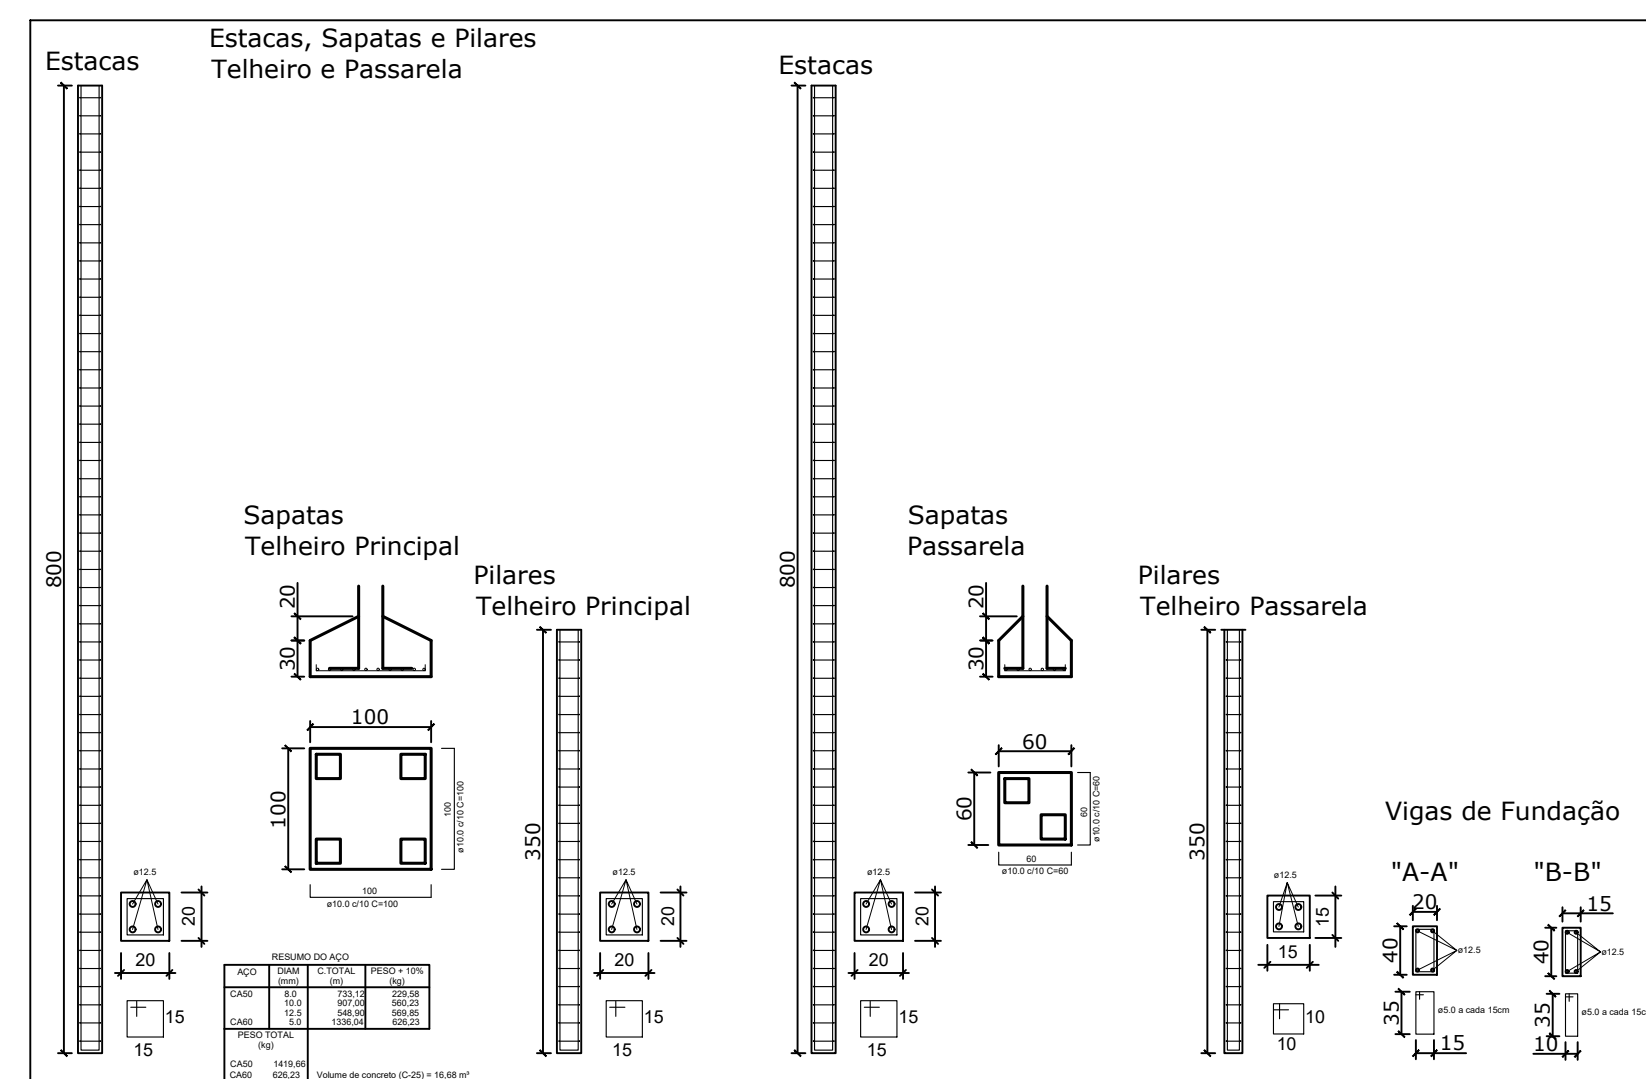
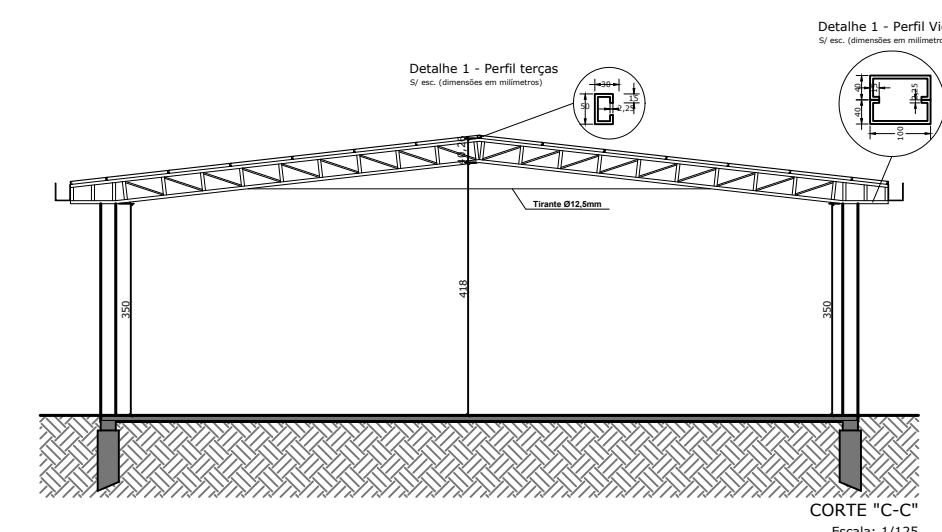
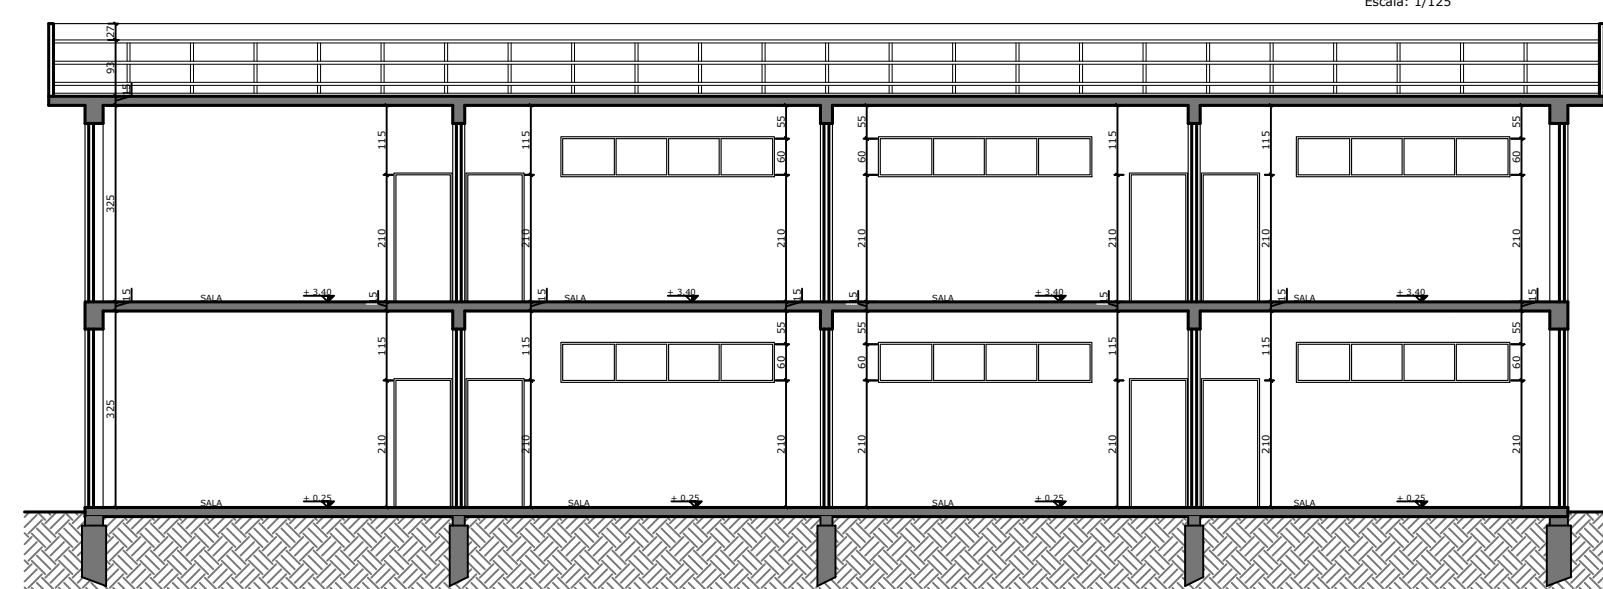
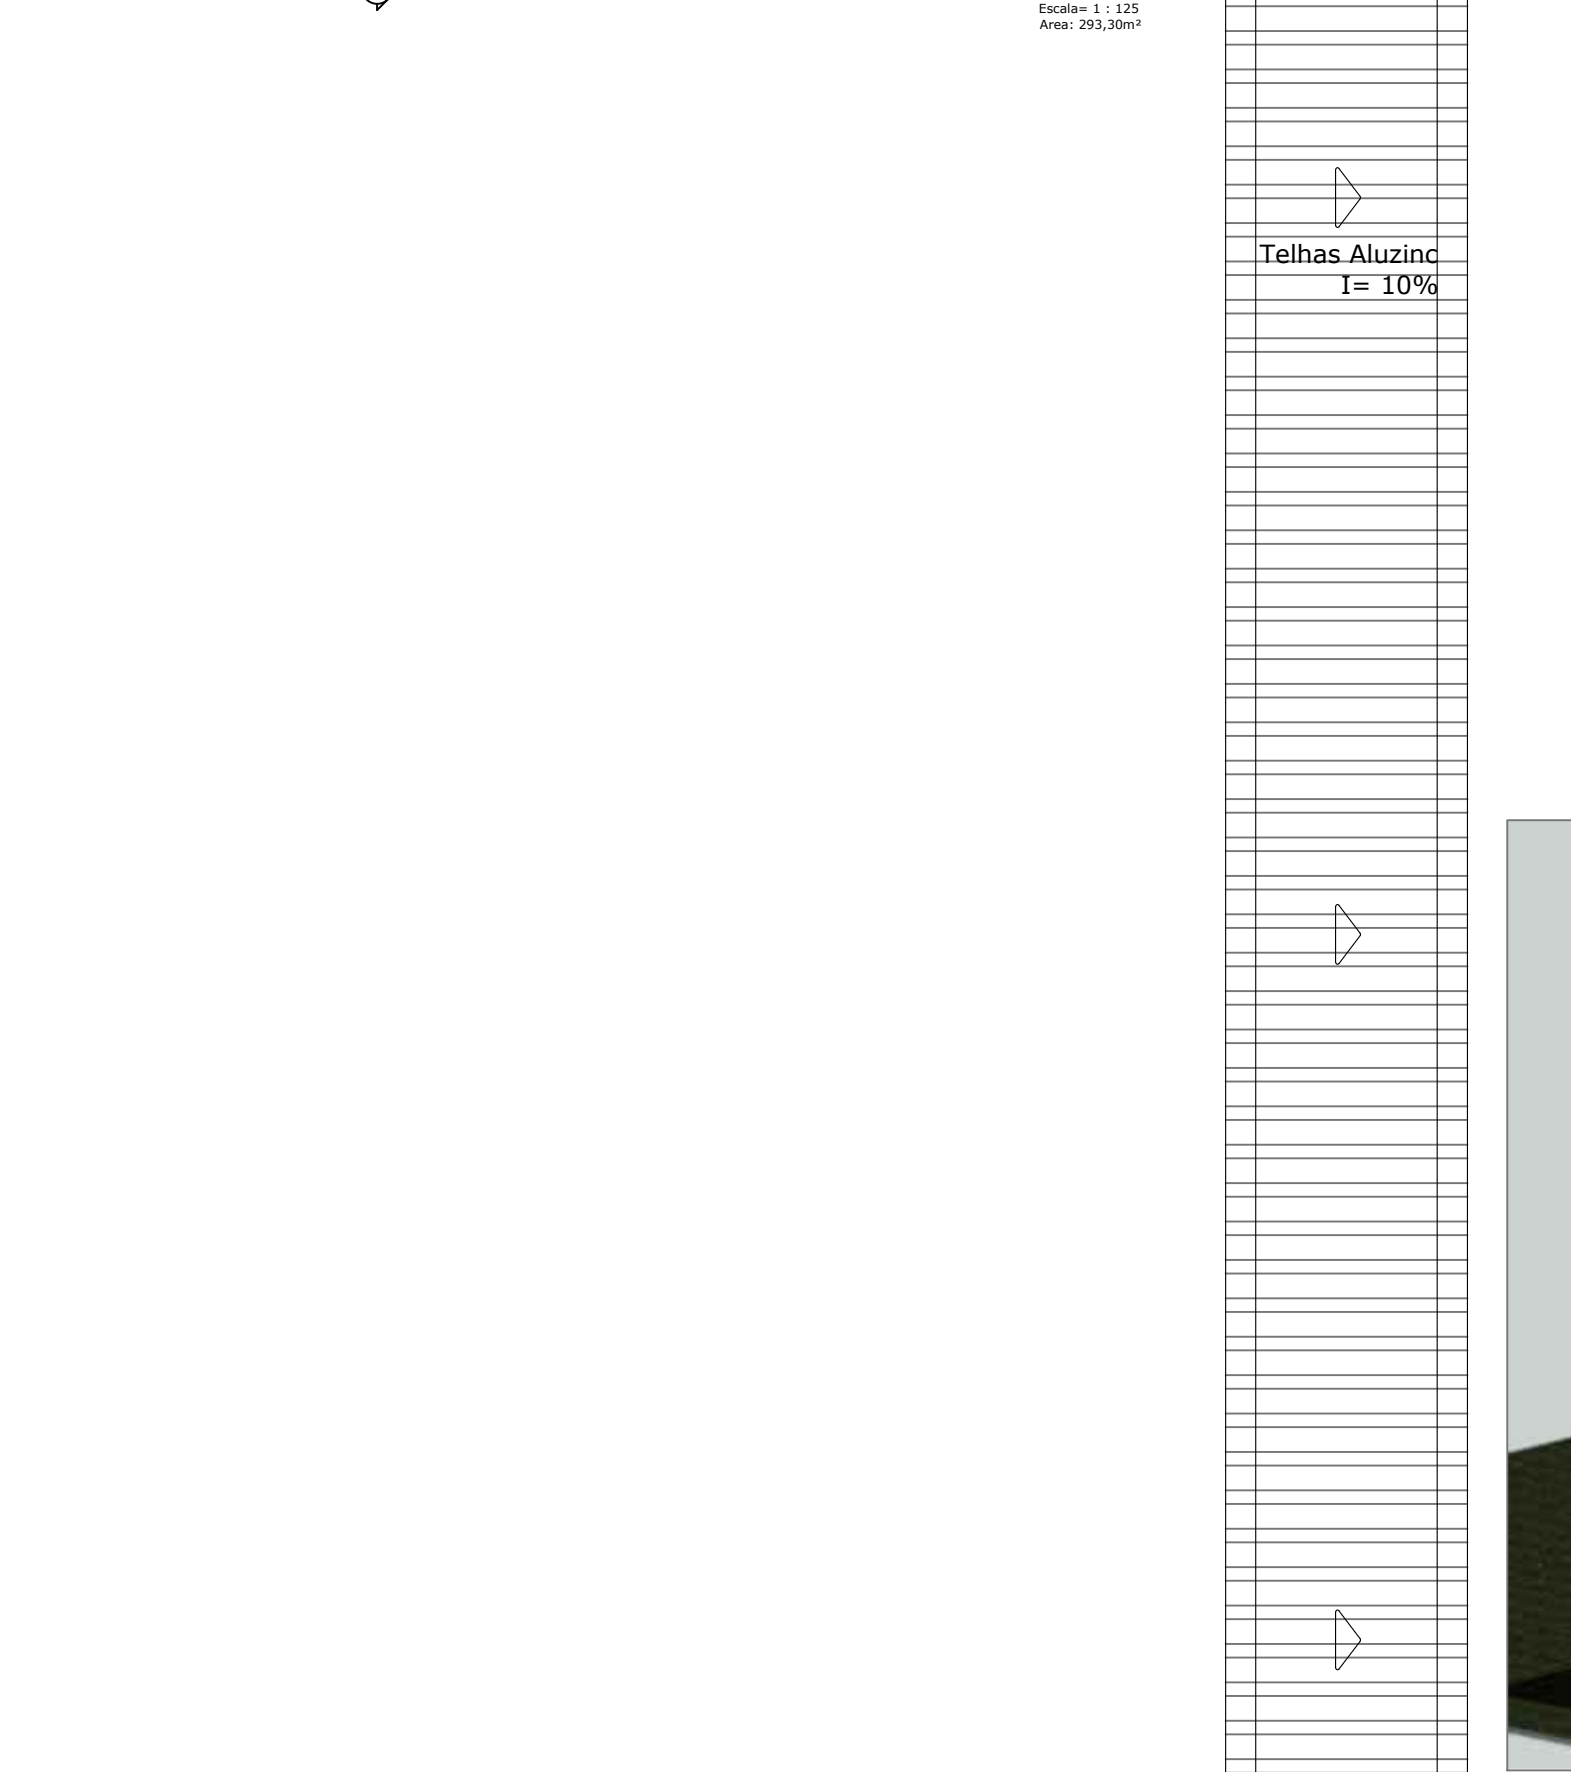


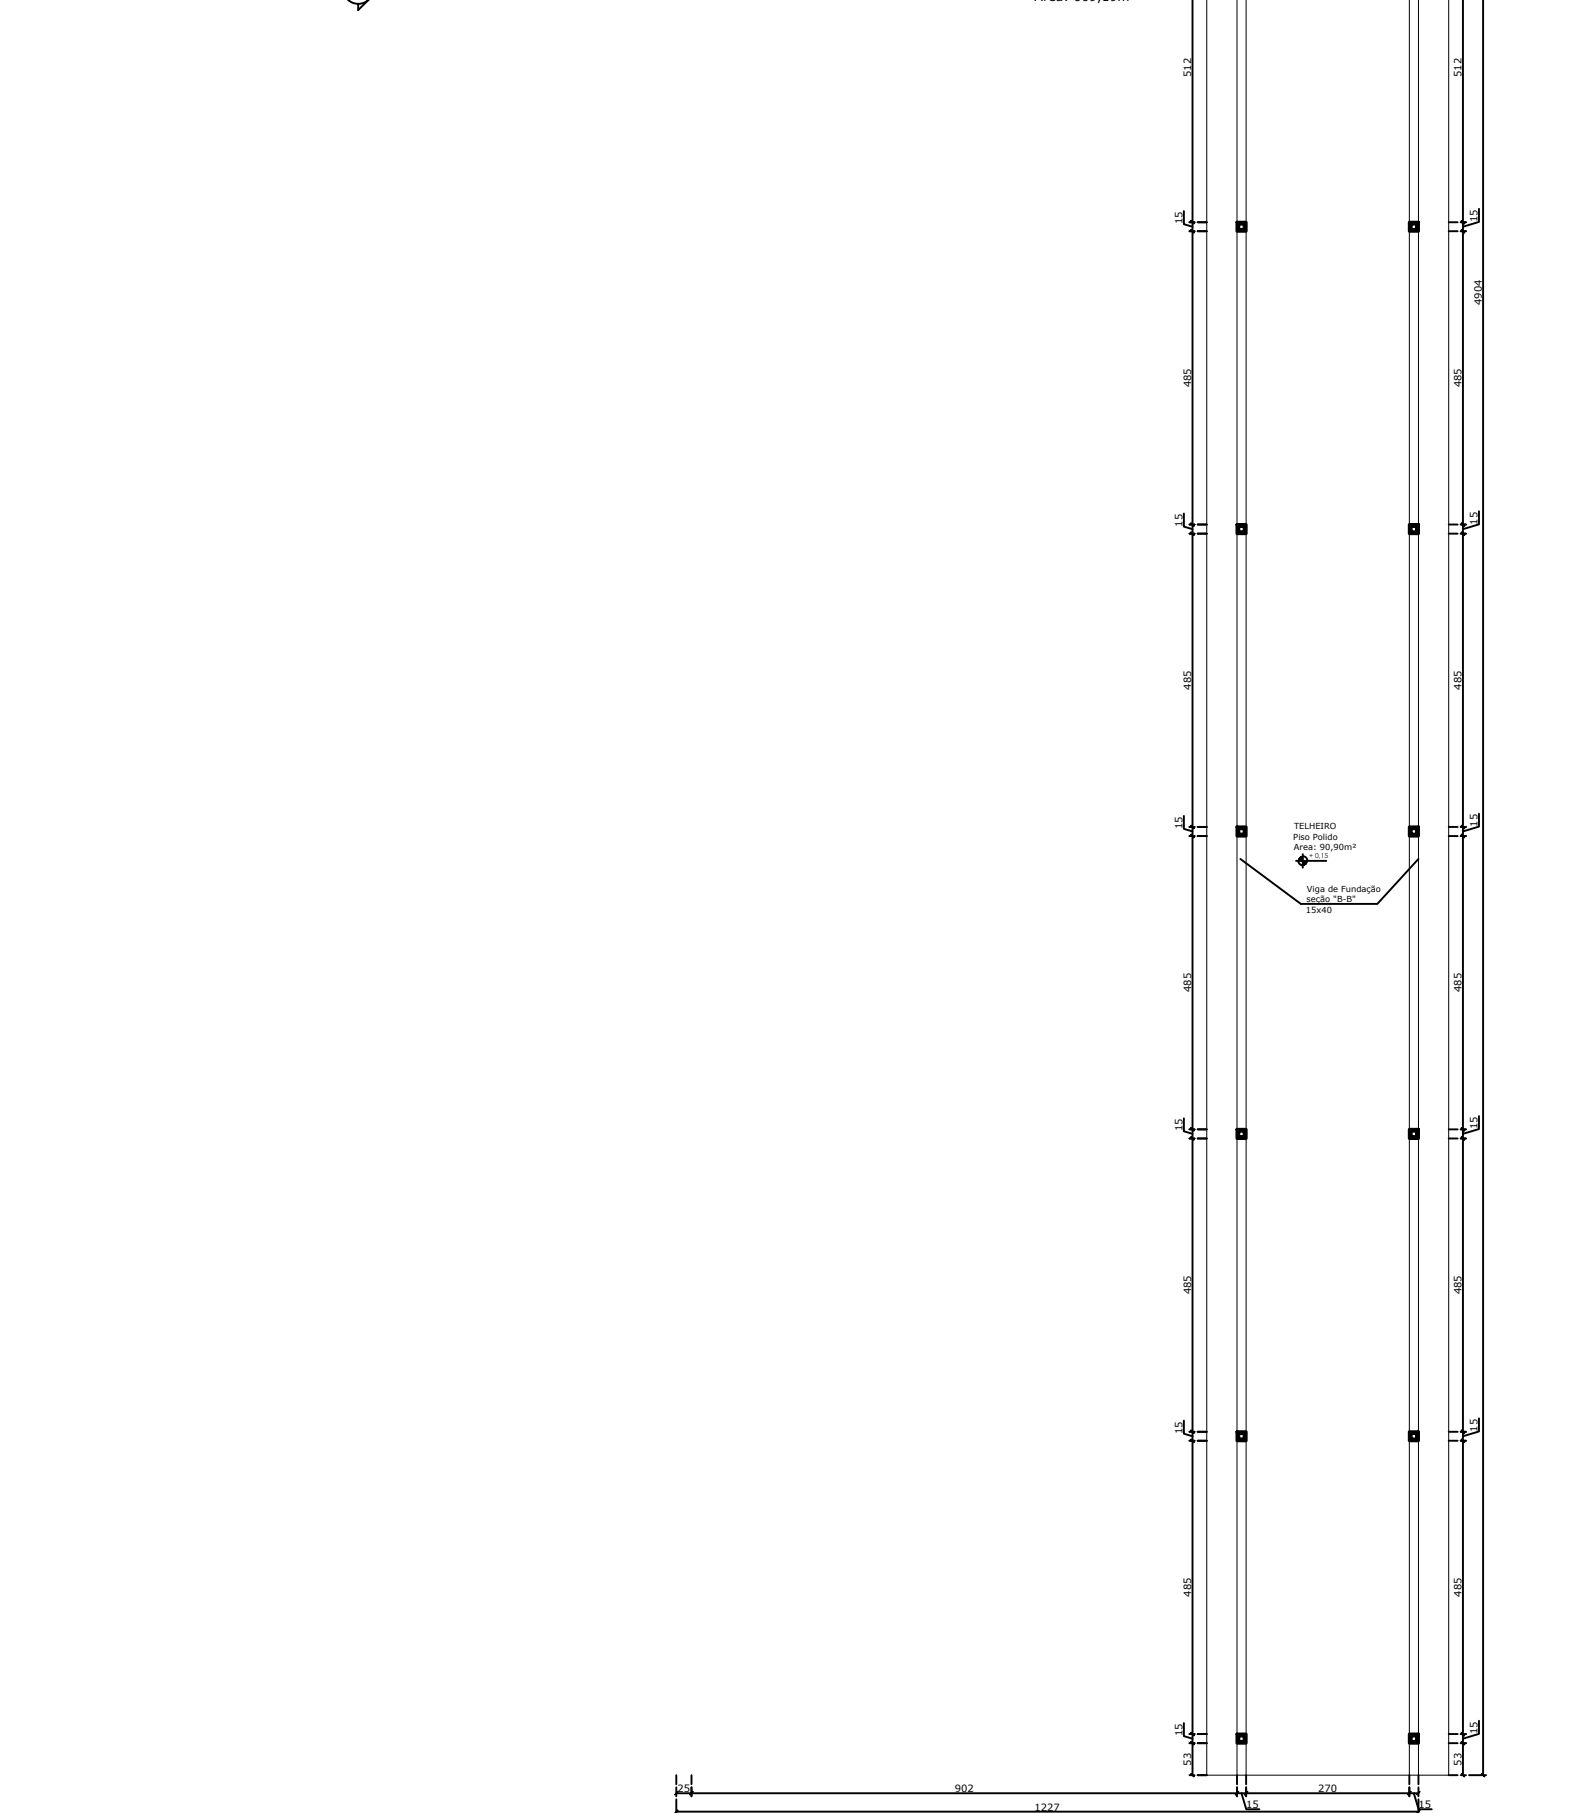

QUADRO DE ÁREAS
TÉRREO= 609,19m²
COBERTURA= 293,30m²
TOTAL= 902,49m²

 Estado de Rio Grande do Sul MUNICÍPIO DE SÃO MARTINHO CPM: 01.01.000700-00	PROJETO: AMPLIAÇÃO CRECHE TIA MERCEDES ENDEREÇO: AVENIDA PEDRO DUTRA MUNICÍPIO: SÃO MARTINHO/RS CONTEÚDO: PLANTA BAIXA, CORTES, FACHADAS DESCRIÇÃO: FINALIZAÇÃO PRÉDIO EDUCACIONAL
PROPRIETÁRIO: JEANCARLO HUNHOFF	RESPONSÁVEL TÉCNICO: MARCOS LUIS SAMBERGO CREA/RIOGRANDE: 000000000-0
	REVISÃO: - DESENHO: MARCOS ESCALA: 1:1.250 DATA: JULHO/2020
	FRANQUISA: 02/06